

Сообщение о возможном установлении публичного сервитута			
1	<u>Администрация Томской области, Департамент по управлению государственной собственностью Томской области</u> (уполномоченный орган, которым рассматривается ходатайство об установлении публичного сервитута)		
2	<u>Публичный сервитут в отношении земель и (или) земельного участка (земельных участков) в целях строительства и эксплуатации объекта трубопроводного транспорта регионального значения: «Вдольтрассовый проезд на участке 120-152 км магистрального нефтепровода «Александровское-Анжеро-Судженск». Строительство».</u> (цель установления публичного сервитута)		
3	№ пп	Адрес или иное описание местоположения земельного участка (участков), в отношении которого испрашивается публичный сервитут	Кадастровый номер ЗУ
	1	Местоположение установлено относительно ориентира, расположенного в границах участка. Почтовый адрес ориентира: Томская область, р-н Александровский	70:01:0000000:8
	2	Российская Федерация, Томская область, Александровский район, Александровское лесничество, Александровское участковое лесничество, урочище "Александровское", квартал 188, часть выдела 1	70:01:0000013:5547
	3	Российская Федерация, Томская область, Александровское лесничество, Александровское участковое лесничество, урочище "Александровское", кварталы 1-626	70:01:0000000:112
	5	Томская область, Александровский район, Александровское лесничество, Александровское участковое лесничество, урочище "Совхоз Александровский" кварталы 1-7, 10-84, "урочище "Александровское", часть квартала 87"	70:01:0000000:62
	6	Российская Федерация, территория Берег реки Ильяк, земельный участок № 2	70:01:0000013:5668
	7	Российская Федерация, Томская область, Александровский муниципальный район, Александровское сельское поселение, с. Александровское, территория Берег реки Ильяк, земельный участок № 1	70:01:0000000:289
	8	Российская Федерация, Томская область, Александровский район	70:01:0000013
4	<u>Департамент по управлению государственной собственностью Томской области</u> <u>634034, г. Томск, пр. Кирова, 20, каб. 15</u> <u>Тел: +7 (3822) 551-745, 551-714, факс +7 (3822) 551-701, e-mail: dugsto@gov70.ru</u> <u>время приема: рабочие дни пн-пт с 8.45 до 16.00, перерыв с 12.30 до 13.30</u> (адрес, по которому заинтересованные лица могут ознакомиться с поступившим ходатайством об установлении публичного сервитута и прилагаемым к нему описанием местоположения границ публичного сервитута, время приема заинтересованных лиц для ознакомления с поступившим ходатайством об установлении публичного сервитута)		
5	<u>Департамент по управлению государственной собственностью Томской области</u> <u>634034, г. Томск, пр. Кирова, 20, каб. 15</u> <u>Тел: +7 (3822) 551-745, 551-714, факс +7 (3822) 551-701, e-mail: dugsto@gov70.ru</u> <u>время приема: рабочие дни пн-чт. с 8.45 до 18.00, пт. 8.45 до 16.45, перерыв с 12.30 до 13.30</u> в течение 15 дней со дня опубликования сообщения о возможном установлении публичного сервитута в порядке, установленном для официального опубликования (обнародования) правовых актов поселения, городского округа, по месту нахождения земельного участка и (или) земель, указанных в пункте 3 данного сообщения. (адрес, по которому заинтересованные лица могут подать заявления об учете прав на земельные участки, а также срок подачи указанных заявлений).		
6	<u>Приказ Департамента Градостроительного развития Томской области от 25.02.2025 № 13</u> <u>«Об утверждении документации по планировке территории (проекта планировки и проекта межевания территории) для размещения объекта трубопроводного транспорта регионального значения «Вдольтрассовый проезд на участке 120-152 км магистрального нефтепровода «Александровское-Анжеро-Судженск». Строительство»</u> (реквизиты решения об утверждении документации по планировке территории) (реквизиты решения об утверждении документации по планировке территории)		

7	<u>сайт Администрации Томской области: https://tomsk.gov.ru/Shema-territorialynogo-planirovaniya.</u> (сведения об официальных сайтах в информационно-телекоммуникационной сети «Интернет», на которых размещены утвержденные документы территориального планирования, документация по планировке территории, инвестиционная программа субъекта естественных монополий)
8	<u>сайт Администрации Томской области: https://tomsk.gov.ru;</u> <u>сайт Департамента по управлению государственной собственностью Томской области: https://dugs.tomsk.gov.ru;</u> <u>сайт Администрации Александровского района: https://www.alsadm.ru</u> <u>сайт Администрации Александровского сельского поселения: https://alsalekstomsk.gosuslugi.ru</u> (официальные сайты в информационно - телекоммуникационной сети «Интернет», на которых размещается сообщение о поступившем ходатайстве об установлении публичного сервитута)

ГРАФИЧЕСКОЕ ОПИСАНИЕ
местоположения границ публичного сервитута

Публичный сервитут для использования земель и земельных участков в целях строительства и эксплуатации объекта трубопроводного транспорта регионального значения «Вдольтрассовый проезд на участке 120-152 км магистрального нефтепровода «Александровское-Анжеро-Судженск». Строительство»

(наименование объекта, местоположение границ которого описано (далее - объект))

Раздел 1

Сведения об объекте

№ п/п	Характеристики объекта	Описание характеристик
1	2	3
1.	Местоположение объекта	Томская область, район Александровский, сельское поселение Александровское
2.	Площадь объекта +/- величина погрешности определения площади (Р +/- Дельта Р)	775475 +/- 308 м ²
3.	Иные характеристики объекта	Установление публичного сервитута в соответствии с п.1 ст. 39.37 ЗК РФ в пользу Акционерного общества «Транснефть - Сибирь» сроком на 49 лет для строительства и эксплуатации объекта трубопроводного транспорта регионального значения «Вдольтрассовый проезд на участке 120-152 км магистрального нефтепровода «Александровское-Анжеро-Судженск». Строительство». Владелец публичного сервитута: АО «Транснефть - Сибирь» (ИНН:7201000726, ОГРН: 7027200789220, телефон: +7 (3452) 32-27-10, почтовый адрес: 625027, Тюменская область, г. Тюмень, ул. Республики, дом 139, e-mail: info@tmn.transneft.ru)

Раздел 2

Сведения о местоположении границ объекта

1. Система координат МСК-70, зона 2

2. Сведения о характерных точках границ объекта

Обозначение характерных точек границ	Координаты, м		Метод определения координат характерной точки	Средняя квадратическая погрешность положения характерной точки (Mt), м	Описание обозначения точки на местности (при наличии)
	X	Y			
1	2	3	4	5	6
1	760339.32	2267394.16	Аналитический метод	0.10	Закрепление отсутствует
2	760372.06	2267426.99	Аналитический метод	0.10	Закрепление отсутствует
3	760356.59	2267434.73	Аналитический метод	0.10	Закрепление отсутствует
4	760341.67	2267442.30	Аналитический метод	0.10	Закрепление отсутствует
5	760329.29	2267446.83	Аналитический метод	0.10	Закрепление отсутствует
6	760329.54	2267453.52	Аналитический метод	0.10	Закрепление отсутствует
7	760317.55	2267453.97	Аналитический метод	0.10	Закрепление отсутствует
8	760317.41	2267450.33	Аналитический метод	0.10	Закрепление отсутствует
9	760290.62	2267460.28	Аналитический метод	0.10	Закрепление отсутствует
10	760272.32	2267465.34	Аналитический метод	0.10	Закрепление отсутствует
11	760259.51	2267468.74	Аналитический метод	0.10	Закрепление отсутствует
12	760238.79	2267470.84	Аналитический метод	0.10	Закрепление отсутствует
13	760225.39	2267470.53	Аналитический метод	0.10	Закрепление отсутствует
14	760183.43	2267464.36	Аналитический метод	0.10	Закрепление отсутствует
15	760123.07	2267451.00	Аналитический метод	0.10	Закрепление отсутствует
16	760073.42	2267442.96	Аналитический метод	0.10	Закрепление отсутствует
17	759709.31	2267352.73	Аналитический метод	0.10	Закрепление отсутствует
18	759531.36	2267312.13	Аналитический метод	0.10	Закрепление отсутствует
19	759520.68	2267306.76	Аналитический метод	0.10	Закрепление отсутствует
20	759517.96	2267317.61	Аналитический метод	0.10	Закрепление отсутствует
21	759492.74	2267311.26	Аналитический метод	0.10	Закрепление отсутствует
22	759495.47	2267300.42	Аналитический метод	0.10	Закрепление отсутствует

2. Сведения о характерных точках границ объекта					
Обозначение характерных точек границ	Координаты, м		Метод определения координат характерной точки	Средняя квадратическая погрешность положения характерной точки (Mt), м	Описание обозначения точки на местности (при наличии)
	X	Y			
1	2	3	4	5	6
23	759494.14	2267300.00	Аналитический метод	0.10	Закрепление отсутствует
24	759483.74	2267300.40	Аналитический метод	0.10	Закрепление отсутствует
25	759248.43	2267238.06	Аналитический метод	0.10	Закрепление отсутствует
26	759208.17	2267228.52	Аналитический метод	0.10	Закрепление отсутствует
27	759165.26	2267221.05	Аналитический метод	0.10	Закрепление отсутствует
28	759129.84	2267219.31	Аналитический метод	0.10	Закрепление отсутствует
29	759106.42	2267220.96	Аналитический метод	0.10	Закрепление отсутствует
30	759048.57	2267234.59	Аналитический метод	0.10	Закрепление отсутствует
31	759045.97	2267232.86	Аналитический метод	0.10	Закрепление отсутствует
32	759048.97	2267242.13	Аналитический метод	0.10	Закрепление отсутствует
33	759024.24	2267250.13	Аналитический метод	0.10	Закрепление отсутствует
34	759020.90	2267239.84	Аналитический метод	0.10	Закрепление отсутствует
35	759011.87	2267245.47	Аналитический метод	0.10	Закрепление отсутствует
36	758908.07	2267284.02	Аналитический метод	0.10	Закрепление отсутствует
37	758896.26	2267285.05	Аналитический метод	0.10	Закрепление отсутствует
38	758900.50	2267296.43	Аналитический метод	0.10	Закрепление отсутствует
39	758876.14	2267305.51	Аналитический метод	0.10	Закрепление отсутствует
40	758872.70	2267296.28	Аналитический метод	0.10	Закрепление отсутствует
41	758863.47	2267303.52	Аналитический метод	0.10	Закрепление отсутствует
42	758845.80	2267310.57	Аналитический метод	0.10	Закрепление отсутствует
43	758833.58	2267310.97	Аналитический метод	0.10	Закрепление отсутствует
44	758834.34	2267313.01	Аналитический метод	0.10	Закрепление отсутствует
45	758836.33	2267313.63	Аналитический метод	0.10	Закрепление отсутствует
46	758834.79	2267314.20	Аналитический метод	0.10	Закрепление отсутствует
47	758837.15	2267320.53	Аналитический метод	0.10	Закрепление отсутствует

2. Сведения о характерных точках границ объекта					
Обозначение характерных точек границ	Координаты, м		Метод определения координат характерной точки	Средняя квадратическая погрешность положения характерной точки (Mt), м	Описание обозначения точки на местности (при наличии)
	X	Y			
1	2	3	4	5	6
48	758812.78	2267329.61	Аналитический метод	0.10	Закрепление отсутствует
49	758810.09	2267323.35	Аналитический метод	0.10	Закрепление отсутствует
50	758783.09	2267333.34	Аналитический метод	0.10	Закрепление отсутствует
51	758728.61	2267350.63	Аналитический метод	0.10	Закрепление отсутствует
52	758692.32	2267366.32	Аналитический метод	0.10	Закрепление отсутствует
53	758680.09	2267367.12	Аналитический метод	0.10	Закрепление отсутствует
54	758683.53	2267376.35	Аналитический метод	0.10	Закрепление отсутствует
55	758659.17	2267385.43	Аналитический метод	0.10	Закрепление отсутствует
56	758655.45	2267375.45	Аналитический метод	0.10	Закрепление отсутствует
57	758645.45	2267382.03	Аналитический метод	0.10	Закрепление отсутствует
58	758566.68	2267403.57	Аналитический метод	0.10	Закрепление отсутствует
59	758521.71	2267422.16	Аналитический метод	0.10	Закрепление отсутствует
60	758509.61	2267423.85	Аналитический метод	0.10	Закрепление отсутствует
61	758512.32	2267432.42	Аналитический метод	0.10	Закрепление отсутствует
62	758487.61	2267440.49	Аналитический метод	0.10	Закрепление отсутствует
63	758484.34	2267430.17	Аналитический метод	0.10	Закрепление отсутствует
64	758477.59	2267432.19	Аналитический метод	0.10	Закрепление отсутствует
65	758475.56	2267437.09	Аналитический метод	0.10	Закрепление отсутствует
66	758433.57	2267446.62	Аналитический метод	0.10	Закрепление отсутствует
67	758364.60	2267473.93	Аналитический метод	0.10	Закрепление отсутствует
68	758352.54	2267472.99	Аналитический метод	0.10	Закрепление отсутствует
69	758355.70	2267482.97	Аналитический метод	0.10	Закрепление отсутствует
70	758330.92	2267490.83	Аналитический метод	0.10	Закрепление отсутствует
71	758328.22	2267482.31	Аналитический метод	0.10	Закрепление отсутствует
72	758318.50	2267489.46	Аналитический метод	0.10	Закрепление отсутствует

2. Сведения о характерных точках границ объекта					
Обозначение характерных точек границ	Координаты, м		Метод определения координат характерной точки	Средняя квадратическая погрешность положения характерной точки (Mt), м	Описание обозначения точки на местности (при наличии)
	X	Y			
1	2	3	4	5	6
73	758184.64	2267521.83	Аналитический метод	0.10	Закрепление отсутствует
74	758145.23	2267536.96	Аналитический метод	0.10	Закрепление отсутствует
75	758136.59	2267542.58	Аналитический метод	0.10	Закрепление отсутствует
76	758117.85	2267552.18	Аналитический метод	0.10	Закрепление отсутствует
77	758101.61	2267567.19	Аналитический метод	0.10	Закрепление отсутствует
78	758095.57	2267576.49	Аналитический метод	0.10	Закрепление отсутствует
79	758082.61	2267589.64	Аналитический метод	0.10	Закрепление отсутствует
80	758075.89	2267607.67	Аналитический метод	0.10	Закрепление отсутствует
81	758071.13	2267614.35	Аналитический метод	0.10	Закрепление отсутствует
82	758034.31	2267591.07	Аналитический метод	0.10	Закрепление отсутствует
83	758043.20	2267575.22	Аналитический метод	0.10	Закрепление отсутствует
84	758061.25	2267552.14	Аналитический метод	0.10	Закрепление отсутствует
85	758095.56	2267519.11	Аналитический метод	0.10	Закрепление отсутствует
86	758123.68	2267506.22	Аналитический метод	0.10	Закрепление отсутствует
87	758174.16	2267492.26	Аналитический метод	0.10	Закрепление отсутствует
88	758193.92	2267479.74	Аналитический метод	0.10	Закрепление отсутствует
89	758218.48	2267476.17	Аналитический метод	0.10	Закрепление отсутствует
90	758303.99	2267444.72	Аналитический метод	0.10	Закрепление отсутствует
91	758309.81	2267444.13	Аналитический метод	0.10	Закрепление отсутствует
92	758304.06	2267425.99	Аналитический метод	0.10	Закрепление отсутствует
93	758340.28	2267414.50	Аналитический метод	0.10	Закрепление отсутствует
94	758345.34	2267430.45	Аналитический метод	0.10	Закрепление отсутствует
95	758349.70	2267426.78	Аналитический метод	0.10	Закрепление отсутствует
96	758363.62	2267423.07	Аналитический метод	0.10	Закрепление отсутствует
97	758380.90	2267422.64	Аналитический метод	0.10	Закрепление отсутствует

2. Сведения о характерных точках границ объекта					
Обозначение характерных точек границ	Координаты, м		Метод определения координат характерной точки	Средняя квадратическая погрешность положения характерной точки (Mt), м	Описание обозначения точки на местности (при наличии)
	X	Y			
1	2	3	4	5	6
98	758395.43	2267412.63	Аналитический метод	0.10	Закрепление отсутствует
99	758424.16	2267401.01	Аналитический метод	0.10	Закрепление отсутствует
100	758455.28	2267395.88	Аналитический метод	0.10	Закрепление отсутствует
101	758468.20	2267396.82	Аналитический метод	0.10	Закрепление отсутствует
102	758465.00	2267386.73	Аналитический метод	0.10	Закрепление отсутствует
103	758501.22	2267375.24	Аналитический метод	0.10	Закрепление отсутствует
104	758503.57	2267382.65	Аналитический метод	0.10	Закрепление отсутствует
105	758507.65	2267379.80	Аналитический метод	0.10	Закрепление отсутствует
106	758548.39	2267366.49	Аналитический метод	0.10	Закрепление отсутствует
107	758582.96	2267358.81	Аналитический метод	0.10	Закрепление отсутствует
108	758630.87	2267339.82	Аналитический метод	0.10	Закрепление отсутствует
109	758636.81	2267339.86	Аналитический метод	0.10	Закрепление отсутствует
110	758633.89	2267332.00	Аналитический метод	0.10	Закрепление отсутствует
111	758669.49	2267318.73	Аналитический метод	0.10	Закрепление отсутствует
112	758672.44	2267326.62	Аналитический метод	0.10	Закрепление отсутствует
113	758676.31	2267323.41	Аналитический метод	0.10	Закрепление отсутствует
114	758733.50	2267301.41	Аналитический метод	0.10	Закрепление отсутствует
115	758782.52	2267280.01	Аналитический метод	0.10	Закрепление отсутствует
116	758788.16	2267279.62	Аналитический метод	0.10	Закрепление отсутствует
117	758785.10	2267271.40	Аналитический метод	0.10	Закрепление отсутствует
118	758820.70	2267258.13	Аналитический метод	0.10	Закрепление отсутствует
119	758824.21	2267267.53	Аналитический метод	0.10	Закрепление отсутствует
120	758828.94	2267264.31	Аналитический метод	0.10	Закрепление отсутствует
121	758846.48	2267257.97	Аналитический метод	0.10	Закрепление отсутствует
122	758852.10	2267258.19	Аналитический метод	0.10	Закрепление отсутствует

2. Сведения о характерных точках границ объекта					
Обозначение характерных точек границ	Координаты, м		Метод определения координат характерной точки	Средняя квадратическая погрешность положения характерной точки (Mt), м	Описание обозначения точки на местности (при наличии)
	X	Y			
1	2	3	4	5	6
123	758849.53	2267251.29	Аналитический метод	0.10	Закрепление отсутствует
124	758885.14	2267238.02	Аналитический метод	0.10	Закрепление отсутствует
125	758888.28	2267246.44	Аналитический метод	0.10	Закрепление отсутствует
126	758892.83	2267242.88	Аналитический метод	0.10	Закрепление отсутствует
127	758953.56	2267222.76	Аналитический метод	0.10	Закрепление отсутствует
128	758996.60	2267204.46	Аналитический метод	0.10	Закрепление отсутствует
129	759003.51	2267203.91	Аналитический метод	0.10	Закрепление отсутствует
130	759000.57	2267194.84	Аналитический метод	0.10	Закрепление отсутствует
131	759036.72	2267183.13	Аналитический метод	0.10	Закрепление отсутствует
132	759038.92	2267189.92	Аналитический метод	0.10	Закрепление отсутствует
133	759083.19	2267183.79	Аналитический метод	0.10	Закрепление отсутствует
134	759168.89	2267185.15	Аналитический метод	0.10	Закрепление отсутствует
135	759226.37	2267195.73	Аналитический метод	0.10	Закрепление отсутствует
136	759353.30	2267228.12	Аналитический метод	0.10	Закрепление отсутствует
137	759363.80	2267227.32	Аналитический метод	0.10	Закрепление отсутствует
138	759394.16	2267234.86	Аналитический метод	0.10	Закрепление отсутствует
139	759403.02	2267240.41	Аналитический метод	0.10	Закрепление отсутствует
140	759493.94	2267259.85	Аналитический метод	0.10	Закрепление отсутствует
141	759499.34	2267263.00	Аналитический метод	0.10	Закрепление отсутствует
142	759501.61	2267253.99	Аналитический метод	0.10	Закрепление отсутствует
143	759538.46	2267263.26	Аналитический метод	0.10	Закрепление отсутствует
144	759536.22	2267272.16	Аналитический метод	0.10	Закрепление отсутствует
145	759541.44	2267271.96	Аналитический метод	0.10	Закрепление отсутствует
146	759572.60	2267282.16	Аналитический метод	0.10	Закрепление отсутствует
147	760015.31	2267396.23	Аналитический метод	0.10	Закрепление отсутствует

2. Сведения о характерных точках границ объекта					
Обозначение характерных точек границ	Координаты, м		Метод определения координат характерной точки	Средняя квадратическая погрешность положения характерной точки (Mt), м	Описание обозначения точки на местности (при наличии)
	X	Y			
1	2	3	4	5	6
148	760189.90	2267438.16	Аналитический метод	0.10	Закрепление отсутствует
149	760208.32	2267447.39	Аналитический метод	0.10	Закрепление отсутствует
150	760217.98	2267445.56	Аналитический метод	0.10	Закрепление отсутствует
151	760224.91	2267447.78	Аналитический метод	0.10	Закрепление отсутствует
152	760243.26	2267448.30	Аналитический метод	0.10	Закрепление отсутствует
153	760263.21	2267444.84	Аналитический метод	0.10	Закрепление отсутствует
154	760273.75	2267446.82	Аналитический метод	0.10	Закрепление отсутствует
155	760314.65	2267430.27	Аналитический метод	0.10	Закрепление отсутствует
156	760315.51	2267419.81	Аналитический метод	0.10	Закрепление отсутствует
157	760327.51	2267419.92	Аналитический метод	0.10	Закрепление отсутствует
158	760327.47	2267423.50	Аналитический метод	0.10	Закрепление отсутствует
159	760333.10	2267422.85	Аналитический метод	0.10	Закрепление отсутствует
160	760340.22	2267419.29	Аналитический метод	0.10	Закрепление отсутствует
161	760343.32	2267416.37	Аналитический метод	0.10	Закрепление отсутствует
162	760344.12	2267412.53	Аналитический метод	0.10	Закрепление отсутствует
163	760341.81	2267407.78	Аналитический метод	0.10	Закрепление отсутствует
164	760333.16	2267399.92	Аналитический метод	0.10	Закрепление отсутствует
1	760339.32	2267394.16	Аналитический метод	0.10	Закрепление отсутствует
165	757957.45	2267712.00	Аналитический метод	0.10	Закрепление отсутствует
166	757994.92	2267735.62	Аналитический метод	0.10	Закрепление отсутствует
167	757975.28	2267762.63	Аналитический метод	0.10	Закрепление отсутствует
168	757948.42	2267780.23	Аналитический метод	0.10	Закрепление отсутствует
169	757916.31	2267787.87	Аналитический метод	0.10	Закрепление отсутствует
170	757891.64	2267787.69	Аналитический метод	0.10	Закрепление отсутствует
171	757850.70	2267772.39	Аналитический метод	0.10	Закрепление отсутствует

2. Сведения о характерных точках границ объекта					
Обозначение характерных точек границ	Координаты, м		Метод определения координат характерной точки	Средняя квадратическая погрешность положения характерной точки (Mt), м	Описание обозначения точки на местности (при наличии)
	X	Y			
1	2	3	4	5	6
172	757835.47	2267772.89	Аналитический метод	0.10	Закрепление отсутствует
173	757823.97	2267783.02	Аналитический метод	0.10	Закрепление отсутствует
174	757816.07	2267795.77	Аналитический метод	0.10	Закрепление отсутствует
175	757812.81	2267812.18	Аналитический метод	0.10	Закрепление отсутствует
176	757813.89	2267821.37	Аналитический метод	0.10	Закрепление отсутствует
177	757811.05	2267821.88	Аналитический метод	0.10	Закрепление отсутствует
178	757812.98	2267824.46	Аналитический метод	0.10	Закрепление отсутствует
179	757814.73	2267834.60	Аналитический метод	0.10	Закрепление отсутствует
180	757828.62	2267844.63	Аналитический метод	0.10	Закрепление отсутствует
181	757838.30	2267868.93	Аналитический метод	0.10	Закрепление отсутствует
182	757833.24	2267886.96	Аналитический метод	0.10	Закрепление отсутствует
183	757817.71	2267907.95	Аналитический метод	0.10	Закрепление отсутствует
184	757798.91	2267930.33	Аналитический метод	0.10	Закрепление отсутствует
185	757793.21	2267935.73	Аналитический метод	0.10	Закрепление отсутствует
186	757780.40	2267944.94	Аналитический метод	0.10	Закрепление отсутствует
187	757757.89	2267910.74	Аналитический метод	0.10	Закрепление отсутствует
188	757760.45	2267909.28	Аналитический метод	0.10	Закрепление отсутствует
189	757763.03	2267907.81	Аналитический метод	0.10	Закрепление отсутствует
190	757769.66	2267917.97	Аналитический метод	0.10	Закрепление отсутствует
191	757770.43	2267917.47	Аналитический метод	0.10	Закрепление отсутствует
192	757775.56	2267919.93	Аналитический метод	0.10	Закрепление отсутствует
193	757781.64	2267918.02	Аналитический метод	0.10	Закрепление отсутствует
194	757796.50	2267897.13	Аналитический метод	0.10	Закрепление отсутствует
195	757797.38	2267884.83	Аналитический метод	0.10	Закрепление отсутствует
196	757795.83	2267875.41	Аналитический метод	0.10	Закрепление отсутствует

2. Сведения о характерных точках границ объекта					
Обозначение характерных точек границ	Координаты, м		Метод определения координат характерной точки	Средняя квадратическая погрешность положения характерной точки (Mt), м	Описание обозначения точки на местности (при наличии)
	X	Y			
1	2	3	4	5	6
197	757796.19	2267867.18	Аналитический метод	0.10	Закрепление отсутствует
198	757783.65	2267848.73	Аналитический метод	0.10	Закрепление отсутствует
199	757781.11	2267833.79	Аналитический метод	0.10	Закрепление отсутствует
200	757777.26	2267821.88	Аналитический метод	0.10	Закрепление отсутствует
201	757775.30	2267803.40	Аналитический метод	0.10	Закрепление отсутствует
202	757795.84	2267765.92	Аналитический метод	0.10	Закрепление отсутствует
203	757805.49	2267754.93	Аналитический метод	0.10	Закрепление отсутствует
204	757837.84	2267730.96	Аналитический метод	0.10	Закрепление отсутствует
205	757853.06	2267724.16	Аналитический метод	0.10	Закрепление отсутствует
206	757880.37	2267718.12	Аналитический метод	0.10	Закрепление отсутствует
207	757905.80	2267727.51	Аналитический метод	0.10	Закрепление отсутствует
208	757925.00	2267730.42	Аналитический метод	0.10	Закрепление отсутствует
209	757938.06	2267727.88	Аналитический метод	0.10	Закрепление отсутствует
210	757952.78	2267716.86	Аналитический метод	0.10	Закрепление отсутствует
165	757957.45	2267712.00	Аналитический метод	0.10	Закрепление отсутствует
211	755714.13	2269162.55	Аналитический метод	0.10	Закрепление отсутствует
212	755733.67	2269185.22	Аналитический метод	0.10	Закрепление отсутствует
213	755728.79	2269189.25	Аналитический метод	0.10	Закрепление отсутствует
214	755724.82	2269184.45	Аналитический метод	0.10	Закрепление отсутствует
215	755722.37	2269186.53	Аналитический метод	0.10	Закрепление отсутствует
216	755721.08	2269187.63	Аналитический метод	0.10	Закрепление отсутствует
217	755711.09	2269197.25	Аналитический метод	0.10	Закрепление отсутствует
218	755692.08	2269212.29	Аналитический метод	0.10	Закрепление отсутствует
219	755668.97	2269233.09	Аналитический метод	0.10	Закрепление отсутствует
220	755674.08	2269235.03	Аналитический метод	0.10	Закрепление отсутствует

2. Сведения о характерных точках границ объекта					
Обозначение характерных точек границ	Координаты, м		Метод определения координат характерной точки	Средняя квадратическая погрешность положения характерной точки (Mt), м	Описание обозначения точки на местности (при наличии)
	X	Y			
1	2	3	4	5	6
221	755669.46	2269247.18	Аналитический метод	0.10	Закрепление отсутствует
222	755658.18	2269242.90	Аналитический метод	0.10	Закрепление отсутствует
223	755650.93	2269250.85	Аналитический метод	0.10	Закрепление отсутствует
224	755627.77	2269269.60	Аналитический метод	0.10	Закрепление отсутствует
225	755580.59	2269306.66	Аналитический метод	0.10	Закрепление отсутствует
226	755577.94	2269308.93	Аналитический метод	0.10	Закрепление отсутствует
227	755569.81	2269315.57	Аналитический метод	0.10	Закрепление отсутствует
228	755575.19	2269317.61	Аналитический метод	0.10	Закрепление отсутствует
229	755570.58	2269329.77	Аналитический метод	0.10	Закрепление отсутствует
230	755558.09	2269325.02	Аналитический метод	0.10	Закрепление отсутствует
231	755549.08	2269332.30	Аналитический метод	0.10	Закрепление отсутствует
232	755537.47	2269341.18	Аналитический метод	0.10	Закрепление отсутствует
233	755515.37	2269360.90	Аналитический метод	0.10	Закрепление отсутствует
234	755487.40	2269380.68	Аналитический метод	0.10	Закрепление отсутствует
235	755415.32	2269428.88	Аналитический метод	0.10	Закрепление отсутствует
236	755406.95	2269434.36	Аналитический метод	0.10	Закрепление отсутствует
237	755410.66	2269440.09	Аналитический метод	0.10	Закрепление отсутствует
238	755399.75	2269447.16	Аналитический метод	0.10	Закрепление отсутствует
239	755395.92	2269441.25	Аналитический метод	0.10	Закрепление отсутствует
240	755387.63	2269446.84	Аналитический метод	0.10	Закрепление отсутствует
241	755376.34	2269452.29	Аналитический метод	0.10	Закрепление отсутствует
242	755302.63	2269478.16	Аналитический метод	0.10	Закрепление отсутствует
243	755193.41	2269521.20	Аналитический метод	0.10	Закрепление отсутствует
244	755184.11	2269524.88	Аналитический метод	0.10	Закрепление отсутствует
245	755186.12	2269530.25	Аналитический метод	0.10	Закрепление отсутствует

2. Сведения о характерных точках границ объекта					
Обозначение характерных точек границ	Координаты, м		Метод определения координат характерной точки	Средняя квадратическая погрешность положения характерной точки (Mt), м	Описание обозначения точки на местности (при наличии)
	X	Y			
1	2	3	4	5	6
246	755173.94	2269534.81	Аналитический метод	0.10	Закрепление отсутствует
247	755171.97	2269529.53	Аналитический метод	0.10	Закрепление отсутствует
248	755162.57	2269532.94	Аналитический метод	0.10	Закрепление отсутствует
249	755135.36	2269542.55	Аналитический метод	0.10	Закрепление отсутствует
250	755017.45	2269585.56	Аналитический метод	0.10	Закрепление отсутствует
251	755007.75	2269588.06	Аналитический метод	0.10	Закрепление отсутствует
252	755009.74	2269594.04	Аналитический метод	0.10	Закрепление отсутствует
253	754997.41	2269598.14	Аналитический метод	0.10	Закрепление отсутствует
254	754995.46	2269592.30	Аналитический метод	0.10	Закрепление отсутствует
255	754958.44	2269604.06	Аналитический метод	0.10	Закрепление отсутствует
256	754922.54	2269616.41	Аналитический метод	0.10	Закрепление отсутствует
257	754888.95	2269628.78	Аналитический метод	0.10	Закрепление отсутствует
258	754814.16	2269657.64	Аналитический метод	0.10	Закрепление отсутствует
259	754806.15	2269660.92	Аналитический метод	0.10	Закрепление отсутствует
260	754804.93	2269661.52	Аналитический метод	0.10	Закрепление отсутствует
261	754807.04	2269667.38	Аналитический метод	0.10	Закрепление отсутствует
262	754794.80	2269671.78	Аналитический метод	0.10	Закрепление отсутствует
263	754792.92	2269666.55	Аналитический метод	0.10	Закрепление отсутствует
264	754783.49	2269669.87	Аналитический метод	0.10	Закрепление отсутствует
265	754688.58	2269704.00	Аналитический метод	0.10	Закрепление отсутствует
266	754644.14	2269720.43	Аналитический метод	0.10	Закрепление отсутствует
267	754607.79	2269733.23	Аналитический метод	0.10	Закрепление отсутствует
268	754564.08	2269750.88	Аналитический метод	0.10	Закрепление отсутствует
269	754549.56	2269755.37	Аналитический метод	0.10	Закрепление отсутствует
270	754542.11	2269758.92	Аналитический метод	0.10	Закрепление отсутствует

2. Сведения о характерных точках границ объекта					
Обозначение характерных точек границ	Координаты, м		Метод определения координат характерной точки	Средняя квадратическая погрешность положения характерной точки (Mt), м	Описание обозначения точки на местности (при наличии)
	X	Y			
1	2	3	4	5	6
271	754514.68	2269768.56	Аналитический метод	0.10	Закрепление отсутствует
272	754504.33	2269771.80	Аналитический метод	0.10	Закрепление отсутствует
273	754506.74	2269778.42	Аналитический метод	0.10	Закрепление отсутствует
274	754494.52	2269782.86	Аналитический метод	0.10	Закрепление отсутствует
275	754492.12	2269776.25	Аналитический метод	0.10	Закрепление отсутствует
276	754480.12	2269780.46	Аналитический метод	0.10	Закрепление отсутствует
277	754480.41	2269781.27	Аналитический метод	0.10	Закрепление отсутствует
278	754420.58	2269803.89	Аналитический метод	0.10	Закрепление отсутствует
279	754393.74	2269812.99	Аналитический метод	0.10	Закрепление отсутствует
280	754384.28	2269817.69	Аналитический метод	0.10	Закрепление отсутствует
281	754251.24	2269866.44	Аналитический метод	0.10	Закрепление отсутствует
282	754201.33	2269885.96	Аналитический метод	0.10	Закрепление отсутствует
283	754189.88	2269890.10	Аналитический метод	0.10	Закрепление отсутствует
284	754191.75	2269895.48	Аналитический метод	0.10	Закрепление отсутствует
285	754179.47	2269899.74	Аналитический метод	0.10	Закрепление отсутствует
286	754177.58	2269894.31	Аналитический метод	0.10	Закрепление отсутствует
287	754141.22	2269905.17	Аналитический метод	0.10	Закрепление отсутствует
288	754126.86	2269908.72	Аналитический метод	0.10	Закрепление отсутствует
289	754120.20	2269909.58	Аналитический метод	0.10	Закрепление отсутствует
290	754119.91	2269908.03	Аналитический метод	0.10	Закрепление отсутствует
291	754107.30	2269910.19	Аналитический метод	0.10	Закрепление отсутствует
292	754098.19	2269914.21	Аналитический метод	0.10	Закрепление отсутствует
293	754092.44	2269915.39	Аналитический метод	0.10	Закрепление отсутствует
294	754087.21	2269917.16	Аналитический метод	0.10	Закрепление отсутствует
295	754077.47	2269918.21	Аналитический метод	0.10	Закрепление отсутствует

2. Сведения о характерных точках границ объекта					
Обозначение характерных точек границ	Координаты, м		Метод определения координат характерной точки	Средняя квадратическая погрешность положения характерной точки (Mt), м	Описание обозначения точки на местности (при наличии)
	X	Y			
1	2	3	4	5	6
296	754063.66	2269923.11	Аналитический метод	0.10	Закрепление отсутствует
297	754062.41	2269934.71	Аналитический метод	0.10	Закрепление отсутствует
298	754049.49	2269933.32	Аналитический метод	0.10	Закрепление отсутствует
299	754050.21	2269926.56	Аналитический метод	0.10	Закрепление отсутствует
300	754042.24	2269928.56	Аналитический метод	0.10	Закрепление отсутствует
301	754033.75	2269933.55	Аналитический метод	0.10	Закрепление отсутствует
302	754031.62	2269934.29	Аналитический метод	0.10	Закрепление отсутствует
303	754032.26	2269936.02	Аналитический метод	0.10	Закрепление отсутствует
304	754025.19	2269938.70	Аналитический метод	0.10	Закрепление отсутствует
305	754017.33	2269942.36	Аналитический метод	0.10	Закрепление отсутствует
306	754007.85	2269944.83	Аналитический метод	0.10	Закрепление отсутствует
307	753989.89	2269954.98	Аналитический метод	0.10	Закрепление отсутствует
308	753956.19	2269971.80	Аналитический метод	0.10	Закрепление отсутствует
309	753844.03	2270011.19	Аналитический метод	0.10	Закрепление отсутствует
310	753759.78	2270043.02	Аналитический метод	0.10	Закрепление отсутствует
311	753738.82	2270049.24	Аналитический метод	0.10	Закрепление отсутствует
312	753675.69	2270073.58	Аналитический метод	0.10	Закрепление отсутствует
313	753655.93	2270079.07	Аналитический метод	0.10	Закрепление отсутствует
314	753584.25	2270105.30	Аналитический метод	0.10	Закрепление отсутствует
315	753572.12	2270111.25	Аналитический метод	0.10	Закрепление отсутствует
316	753543.55	2270122.51	Аналитический метод	0.10	Закрепление отсутствует
317	753528.99	2270126.52	Аналитический метод	0.10	Закрепление отсутствует
318	753531.16	2270132.41	Аналитический метод	0.10	Закрепление отсутствует
319	753525.93	2270134.34	Аналитический метод	0.10	Закрепление отсутствует
320	753527.45	2270141.93	Аналитический метод	0.10	Закрепление отсутствует

2. Сведения о характерных точках границ объекта					
Обозначение характерных точек границ	Координаты, м		Метод определения координат характерной точки	Средняя квадратическая погрешность положения характерной точки (Mt), м	Описание обозначения точки на местности (при наличии)
	X	Y			
1	2	3	4	5	6
321	753527.80	2270170.76	Аналитический метод	0.10	Закрепление отсутствует
322	753518.01	2270171.92	Аналитический метод	0.10	Закрепление отсутствует
323	753510.36	2270140.09	Аналитический метод	0.10	Закрепление отсутствует
324	753504.02	2270142.43	Аналитический метод	0.10	Закрепление отсутствует
325	753501.72	2270135.48	Аналитический метод	0.10	Закрепление отсутствует
326	753451.92	2270154.54	Аналитический метод	0.10	Закрепление отсутствует
327	753436.88	2270159.59	Аналитический метод	0.10	Закрепление отсутствует
328	753422.19	2270164.81	Аналитический метод	0.10	Закрепление отсутствует
329	753423.68	2270169.35	Аналитический метод	0.10	Закрепление отсутствует
330	753415.67	2270172.11	Аналитический метод	0.10	Закрепление отсутствует
331	753421.82	2270205.16	Аналитический метод	0.10	Закрепление отсутствует
332	753412.34	2270207.99	Аналитический метод	0.10	Закрепление отсутствует
333	753400.65	2270180.37	Аналитический метод	0.10	Закрепление отсутствует
334	753398.84	2270177.89	Аналитический метод	0.10	Закрепление отсутствует
335	753393.09	2270179.87	Аналитический метод	0.10	Закрепление отсутствует
336	753394.47	2270183.68	Аналитический метод	0.10	Закрепление отсутствует
337	753382.24	2270188.10	Аналитический метод	0.10	Закрепление отсутствует
338	753379.86	2270181.52	Аналитический метод	0.10	Закрепление отсутствует
339	753365.86	2270186.42	Аналитический метод	0.10	Закрепление отсутствует
340	753287.76	2270215.20	Аналитический метод	0.10	Закрепление отсутствует
341	753238.77	2270234.47	Аналитический метод	0.10	Закрепление отсутствует
342	753201.43	2270250.10	Аналитический метод	0.10	Закрепление отсутствует
343	753164.53	2270263.34	Аналитический метод	0.10	Закрепление отсутствует
344	753094.15	2270289.86	Аналитический метод	0.10	Закрепление отсутствует
345	753094.42	2270290.58	Аналитический метод	0.10	Закрепление отсутствует

2. Сведения о характерных точках границ объекта					
Обозначение характерных точек границ	Координаты, м		Метод определения координат характерной точки	Средняя квадратическая погрешность положения характерной точки (Mt), м	Описание обозначения точки на местности (при наличии)
	X	Y			
1	2	3	4	5	6
346	753063.73	2270300.99	Аналитический метод	0.10	Закрепление отсутствует
347	753053.62	2270303.31	Аналитический метод	0.10	Закрепление отсутствует
348	753052.41	2270305.03	Аналитический метод	0.10	Закрепление отсутствует
349	753051.46	2270308.04	Аналитический метод	0.10	Закрепление отсутствует
350	753051.64	2270311.18	Аналитический метод	0.10	Закрепление отсутствует
351	753054.53	2270334.03	Аналитический метод	0.10	Закрепление отсутствует
352	753045.27	2270336.64	Аналитический метод	0.10	Закрепление отсутствует
353	753036.40	2270317.80	Аналитический метод	0.10	Закрепление отсутствует
354	753034.68	2270315.09	Аналитический метод	0.10	Закрепление отсутствует
355	753032.13	2270313.14	Аналитический метод	0.10	Закрепление отсутствует
356	753029.06	2270312.17	Аналитический метод	0.10	Закрепление отсутствует
357	753020.01	2270315.82	Аналитический метод	0.10	Закрепление отсутствует
358	752997.69	2270324.26	Аналитический метод	0.10	Закрепление отсутствует
359	752988.37	2270327.92	Аналитический метод	0.10	Закрепление отсутствует
360	752990.20	2270333.35	Аналитический метод	0.10	Закрепление отсутствует
361	752977.88	2270337.50	Аналитический метод	0.10	Закрепление отсутствует
362	752976.07	2270332.16	Аналитический метод	0.10	Закрепление отсутствует
363	752966.52	2270335.10	Аналитический метод	0.10	Закрепление отсутствует
364	752810.83	2270389.07	Аналитический метод	0.10	Закрепление отсутствует
365	752800.43	2270393.29	Аналитический метод	0.10	Закрепление отсутствует
366	752791.15	2270397.05	Аналитический метод	0.10	Закрепление отсутствует
367	752792.96	2270402.32	Аналитический метод	0.10	Закрепление отсутствует
368	752780.67	2270406.54	Аналитический метод	0.10	Закрепление отсутствует
369	752778.93	2270401.47	Аналитический метод	0.10	Закрепление отсутствует
370	752769.40	2270404.52	Аналитический метод	0.10	Закрепление отсутствует

2. Сведения о характерных точках границ объекта					
Обозначение характерных точек границ	Координаты, м		Метод определения координат характерной точки	Средняя квадратическая погрешность положения характерной точки (Mt), м	Описание обозначения точки на местности (при наличии)
	X	Y			
1	2	3	4	5	6
371	752766.21	2270405.73	Аналитический метод	0.10	Закрепление отсутствует
372	752732.28	2270415.48	Аналитический метод	0.10	Закрепление отсутствует
373	752692.70	2270429.62	Аналитический метод	0.10	Закрепление отсутствует
374	752679.35	2270433.75	Аналитический метод	0.10	Закрепление отсутствует
375	752670.95	2270436.87	Аналитический метод	0.10	Закрепление отсутствует
376	752662.80	2270442.58	Аналитический метод	0.10	Закрепление отсутствует
377	752652.00	2270447.67	Аналитический метод	0.10	Закрепление отсутствует
378	752640.28	2270454.42	Аналитический метод	0.10	Закрепление отсутствует
379	752634.50	2270458.31	Аналитический метод	0.10	Закрепление отсутствует
380	752627.65	2270463.44	Аналитический метод	0.10	Закрепление отсутствует
381	752618.56	2270467.55	Аналитический метод	0.10	Закрепление отсутствует
382	752599.54	2270484.20	Аналитический метод	0.10	Закрепление отсутствует
383	752589.39	2270491.05	Аналитический метод	0.10	Закрепление отсутствует
384	752581.03	2270498.17	Аналитический метод	0.10	Закрепление отсутствует
385	752567.55	2270508.42	Аналитический метод	0.10	Закрепление отсутствует
386	752566.45	2270507.13	Аналитический метод	0.10	Закрепление отсутствует
387	752551.29	2270523.10	Аналитический метод	0.10	Закрепление отсутствует
388	752547.32	2270526.33	Аналитический метод	0.10	Закрепление отсутствует
389	752551.40	2270531.48	Аналитический метод	0.10	Закрепление отсутствует
390	752541.21	2270539.55	Аналитический метод	0.10	Закрепление отсутствует
391	752536.92	2270534.14	Аналитический метод	0.10	Закрепление отсутствует
392	752533.96	2270536.97	Аналитический метод	0.10	Закрепление отсутствует
393	752534.79	2270537.99	Аналитический метод	0.10	Закрепление отсутствует
394	752530.27	2270541.85	Аналитический метод	0.10	Закрепление отсутствует
395	752528.20	2270543.81	Аналитический метод	0.10	Закрепление отсутствует

2. Сведения о характерных точках границ объекта					
Обозначение характерных точек границ	Координаты, м		Метод определения координат характерной точки	Средняя квадратическая погрешность положения характерной точки (Mt), м	Описание обозначения точки на местности (при наличии)
	X	Y			
1	2	3	4	5	6
396	752512.69	2270555.22	Аналитический метод	0.10	Закрепление отсутствует
397	752498.61	2270566.72	Аналитический метод	0.10	Закрепление отсутствует
398	752492.83	2270574.54	Аналитический метод	0.10	Закрепление отсутствует
399	752487.58	2270580.60	Аналитический метод	0.10	Закрепление отсутствует
400	752478.87	2270586.88	Аналитический метод	0.10	Закрепление отсутствует
401	752444.53	2270622.29	Аналитический метод	0.10	Закрепление отсутствует
402	752415.13	2270655.52	Аналитический метод	0.10	Закрепление отсутствует
403	752399.80	2270671.06	Аналитический метод	0.10	Закрепление отсутствует
404	752381.68	2270688.53	Аналитический метод	0.10	Закрепление отсутствует
405	752336.55	2270725.06	Аналитический метод	0.10	Закрепление отсутствует
406	752327.55	2270734.94	Аналитический метод	0.10	Закрепление отсутствует
407	752315.94	2270745.35	Аналитический метод	0.10	Закрепление отсутствует
408	752296.25	2270761.09	Аналитический метод	0.10	Закрепление отсутствует
409	752206.77	2270848.42	Аналитический метод	0.10	Закрепление отсутствует
410	752183.14	2270873.64	Аналитический метод	0.10	Закрепление отсутствует
411	752172.29	2270884.10	Аналитический метод	0.10	Закрепление отсутствует
412	752165.04	2270890.99	Аналитический метод	0.10	Закрепление отсутствует
413	752168.84	2270895.25	Аналитический метод	0.10	Закрепление отсутствует
414	752159.14	2270903.90	Аналитический метод	0.10	Закрепление отсутствует
415	752155.19	2270899.48	Аналитический метод	0.10	Закрепление отсутствует
416	752119.38	2270929.85	Аналитический метод	0.10	Закрепление отсутствует
417	752114.76	2270933.34	Аналитический метод	0.10	Закрепление отсутствует
418	752099.54	2270949.25	Аналитический метод	0.10	Закрепление отсутствует
419	752078.42	2270967.84	Аналитический метод	0.10	Закрепление отсутствует
420	752023.03	2271018.28	Аналитический метод	0.10	Закрепление отсутствует

2. Сведения о характерных точках границ объекта					
Обозначение характерных точек границ	Координаты, м		Метод определения координат характерной точки	Средняя квадратическая погрешность положения характерной точки (Mt), м	Описание обозначения точки на местности (при наличии)
	X	Y			
1	2	3	4	5	6
421	751991.83	2271048.74	Аналитический метод	0.10	Закрепление отсутствует
422	751973.75	2271066.62	Аналитический метод	0.10	Закрепление отсутствует
423	751961.32	2271077.45	Аналитический метод	0.10	Закрепление отсутствует
424	751931.43	2271103.45	Аналитический метод	0.10	Закрепление отсутствует
425	751891.42	2271139.83	Аналитический метод	0.10	Закрепление отсутствует
426	751895.37	2271144.10	Аналитический метод	0.10	Закрепление отсутствует
427	751885.82	2271152.93	Аналитический метод	0.10	Закрепление отсутствует
428	751881.65	2271148.42	Аналитический метод	0.10	Закрепление отсутствует
429	751861.74	2271165.06	Аналитический метод	0.10	Закрепление отсутствует
430	751840.19	2271185.16	Аналитический метод	0.10	Закрепление отсутствует
431	751817.96	2271209.24	Аналитический метод	0.10	Закрепление отсутствует
432	751782.53	2271244.02	Аналитический метод	0.10	Закрепление отсутствует
433	751758.54	2271263.87	Аналитический метод	0.10	Закрепление отсутствует
434	751719.71	2271301.13	Аналитический метод	0.10	Закрепление отсутствует
435	751686.86	2271332.62	Аналитический метод	0.10	Закрепление отсутствует
436	751649.88	2271369.71	Аналитический метод	0.10	Закрепление отсутствует
437	751624.18	2271390.80	Аналитический метод	0.10	Закрепление отсутствует
438	751612.22	2271402.34	Аналитический метод	0.10	Закрепление отсутствует
439	751581.41	2271426.57	Аналитический метод	0.10	Закрепление отсутствует
440	751574.55	2271429.08	Аналитический метод	0.10	Закрепление отсутствует
441	751560.02	2271438.91	Аналитический метод	0.10	Закрепление отсутствует
442	751556.63	2271441.52	Аналитический метод	0.10	Закрепление отсутствует
443	751550.41	2271449.42	Аналитический метод	0.10	Закрепление отсутствует
444	751543.14	2271455.99	Аналитический метод	0.10	Закрепление отсутствует
445	751532.95	2271463.40	Аналитический метод	0.10	Закрепление отсутствует

2. Сведения о характерных точках границ объекта					
Обозначение характерных точек границ	Координаты, м		Метод определения координат характерной точки	Средняя квадратическая погрешность положения характерной точки (Mt), м	Описание обозначения точки на местности (при наличии)
	X	Y			
1	2	3	4	5	6
446	751531.95	2271464.58	Аналитический метод	0.10	Закрепление отсутствует
447	751536.23	2271466.71	Аналитический метод	0.10	Закрепление отсутствует
448	751527.28	2271487.71	Аналитический метод	0.10	Закрепление отсутствует
449	751517.17	2271483.19	Аналитический метод	0.10	Закрепление отсутствует
450	751515.35	2271482.64	Аналитический метод	0.10	Закрепление отсутствует
451	751510.61	2271486.34	Аналитический метод	0.10	Закрепление отсутствует
452	751490.86	2271507.09	Аналитический метод	0.10	Закрепление отсутствует
453	751489.93	2271509.41	Аналитический метод	0.10	Закрепление отсутствует
454	751490.22	2271511.89	Аналитический метод	0.10	Закрепление отсутствует
455	751509.42	2271545.69	Аналитический метод	0.10	Закрепление отсутствует
456	751502.17	2271551.91	Аналитический метод	0.10	Закрепление отсутствует
457	751474.14	2271527.77	Аналитический метод	0.10	Закрепление отсутствует
458	751471.82	2271526.51	Аналитический метод	0.10	Закрепление отсутствует
459	751469.19	2271526.17	Аналитический метод	0.10	Закрепление отсутствует
460	751460.28	2271530.17	Аналитический метод	0.10	Закрепление отсутствует
461	751427.16	2271570.78	Аналитический метод	0.10	Закрепление отсутствует
462	751409.68	2271589.75	Аналитический метод	0.10	Закрепление отсутствует
463	751404.58	2271597.44	Аналитический метод	0.10	Закрепление отсутствует
464	751366.56	2271631.84	Аналитический метод	0.10	Закрепление отсутствует
465	751332.20	2271664.02	Аналитический метод	0.10	Закрепление отсутствует
466	751331.40	2271661.64	Аналитический метод	0.10	Закрепление отсутствует
467	751311.39	2271682.72	Аналитический метод	0.10	Закрепление отсутствует
468	751310.69	2271683.34	Аналитический метод	0.10	Закрепление отсутствует
469	751320.73	2271684.06	Аналитический метод	0.10	Закрепление отсутствует
470	751319.80	2271697.06	Аналитический метод	0.10	Закрепление отсутствует

2. Сведения о характерных точках границ объекта					
Обозначение характерных точек границ	Координаты, м		Метод определения координат характерной точки	Средняя квадратическая погрешность положения характерной точки (Mt), м	Описание обозначения точки на местности (при наличии)
	X	Y			
1	2	3	4	5	6
471	751296.86	2271695.41	Аналитический метод	0.10	Закрепление отсутствует
472	751275.03	2271712.81	Аналитический метод	0.10	Закрепление отсутствует
473	751275.88	2271713.77	Аналитический метод	0.10	Закрепление отсутствует
474	751256.09	2271733.42	Аналитический метод	0.10	Закрепление отсутствует
475	751237.69	2271750.20	Аналитический метод	0.10	Закрепление отсутствует
476	751220.65	2271768.63	Аналитический метод	0.10	Закрепление отсутствует
477	751204.73	2271783.68	Аналитический метод	0.10	Закрепление отсутствует
478	751184.34	2271800.85	Аналитический метод	0.10	Закрепление отсутствует
479	751174.52	2271809.57	Аналитический метод	0.10	Закрепление отсутствует
480	751163.30	2271821.26	Аналитический метод	0.10	Закрепление отсутствует
481	751161.55	2271819.52	Аналитический метод	0.10	Закрепление отсутствует
482	751082.93	2271895.06	Аналитический метод	0.10	Закрепление отсутствует
483	751074.27	2271902.06	Аналитический метод	0.10	Закрепление отсутствует
484	751067.13	2271906.65	Аналитический метод	0.10	Закрепление отсутствует
485	751041.16	2271918.96	Аналитический метод	0.10	Закрепление отсутствует
486	751026.69	2271927.22	Аналитический метод	0.10	Закрепление отсутствует
487	751022.16	2271930.79	Аналитический метод	0.10	Закрепление отсутствует
488	751016.16	2271939.74	Аналитический метод	0.10	Закрепление отсутствует
489	751001.90	2271950.67	Аналитический метод	0.10	Закрепление отсутствует
490	751006.46	2271952.72	Аналитический метод	0.10	Закрепление отсутствует
491	751001.11	2271964.57	Аналитический метод	0.10	Закрепление отсутствует
492	750990.50	2271959.78	Аналитический метод	0.10	Закрепление отсутствует
493	750982.43	2271966.17	Аналитический метод	0.10	Закрепление отсутствует
494	750976.92	2271971.15	Аналитический метод	0.10	Закрепление отсутствует
495	750977.67	2271971.74	Аналитический метод	0.10	Закрепление отсутствует

2. Сведения о характерных точках границ объекта					
Обозначение характерных точек границ	Координаты, м		Метод определения координат характерной точки	Средняя квадратическая погрешность положения характерной точки (Mt), м	Описание обозначения точки на местности (при наличии)
	X	Y			
1	2	3	4	5	6
496	750975.24	2271975.62	Аналитический метод	0.10	Закрепление отсутствует
497	750967.56	2271984.00	Аналитический метод	0.10	Закрепление отсутствует
498	750960.67	2271995.53	Аналитический метод	0.10	Закрепление отсутствует
499	750955.47	2272003.40	Аналитический метод	0.10	Закрепление отсутствует
500	750947.99	2272013.45	Аналитический метод	0.10	Закрепление отсутствует
501	750936.77	2272025.93	Аналитический метод	0.10	Закрепление отсутствует
502	750920.71	2272040.17	Аналитический метод	0.10	Закрепление отсутствует
503	750856.06	2272085.29	Аналитический метод	0.10	Закрепление отсутствует
504	750822.90	2272107.78	Аналитический метод	0.10	Закрепление отсутствует
505	750742.46	2272136.25	Аналитический метод	0.10	Закрепление отсутствует
506	750697.86	2272139.84	Аналитический метод	0.10	Закрепление отсутствует
507	750669.31	2272143.33	Аналитический метод	0.10	Закрепление отсутствует
508	750659.37	2272144.44	Аналитический метод	0.10	Закрепление отсутствует
509	750659.93	2272151.25	Аналитический метод	0.10	Закрепление отсутствует
510	750646.97	2272152.31	Аналитический метод	0.10	Закрепление отсутствует
511	750646.40	2272145.34	Аналитический метод	0.10	Закрепление отсутствует
512	750636.40	2272145.75	Аналитический метод	0.10	Закрепление отсутствует
513	750571.15	2272152.67	Аналитический метод	0.10	Закрепление отсутствует
514	750512.63	2272156.30	Аналитический метод	0.10	Закрепление отсутствует
515	750432.87	2272163.63	Аналитический метод	0.10	Закрепление отсутствует
516	750423.63	2272162.44	Аналитический метод	0.10	Закрепление отсутствует
517	750423.82	2272166.11	Аналитический метод	0.10	Закрепление отсутствует
518	750417.99	2272166.41	Аналитический метод	0.10	Закрепление отсутствует
519	750412.50	2272203.68	Аналитический метод	0.10	Закрепление отсутствует
520	750402.76	2272203.57	Аналитический метод	0.10	Закрепление отсутствует

2. Сведения о характерных точках границ объекта					
Обозначение характерных точек границ	Координаты, м		Метод определения координат характерной точки	Средняя квадратическая погрешность положения характерной точки (Mt), м	Описание обозначения точки на местности (при наличии)
	X	Y			
1	2	3	4	5	6
521	750398.42	2272170.35	Аналитический метод	0.10	Закрепление отсутствует
522	750397.05	2272167.50	Аналитический метод	0.10	Закрепление отсутствует
523	750393.06	2272167.70	Аналитический метод	0.10	Закрепление отсутствует
524	750392.86	2272165.33	Аналитический метод	0.10	Закрепление отсутствует
525	750385.55	2272165.94	Аналитический метод	0.10	Закрепление отсутствует
526	750375.23	2272165.61	Аналитический метод	0.10	Закрепление отсутствует
527	750368.23	2272164.72	Аналитический метод	0.10	Закрепление отсутствует
528	750319.51	2272150.97	Аналитический метод	0.10	Закрепление отсутствует
529	750319.72	2272150.04	Аналитический метод	0.10	Закрепление отсутствует
530	750303.24	2272145.71	Аналитический метод	0.10	Закрепление отсутствует
531	750301.88	2272145.45	Аналитический метод	0.10	Закрепление отсутствует
532	750291.62	2272148.04	Аналитический метод	0.10	Закрепление отсутствует
533	750271.54	2272146.47	Аналитический метод	0.10	Закрепление отсутствует
534	750261.90	2272142.07	Аналитический метод	0.10	Закрепление отсутствует
535	750246.48	2272143.14	Аналитический метод	0.10	Закрепление отсутствует
536	750232.32	2272147.70	Аналитический метод	0.10	Закрепление отсутствует
537	750227.97	2272150.11	Аналитический метод	0.10	Закрепление отсутствует
538	750219.08	2272157.65	Аналитический метод	0.10	Закрепление отсутствует
539	750215.74	2272157.98	Аналитический метод	0.10	Закрепление отсутствует
540	750218.95	2272168.01	Аналитический метод	0.10	Закрепление отсутствует
541	750200.85	2272173.80	Аналитический метод	0.10	Закрепление отсутствует
542	750197.04	2272161.88	Аналитический метод	0.10	Закрепление отсутствует
543	750192.58	2272162.92	Аналитический метод	0.10	Закрепление отсутствует
544	750180.09	2272154.60	Аналитический метод	0.10	Закрепление отсутствует
545	750166.47	2272149.32	Аналитический метод	0.10	Закрепление отсутствует

2. Сведения о характерных точках границ объекта					
Обозначение характерных точек границ	Координаты, м		Метод определения координат характерной точки	Средняя квадратическая погрешность положения характерной точки (Mt), м	Описание обозначения точки на местности (при наличии)
	X	Y			
1	2	3	4	5	6
546	750160.18	2272149.14	Аналитический метод	0.10	Закрепление отсутствует
547	750154.64	2272150.81	Аналитический метод	0.10	Закрепление отсутствует
548	750154.73	2272151.89	Аналитический метод	0.10	Закрепление отсутствует
549	750151.49	2272153.66	Аналитический метод	0.10	Закрепление отсутствует
550	750145.19	2272154.59	Аналитический метод	0.10	Закрепление отсутствует
551	750132.14	2272158.03	Аналитический метод	0.10	Закрепление отсутствует
552	750122.31	2272158.67	Аналитический метод	0.10	Закрепление отсутствует
553	750068.30	2272180.96	Аналитический метод	0.10	Закрепление отсутствует
554	750057.81	2272185.86	Аналитический метод	0.10	Закрепление отсутствует
555	750051.32	2272188.36	Аналитический метод	0.10	Закрепление отсутствует
556	750042.70	2272190.64	Аналитический метод	0.10	Закрепление отсутствует
557	750042.91	2272191.92	Аналитический метод	0.10	Закрепление отсутствует
558	750036.75	2272192.54	Аналитический метод	0.10	Закрепление отсутствует
559	750034.43	2272196.14	Аналитический метод	0.10	Закрепление отсутствует
560	750030.71	2272222.92	Аналитический метод	0.10	Закрепление отсутствует
561	750021.00	2272222.98	Аналитический метод	0.10	Закрепление отсутствует
562	750017.54	2272201.09	Аналитический метод	0.10	Закрепление отсутствует
563	750017.26	2272199.89	Аналитический метод	0.10	Закрепление отсутствует
564	750016.27	2272197.63	Аналитический метод	0.10	Закрепление отсутствует
565	750013.86	2272194.84	Аналитический метод	0.10	Закрепление отсутствует
566	750009.08	2272195.32	Аналитический метод	0.10	Закрепление отсутствует
567	750008.99	2272193.96	Аналитический метод	0.10	Закрепление отсутствует
568	749999.82	2272194.58	Аналитический метод	0.10	Закрепление отсутствует
569	749885.56	2272205.76	Аналитический метод	0.10	Закрепление отсутствует
570	749875.61	2272206.80	Аналитический метод	0.10	Закрепление отсутствует

2. Сведения о характерных точках границ объекта					
Обозначение характерных точек границ	Координаты, м		Метод определения координат характерной точки	Средняя квадратическая погрешность положения характерной точки (Mt), м	Описание обозначения точки на местности (при наличии)
	X	Y			
1	2	3	4	5	6
571	749876.19	2272212.61	Аналитический метод	0.10	Закрепление отсутствует
572	749863.25	2272213.90	Аналитический метод	0.10	Закрепление отсутствует
573	749862.68	2272208.08	Аналитический метод	0.10	Закрепление отсутствует
574	749852.70	2272208.86	Аналитический метод	0.10	Закрепление отсутствует
575	749837.99	2272209.89	Аналитический метод	0.10	Закрепление отсутствует
576	749736.59	2272221.69	Аналитический метод	0.10	Закрепление отсутствует
577	749682.32	2272231.70	Аналитический метод	0.10	Закрепление отсутствует
578	749654.76	2272237.64	Аналитический метод	0.10	Закрепление отсутствует
579	749618.56	2272251.25	Аналитический метод	0.10	Закрепление отсутствует
580	749604.99	2272259.12	Аналитический метод	0.10	Закрепление отсутствует
581	749585.73	2272271.99	Аналитический метод	0.10	Закрепление отсутствует
582	749472.10	2272363.12	Аналитический метод	0.10	Закрепление отсутствует
583	749462.28	2272371.51	Аналитический метод	0.10	Закрепление отсутствует
584	749461.18	2272376.01	Аналитический метод	0.10	Закрепление отсутствует
585	749469.32	2272384.83	Аналитический метод	0.10	Закрепление отсутствует
586	749464.69	2272389.10	Аналитический метод	0.10	Закрепление отсутствует
587	749473.30	2272403.25	Аналитический метод	0.10	Закрепление отсутствует
588	749466.24	2272409.61	Аналитический метод	0.10	Закрепление отсутствует
589	749454.15	2272400.23	Аналитический метод	0.10	Закрепление отсутствует
590	749449.04	2272404.95	Аналитический метод	0.10	Закрепление отсутствует
591	749440.22	2272395.40	Аналитический метод	0.10	Закрепление отсутствует
592	749443.68	2272392.20	Аналитический метод	0.10	Закрепление отсутствует
593	749439.20	2272391.33	Аналитический метод	0.10	Закрепление отсутствует
594	749423.25	2272404.14	Аналитический метод	0.10	Закрепление отсутствует
595	749356.61	2272462.03	Аналитический метод	0.10	Закрепление отсутствует

2. Сведения о характерных точках границ объекта					
Обозначение характерных точек границ	Координаты, м		Метод определения координат характерной точки	Средняя квадратическая погрешность положения характерной точки (Mt), м	Описание обозначения точки на местности (при наличии)
	X	Y			
1	2	3	4	5	6
596	749349.15	2272468.71	Аналитический метод	0.10	Закрепление отсутствует
597	749352.91	2272473.45	Аналитический метод	0.10	Закрепление отсутствует
598	749342.72	2272481.53	Аналитический метод	0.10	Закрепление отсутствует
599	749339.33	2272477.25	Аналитический метод	0.10	Закрепление отсутствует
600	749330.09	2272484.58	Аналитический метод	0.10	Закрепление отсутствует
601	749320.21	2272491.26	Аналитический метод	0.10	Закрепление отсутствует
602	749318.13	2272493.90	Аналитический метод	0.10	Закрепление отсутствует
603	749317.54	2272496.37	Аналитический метод	0.10	Закрепление отсутствует
604	749318.63	2272500.40	Аналитический метод	0.10	Закрепление отсутствует
605	749330.17	2272514.17	Аналитический метод	0.10	Закрепление отсутствует
606	749298.06	2272541.24	Аналитический метод	0.10	Закрепление отсутствует
607	749287.14	2272528.29	Аналитический метод	0.10	Закрепление отсутствует
608	749284.85	2272526.52	Аналитический метод	0.10	Закрепление отсутствует
609	749282.06	2272525.74	Аналитический метод	0.10	Закрепление отсутствует
610	749279.18	2272526.06	Аналитический метод	0.10	Закрепление отсутствует
611	749274.85	2272529.23	Аналитический метод	0.10	Закрепление отсутствует
612	749261.11	2272541.70	Аналитический метод	0.10	Закрепление отсутствует
613	749182.14	2272608.64	Аналитический метод	0.10	Закрепление отсутствует
614	749162.62	2272623.93	Аналитический метод	0.10	Закрепление отсутствует
615	749142.30	2272638.79	Аналитический метод	0.10	Закрепление отсутствует
616	749137.31	2272642.89	Аналитический метод	0.10	Закрепление отсутствует
617	749131.36	2272647.78	Аналитический метод	0.10	Закрепление отсутствует
618	749131.97	2272648.52	Аналитический метод	0.10	Закрепление отсутствует
619	749106.56	2272674.28	Аналитический метод	0.10	Закрепление отсутствует
620	749100.37	2272680.64	Аналитический метод	0.10	Закрепление отсутствует

2. Сведения о характерных точках границ объекта					
Обозначение характерных точек границ	Координаты, м		Метод определения координат характерной точки	Средняя квадратическая погрешность положения характерной точки (Mt), м	Описание обозначения точки на местности (при наличии)
	X	Y			
1	2	3	4	5	6
621	749099.68	2272679.84	Аналитический метод	0.10	Закрепление отсутствует
622	749098.47	2272678.44	Аналитический метод	0.10	Закрепление отсутствует
623	749078.05	2272691.65	Аналитический метод	0.10	Закрепление отсутствует
624	749063.57	2272705.40	Аналитический метод	0.10	Закрепление отсутствует
625	749050.97	2272719.04	Аналитический метод	0.10	Закрепление отсутствует
626	749049.93	2272720.38	Аналитический метод	0.10	Закрепление отсутствует
627	749053.92	2272729.86	Аналитический метод	0.10	Закрепление отсутствует
628	749041.94	2272734.90	Аналитический метод	0.10	Закрепление отсутствует
629	749040.03	2272730.38	Аналитический метод	0.10	Закрепление отсутствует
630	749028.17	2272741.12	Аналитический метод	0.10	Закрепление отсутствует
631	749010.15	2272756.23	Аналитический метод	0.10	Закрепление отсутствует
632	748990.11	2272768.00	Аналитический метод	0.10	Закрепление отсутствует
633	748967.65	2272784.46	Аналитический метод	0.10	Закрепление отсутствует
634	748968.42	2272785.48	Аналитический метод	0.10	Закрепление отсутствует
635	748953.32	2272801.77	Аналитический метод	0.10	Закрепление отсутствует
636	748934.08	2272815.39	Аналитический метод	0.10	Закрепление отсутствует
637	748908.59	2272830.90	Аналитический метод	0.10	Закрепление отсутствует
638	748908.09	2272830.26	Аналитический метод	0.10	Закрепление отсутствует
639	748894.49	2272840.83	Аналитический метод	0.10	Закрепление отсутствует
640	748874.72	2272852.30	Аналитический метод	0.10	Закрепление отсутствует
641	748865.23	2272861.71	Аналитический метод	0.10	Закрепление отсутствует
642	748866.48	2272863.57	Аналитический метод	0.10	Закрепление отсутствует
643	748856.88	2272871.51	Аналитический метод	0.10	Закрепление отсутствует
644	748853.38	2272874.57	Аналитический метод	0.10	Закрепление отсутствует
645	748844.19	2272880.14	Аналитический метод	0.10	Закрепление отсутствует

2. Сведения о характерных точках границ объекта					
Обозначение характерных точек границ	Координаты, м		Метод определения координат характерной точки	Средняя квадратическая погрешность положения характерной точки (Mt), м	Описание обозначения точки на местности (при наличии)
	X	Y			
1	2	3	4	5	6
646	748831.73	2272889.02	Аналитический метод	0.10	Закрепление отсутствует
647	748829.93	2272893.90	Аналитический метод	0.10	Закрепление отсутствует
648	748836.07	2272900.17	Аналитический метод	0.10	Закрепление отсутствует
649	748826.77	2272909.26	Аналитический метод	0.10	Закрепление отсутствует
650	748821.91	2272904.29	Аналитический метод	0.10	Закрепление отсутствует
651	748816.56	2272907.90	Аналитический метод	0.10	Закрепление отсутствует
652	748808.80	2272911.19	Аналитический метод	0.10	Закрепление отсутствует
653	748789.18	2272921.22	Аналитический метод	0.10	Закрепление отсутствует
654	748784.11	2272924.06	Аналитический метод	0.10	Закрепление отсутствует
655	748782.32	2272931.41	Аналитический метод	0.10	Закрепление отсутствует
656	748782.21	2272938.72	Аналитический метод	0.10	Закрепление отсутствует
657	748779.87	2272941.21	Аналитический метод	0.10	Закрепление отсутствует
658	748796.10	2272960.61	Аналитический метод	0.10	Закрепление отсутствует
659	748789.53	2272967.82	Аналитический метод	0.10	Закрепление отсутствует
660	748768.33	2272952.93	Аналитический метод	0.10	Закрепление отсутствует
661	748765.54	2272955.34	Аналитический метод	0.10	Закрепление отсутствует
662	748756.00	2272955.30	Аналитический метод	0.10	Закрепление отсутствует
663	748750.76	2272959.77	Аналитический метод	0.10	Закрепление отсутствует
664	748706.58	2273010.47	Аналитический метод	0.10	Закрепление отсутствует
665	748711.33	2273014.76	Аналитический метод	0.10	Закрепление отсутствует
666	748702.61	2273024.40	Аналитический метод	0.10	Закрепление отсутствует
667	748698.14	2273020.35	Аналитический метод	0.10	Закрепление отсутствует
668	748692.22	2273028.48	Аналитический метод	0.10	Закрепление отсутствует
669	748682.80	2273039.22	Аналитический метод	0.10	Закрепление отсутствует
670	748479.53	2273205.88	Аналитический метод	0.10	Закрепление отсутствует

2. Сведения о характерных точках границ объекта					
Обозначение характерных точек границ	Координаты, м		Метод определения координат характерной точки	Средняя квадратическая погрешность положения характерной точки (Mt), м	Описание обозначения точки на местности (при наличии)
	X	Y			
1	2	3	4	5	6
671	748415.22	2273260.46	Аналитический метод	0.10	Закрепление отсутствует
672	748384.05	2273286.90	Аналитический метод	0.10	Закрепление отсутствует
673	748356.88	2273307.62	Аналитический метод	0.10	Закрепление отсутствует
674	748333.99	2273323.54	Аналитический метод	0.10	Закрепление отсутствует
675	748333.51	2273323.00	Аналитический метод	0.10	Закрепление отсутствует
676	748317.05	2273337.28	Аналитический метод	0.10	Закрепление отсутствует
677	748313.61	2273341.44	Аналитический метод	0.10	Закрепление отсутствует
678	748317.59	2273354.04	Аналитический метод	0.10	Закрепление отсутствует
679	748305.20	2273357.96	Аналитический метод	0.10	Закрепление отсутствует
680	748303.27	2273351.88	Аналитический метод	0.10	Закрепление отсутствует
681	748299.34	2273355.43	Аналитический метод	0.10	Закрепление отсутствует
682	748283.89	2273366.29	Аналитический метод	0.10	Закрепление отсутствует
683	748269.81	2273375.03	Аналитический метод	0.10	Закрепление отсутствует
684	748240.16	2273401.66	Аналитический метод	0.10	Закрепление отсутствует
685	748201.16	2273433.15	Аналитический метод	0.10	Закрепление отсутствует
686	748181.09	2273448.01	Аналитический метод	0.10	Закрепление отсутствует
687	748170.80	2273461.80	Аналитический метод	0.10	Закрепление отсутствует
688	748175.00	2273470.89	Аналитический метод	0.10	Закрепление отсутствует
689	748163.20	2273476.34	Аналитический метод	0.10	Закрепление отсутствует
690	748160.26	2273469.99	Аналитический метод	0.10	Закрепление отсутствует
691	748155.18	2273472.43	Аналитический метод	0.10	Закрепление отсутствует
692	748155.71	2273473.07	Аналитический метод	0.10	Закрепление отсутствует
693	748125.98	2273498.90	Аналитический метод	0.10	Закрепление отсутствует
694	748063.61	2273551.02	Аналитический метод	0.10	Закрепление отсутствует
695	748055.33	2273558.28	Аналитический метод	0.10	Закрепление отсутствует

2. Сведения о характерных точках границ объекта					
Обозначение характерных точек границ	Координаты, м		Метод определения координат характерной точки	Средняя квадратическая погрешность положения характерной точки (Mt), м	Описание обозначения точки на местности (при наличии)
	X	Y			
1	2	3	4	5	6
696	747971.21	2273627.31	Аналитический метод	0.10	Закрепление отсутствует
697	747849.25	2273731.13	Аналитический метод	0.10	Закрепление отсутствует
698	747733.52	2273833.63	Аналитический метод	0.10	Закрепление отсутствует
699	747670.38	2273886.77	Аналитический метод	0.10	Закрепление отсутствует
700	747662.61	2273893.07	Аналитический метод	0.10	Закрепление отсутствует
701	747666.01	2273897.30	Аналитический метод	0.10	Закрепление отсутствует
702	747655.88	2273905.45	Аналитический метод	0.10	Закрепление отсутствует
703	747652.12	2273900.78	Аналитический метод	0.10	Закрепление отсутствует
704	747644.23	2273906.92	Аналитический метод	0.10	Закрепление отсутствует
705	747567.51	2273969.27	Аналитический метод	0.10	Закрепление отсутствует
706	747537.68	2273992.32	Аналитический метод	0.10	Закрепление отсутствует
707	747514.10	2274013.80	Аналитический метод	0.10	Закрепление отсутствует
708	747484.42	2274039.64	Аналитический метод	0.10	Закрепление отсутствует
709	747476.98	2274046.34	Аналитический метод	0.10	Закрепление отсутствует
710	747480.90	2274051.03	Аналитический метод	0.10	Закрепление отсутствует
711	747470.91	2274059.36	Аналитический метод	0.10	Закрепление отсутствует
712	747467.32	2274055.05	Аналитический метод	0.10	Закрепление отсутствует
713	747459.80	2274061.65	Аналитический метод	0.10	Закрепление отсутствует
714	747437.63	2274079.89	Аналитический метод	0.10	Закрепление отсутствует
715	747420.01	2274097.14	Аналитический метод	0.10	Закрепление отсутствует
716	747354.87	2274148.48	Аналитический метод	0.10	Закрепление отсутствует
717	747284.85	2274207.78	Аналитический метод	0.10	Закрепление отсутствует
718	747267.01	2274222.45	Аналитический метод	0.10	Закрепление отсутствует
719	747254.91	2274232.04	Аналитический метод	0.10	Закрепление отсутствует
720	747254.40	2274234.07	Аналитический метод	0.10	Закрепление отсутствует

2. Сведения о характерных точках границ объекта					
Обозначение характерных точек границ	Координаты, м		Метод определения координат характерной точки	Средняя квадратическая погрешность положения характерной точки (Mt), м	Описание обозначения точки на местности (при наличии)
	X	Y			
1	2	3	4	5	6
721	747254.63	2274237.20	Аналитический метод	0.10	Закрепление отсутствует
722	747266.53	2274258.56	Аналитический метод	0.10	Закрепление отсутствует
723	747258.85	2274264.41	Аналитический метод	0.10	Закрепление отсутствует
724	747243.21	2274249.68	Аналитический метод	0.10	Закрепление отсутствует
725	747231.49	2274258.34	Аналитический метод	0.10	Закрепление отсутствует
726	747228.15	2274253.82	Аналитический метод	0.10	Закрепление отсутствует
727	747220.05	2274259.69	Аналитический метод	0.10	Закрепление отсутствует
728	747144.22	2274314.20	Аналитический метод	0.10	Закрепление отсутствует
729	747116.52	2274327.58	Аналитический метод	0.10	Закрепление отсутствует
730	747081.66	2274346.81	Аналитический метод	0.10	Закрепление отсутствует
731	747081.17	2274345.93	Аналитический метод	0.10	Закрепление отсутствует
732	747080.14	2274346.52	Аналитический метод	0.10	Закрепление отсутствует
733	747077.07	2274361.85	Аналитический метод	0.10	Закрепление отсутствует
734	747064.33	2274359.30	Аналитический метод	0.10	Закрепление отсутствует
735	747065.49	2274353.50	Аналитический метод	0.10	Закрепление отсутствует
736	747017.15	2274377.77	Аналитический метод	0.10	Закрепление отсутствует
737	746972.86	2274399.20	Аналитический метод	0.10	Закрепление отсутствует
738	746942.39	2274415.20	Аналитический метод	0.10	Закрепление отсутствует
739	746926.74	2274423.91	Аналитический метод	0.10	Закрепление отсутствует
740	746898.00	2274437.75	Аналитический метод	0.10	Закрепление отсутствует
741	746884.27	2274443.21	Аналитический метод	0.10	Закрепление отсутствует
742	746874.77	2274446.17	Аналитический метод	0.10	Закрепление отсутствует
743	746852.82	2274455.37	Аналитический метод	0.10	Закрепление отсутствует
744	746854.45	2274463.79	Аналитический метод	0.10	Закрепление отсутствует
745	746841.69	2274466.27	Аналитический метод	0.10	Закрепление отсутствует

2. Сведения о характерных точках границ объекта					
Обозначение характерных точек границ	Координаты, м		Метод определения координат характерной точки	Средняя квадратическая погрешность положения характерной точки (Mt), м	Описание обозначения точки на местности (при наличии)
	X	Y			
1	2	3	4	5	6
746	746840.36	2274459.40	Аналитический метод	0.10	Закрепление отсутствует
747	746801.71	2274469.45	Аналитический метод	0.10	Закрепление отсутствует
748	746790.14	2274474.12	Аналитический метод	0.10	Закрепление отсутствует
749	746780.14	2274476.94	Аналитический метод	0.10	Закрепление отсутствует
750	746762.33	2274480.76	Аналитический метод	0.10	Закрепление отсутствует
751	746755.20	2274481.90	Аналитический метод	0.10	Закрепление отсутствует
752	746755.28	2274482.42	Аналитический метод	0.10	Закрепление отсутствует
753	746727.58	2274486.18	Аналитический метод	0.10	Закрепление отсутствует
754	746705.96	2274490.27	Аналитический метод	0.10	Закрепление отсутствует
755	746706.23	2274491.97	Аналитический метод	0.10	Закрепление отсутствует
756	746698.95	2274493.29	Аналитический метод	0.10	Закрепление отсутствует
757	746692.99	2274494.55	Аналитический метод	0.10	Закрепление отсутствует
758	746653.92	2274500.60	Аналитический метод	0.10	Закрепление отсутствует
759	746576.84	2274511.91	Аналитический метод	0.10	Закрепление отсутствует
760	746576.64	2274510.78	Аналитический метод	0.10	Закрепление отсутствует
761	746564.72	2274512.84	Аналитический метод	0.10	Закрепление отсутствует
762	746554.80	2274514.26	Аналитический метод	0.10	Закрепление отсутствует
763	746546.61	2274515.73	Аналитический метод	0.10	Закрепление отсутствует
764	746501.62	2274523.77	Аналитический метод	0.10	Закрепление отсутствует
765	746494.57	2274525.04	Аналитический метод	0.10	Закрепление отсутствует
766	746470.23	2274529.39	Аналитический метод	0.10	Закрепление отсутствует
767	746432.02	2274535.92	Аналитический метод	0.10	Закрепление отсутствует
768	746415.58	2274538.68	Аналитический метод	0.10	Закрепление отсутствует
769	746407.50	2274540.04	Аналитический метод	0.10	Закрепление отсутствует
770	746358.07	2274549.10	Аналитический метод	0.10	Закрепление отсутствует

2. Сведения о характерных точках границ объекта					
Обозначение характерных точек границ	Координаты, м		Метод определения координат характерной точки	Средняя квадратическая погрешность положения характерной точки (Mt), м	Описание обозначения точки на местности (при наличии)
	X	Y			
1	2	3	4	5	6
771	746316.61	2274556.57	Аналитический метод	0.10	Закрепление отсутствует
772	746308.63	2274557.53	Аналитический метод	0.10	Закрепление отсутствует
773	746258.18	2274564.88	Аналитический метод	0.10	Закрепление отсутствует
774	746248.09	2274565.24	Аналитический метод	0.10	Закрепление отсутствует
775	746221.59	2274567.87	Аналитический метод	0.10	Закрепление отсутствует
776	746211.99	2274571.07	Аналитический метод	0.10	Закрепление отсутствует
777	746194.50	2274573.69	Аналитический метод	0.10	Закрепление отсутствует
778	746190.54	2274574.44	Аналитический метод	0.10	Закрепление отсутствует
779	746180.76	2274574.80	Аналитический метод	0.10	Закрепление отсутствует
780	746178.97	2274575.25	Аналитический метод	0.10	Закрепление отсутствует
781	746184.46	2274581.47	Аналитический метод	0.10	Закрепление отсутствует
782	746185.45	2274593.02	Аналитический метод	0.10	Закрепление отсутствует
783	746150.78	2274596.00	Аналитический метод	0.10	Закрепление отсутствует
784	746149.79	2274584.45	Аналитический метод	0.10	Закрепление отсутствует
785	746152.03	2274580.80	Аналитический метод	0.10	Закрепление отсутствует
786	746121.67	2274585.78	Аналитический метод	0.10	Закрепление отсутствует
787	746079.46	2274592.50	Аналитический метод	0.10	Закрепление отсутствует
788	746070.42	2274596.18	Аналитический метод	0.10	Закрепление отсутствует
789	746060.29	2274598.47	Аналитический метод	0.10	Закрепление отсутствует
790	746050.34	2274598.93	Аналитический метод	0.10	Закрепление отсутствует
791	746039.45	2274602.26	Аналитический метод	0.10	Закрепление отсутствует
792	746031.05	2274605.29	Аналитический метод	0.10	Закрепление отсутствует
793	746015.87	2274610.76	Аналитический метод	0.10	Закрепление отсутствует
794	746005.50	2274613.51	Аналитический метод	0.10	Закрепление отсутствует
795	745998.10	2274614.11	Аналитический метод	0.10	Закрепление отсутствует

2. Сведения о характерных точках границ объекта					
Обозначение характерных точек границ	Координаты, м		Метод определения координат характерной точки	Средняя квадратическая погрешность положения характерной точки (Mt), м	Описание обозначения точки на местности (при наличии)
	X	Y			
1	2	3	4	5	6
796	745991.65	2274617.53	Аналитический метод	0.10	Закрепление отсутствует
797	745976.66	2274622.59	Аналитический метод	0.10	Закрепление отсутствует
798	745957.57	2274627.80	Аналитический метод	0.10	Закрепление отсутствует
799	745942.97	2274628.92	Аналитический метод	0.10	Закрепление отсутствует
800	745876.26	2274640.07	Аналитический метод	0.10	Закрепление отсутствует
801	745840.00	2274643.13	Аналитический метод	0.10	Закрепление отсутствует
802	745734.55	2274661.76	Аналитический метод	0.10	Закрепление отсутствует
803	745724.63	2274663.01	Аналитический метод	0.10	Закрепление отсутствует
804	745725.59	2274670.35	Аналитический метод	0.10	Закрепление отсутствует
805	745712.70	2274672.04	Аналитический метод	0.10	Закрепление отсутствует
806	745711.79	2274665.10	Аналитический метод	0.10	Закрепление отсутствует
807	745694.01	2274667.05	Аналитический метод	0.10	Закрепление отсутствует
808	745679.10	2274667.78	Аналитический метод	0.10	Закрепление отсутствует
809	745650.13	2274673.51	Аналитический метод	0.10	Закрепление отсутствует
810	745650.81	2274678.71	Аналитический метод	0.10	Закрепление отсутствует
811	745637.92	2274680.39	Аналитический метод	0.10	Закрепление отсутствует
812	745637.25	2274675.27	Аналитический метод	0.10	Закрепление отсутствует
813	745619.66	2274676.28	Аналитический метод	0.10	Закрепление отсутствует
814	745595.32	2274679.85	Аналитический метод	0.10	Закрепление отсутствует
815	745587.29	2274681.39	Аналитический метод	0.10	Закрепление отсутствует
816	745564.22	2274685.00	Аналитический метод	0.10	Закрепление отсутствует
817	745546.49	2274688.31	Аналитический метод	0.10	Закрепление отсутствует
818	745497.99	2274700.02	Аналитический метод	0.10	Закрепление отсутствует
819	745487.14	2274701.77	Аналитический метод	0.10	Закрепление отсутствует
820	745469.01	2274706.30	Аналитический метод	0.10	Закрепление отсутствует

2. Сведения о характерных точках границ объекта					
Обозначение характерных точек границ	Координаты, м		Метод определения координат характерной точки	Средняя квадратическая погрешность положения характерной точки (Mt), м	Описание обозначения точки на местности (при наличии)
	X	Y			
1	2	3	4	5	6
821	745403.38	2274721.72	Аналитический метод	0.10	Закрепление отсутствует
822	745370.09	2274728.74	Аналитический метод	0.10	Закрепление отсутствует
823	745364.21	2274729.49	Аналитический метод	0.10	Закрепление отсутствует
824	745364.46	2274730.77	Аналитический метод	0.10	Закрепление отсутствует
825	745357.00	2274732.19	Аналитический метод	0.10	Закрепление отсутствует
826	745355.43	2274735.47	Аналитический метод	0.10	Закрепление отсутствует
827	745355.05	2274737.87	Аналитический метод	0.10	Закрепление отсутствует
828	745355.47	2274761.26	Аналитический метод	0.10	Закрепление отсутствует
829	745345.90	2274762.82	Аналитический метод	0.10	Закрепление отсутствует
830	745338.82	2274740.42	Аналитический метод	0.10	Закрепление отсутствует
831	745337.41	2274737.66	Аналитический метод	0.10	Закрепление отсутствует
832	745335.94	2274736.21	Аналитический метод	0.10	Закрепление отсутствует
833	745332.07	2274736.95	Аналитический метод	0.10	Закрепление отсутствует
834	745332.74	2274741.36	Аналитический метод	0.10	Закрепление отсутствует
835	745319.88	2274743.29	Аналитический метод	0.10	Закрепление отсутствует
836	745319.02	2274737.59	Аналитический метод	0.10	Закрепление отсутствует
837	745267.57	2274745.26	Аналитический метод	0.10	Закрепление отсутствует
838	745255.09	2274746.78	Аналитический метод	0.10	Закрепление отсутствует
839	745038.09	2274784.37	Аналитический метод	0.10	Закрепление отсутствует
840	745008.97	2274787.57	Аналитический метод	0.10	Закрепление отсутствует
841	744956.38	2274796.64	Аналитический метод	0.10	Закрепление отсутствует
842	744923.05	2274803.74	Аналитический метод	0.10	Закрепление отсутствует
843	744889.81	2274810.36	Аналитический метод	0.10	Закрепление отсутствует
844	744881.07	2274811.44	Аналитический метод	0.10	Закрепление отсутствует
845	744871.15	2274812.84	Аналитический метод	0.10	Закрепление отсутствует

2. Сведения о характерных точках границ объекта					
Обозначение характерных точек границ	Координаты, м		Метод определения координат характерной точки	Средняя квадратическая погрешность положения характерной точки (Mt), м	Описание обозначения точки на местности (при наличии)
	X	Y			
1	2	3	4	5	6
846	744872.22	2274818.41	Аналитический метод	0.10	Закрепление отсутствует
847	744859.45	2274820.85	Аналитический метод	0.10	Закрепление отсутствует
848	744858.32	2274814.93	Аналитический метод	0.10	Закрепление отсутствует
849	744848.64	2274817.54	Аналитический метод	0.10	Закрепление отсутствует
850	744785.74	2274830.94	Аналитический метод	0.10	Закрепление отсутствует
851	744733.52	2274837.32	Аналитический метод	0.10	Закрепление отсутствует
852	744607.98	2274863.31	Аналитический метод	0.10	Закрепление отсутствует
853	744571.52	2274869.86	Аналитический метод	0.10	Закрепление отсутствует
854	744539.20	2274877.27	Аналитический метод	0.10	Закрепление отсутствует
855	744391.38	2274903.61	Аналитический метод	0.10	Закрепление отсутствует
856	744174.16	2274946.06	Аналитический метод	0.10	Закрепление отсутствует
857	744164.38	2274948.17	Аналитический метод	0.10	Закрепление отсутствует
858	744165.46	2274954.19	Аналитический метод	0.10	Закрепление отсутствует
859	744152.66	2274956.48	Аналитический метод	0.10	Закрепление отсутствует
860	744151.64	2274950.75	Аналитический метод	0.10	Закрепление отсутствует
861	744141.80	2274952.53	Аналитический метод	0.10	Закрепление отсутствует
862	744059.15	2274967.52	Аналитический метод	0.10	Закрепление отсутствует
863	744022.97	2274973.33	Аналитический метод	0.10	Закрепление отсутствует
864	743987.74	2274980.12	Аналитический метод	0.10	Закрепление отсутствует
865	743987.45	2274978.81	Аналитический метод	0.10	Закрепление отсутствует
866	743944.21	2274986.58	Аналитический метод	0.10	Закрепление отсутствует
867	743911.63	2274993.40	Аналитический метод	0.10	Закрепление отсутствует
868	743900.34	2274995.92	Аналитический метод	0.10	Закрепление отсутствует
869	743861.59	2275007.12	Аналитический метод	0.10	Закрепление отсутствует
870	743863.30	2275013.95	Аналитический метод	0.10	Закрепление отсутствует

2. Сведения о характерных точках границ объекта					
Обозначение характерных точек границ	Координаты, м		Метод определения координат характерной точки	Средняя квадратическая погрешность положения характерной точки (Mt), м	Описание обозначения точки на местности (при наличии)
	X	Y			
1	2	3	4	5	6
871	743850.68	2275017.10	Аналитический метод	0.10	Закрепление отсутствует
872	743848.99	2275010.31	Аналитический метод	0.10	Закрепление отсутствует
873	743817.47	2275017.21	Аналитический метод	0.10	Закрепление отсутствует
874	743813.83	2275018.31	Аналитический метод	0.10	Закрепление отсутствует
875	743794.14	2275025.38	Аналитический метод	0.10	Закрепление отсутствует
876	743757.34	2275037.41	Аналитический метод	0.10	Закрепление отсутствует
877	743705.79	2275059.32	Аналитический метод	0.10	Закрепление отсутствует
878	743689.07	2275067.14	Аналитический метод	0.10	Закрепление отсутствует
879	743667.21	2275078.14	Аналитический метод	0.10	Закрепление отсутствует
880	743669.79	2275084.23	Аналитический метод	0.10	Закрепление отсутствует
881	743657.83	2275089.31	Аналитический метод	0.10	Закрепление отсутствует
882	743655.10	2275082.88	Аналитический метод	0.10	Закрепление отсутствует
883	743642.59	2275086.66	Аналитический метод	0.10	Закрепление отсутствует
884	743625.97	2275092.82	Аналитический метод	0.10	Закрепление отсутствует
885	743602.59	2275105.04	Аналитический метод	0.10	Закрепление отсутствует
886	743542.18	2275131.51	Аналитический метод	0.10	Закрепление отсутствует
887	743540.12	2275133.43	Аналитический метод	0.10	Закрепление отсутствует
888	743538.88	2275135.95	Аналитический метод	0.10	Закрепление отсутствует
889	743538.64	2275138.76	Аналитический метод	0.10	Закрепление отсутствует
890	743539.05	2275140.59	Аналитический метод	0.10	Закрепление отсутствует
891	743539.42	2275141.46	Аналитический метод	0.10	Закрепление отсутствует
892	743551.75	2275177.84	Аналитический метод	0.10	Закрепление отсутствует
893	743542.58	2275181.85	Аналитический метод	0.10	Закрепление отсутствует
894	743522.35	2275145.35	Аналитический метод	0.10	Закрепление отсутствует
895	743519.50	2275143.46	Аналитический метод	0.10	Закрепление отсутствует

2. Сведения о характерных точках границ объекта					
Обозначение характерных точек границ	Координаты, м		Метод определения координат характерной точки	Средняя квадратическая погрешность положения характерной точки (Mt), м	Описание обозначения точки на местности (при наличии)
	X	Y			
1	2	3	4	5	6
896	743516.16	2275142.73	Аналитический метод	0.10	Закрепление отсутствует
897	743512.77	2275143.26	Аналитический метод	0.10	Закрепление отсутствует
898	743492.21	2275151.32	Аналитический метод	0.10	Закрепление отсутствует
899	743470.01	2275162.57	Аналитический метод	0.10	Закрепление отсутствует
900	743467.46	2275163.27	Аналитический метод	0.10	Закрепление отсутствует
901	743467.81	2275164.07	Аналитический метод	0.10	Закрепление отсутствует
902	743458.84	2275172.89	Аналитический метод	0.10	Закрепление отсутствует
903	743451.77	2275178.57	Аналитический метод	0.10	Закрепление отсутствует
904	743419.46	2275199.95	Аналитический метод	0.10	Закрепление отсутствует
905	743398.88	2275211.28	Аналитический метод	0.10	Закрепление отсутствует
906	743398.33	2275210.62	Аналитический метод	0.10	Закрепление отсутствует
907	743384.71	2275232.20	Аналитический метод	0.10	Закрепление отсутствует
908	743378.08	2275238.36	Аналитический метод	0.10	Закрепление отсутствует
909	743370.41	2275244.78	Аналитический метод	0.10	Закрепление отсутствует
910	743374.74	2275250.27	Аналитический метод	0.10	Закрепление отсутствует
911	743364.55	2275258.33	Аналитический метод	0.10	Закрепление отсутствует
912	743359.75	2275252.27	Аналитический метод	0.10	Закрепление отсутствует
913	743350.99	2275257.31	Аналитический метод	0.10	Закрепление отсутствует
914	743347.65	2275260.06	Аналитический метод	0.10	Закрепление отсутствует
915	743340.78	2275261.34	Аналитический метод	0.10	Закрепление отсутствует
916	743325.85	2275270.53	Аналитический метод	0.10	Закрепление отсутствует
917	743326.00	2275270.72	Аналитический метод	0.10	Закрепление отсутствует
918	743307.19	2275291.74	Аналитический метод	0.10	Закрепление отсутствует
919	743285.69	2275306.47	Аналитический метод	0.10	Закрепление отсутствует
920	743277.46	2275315.24	Аналитический метод	0.10	Закрепление отсутствует

2. Сведения о характерных точках границ объекта					
Обозначение характерных точек границ	Координаты, м		Метод определения координат характерной точки	Средняя квадратическая погрешность положения характерной точки (Mt), м	Описание обозначения точки на местности (при наличии)
	X	Y			
1	2	3	4	5	6
921	743260.65	2275332.78	Аналитический метод	0.10	Закрепление отсутствует
922	743234.71	2275351.72	Аналитический метод	0.10	Закрепление отсутствует
923	743213.79	2275370.87	Аналитический метод	0.10	Закрепление отсутствует
924	743207.30	2275378.72	Аналитический метод	0.10	Закрепление отсутствует
925	743209.92	2275381.91	Аналитический метод	0.10	Закрепление отсутствует
926	743199.88	2275390.17	Аналитический метод	0.10	Закрепление отсутствует
927	743197.02	2275386.68	Аналитический метод	0.10	Закрепление отсутствует
928	743192.00	2275388.89	Аналитический метод	0.10	Закрепление отсутствует
929	743183.85	2275394.13	Аналитический метод	0.10	Закрепление отсутствует
930	743171.79	2275403.36	Аналитический метод	0.10	Закрепление отсутствует
931	743159.81	2275410.28	Аналитический метод	0.10	Закрепление отсутствует
932	743135.71	2275437.22	Аналитический метод	0.10	Закрепление отсутствует
933	743138.41	2275440.54	Аналитический метод	0.10	Закрепление отсутствует
934	743128.31	2275448.72	Аналитический метод	0.10	Закрепление отсутствует
935	743125.40	2275445.14	Аналитический метод	0.10	Закрепление отсутствует
936	743117.16	2275450.86	Аналитический метод	0.10	Закрепление отсутствует
937	743066.61	2275495.19	Аналитический метод	0.10	Закрепление отсутствует
938	743057.51	2275505.11	Аналитический метод	0.10	Закрепление отсутствует
939	743050.35	2275507.64	Аналитический метод	0.10	Закрепление отсутствует
940	743030.96	2275522.10	Аналитический метод	0.10	Закрепление отсутствует
941	743011.04	2275538.02	Аналитический метод	0.10	Закрепление отсутствует
942	742987.70	2275557.18	Аналитический метод	0.10	Закрепление отсутствует
943	742979.10	2275562.62	Аналитический метод	0.10	Закрепление отсутствует
944	742959.68	2275577.77	Аналитический метод	0.10	Закрепление отсутствует
945	742941.76	2275595.10	Аналитический метод	0.10	Закрепление отсутствует

2. Сведения о характерных точках границ объекта					
Обозначение характерных точек границ	Координаты, м		Метод определения координат характерной точки	Средняя квадратическая погрешность положения характерной точки (Mt), м	Описание обозначения точки на местности (при наличии)
	X	Y			
1	2	3	4	5	6
946	742929.15	2275604.90	Аналитический метод	0.10	Закрепление отсутствует
947	742919.90	2275609.43	Аналитический метод	0.10	Закрепление отсутствует
948	742888.58	2275632.95	Аналитический метод	0.10	Закрепление отсутствует
949	742888.19	2275632.50	Аналитический метод	0.10	Закрепление отсутствует
950	742880.48	2275638.76	Аналитический метод	0.10	Закрепление отсутствует
951	742861.65	2275655.55	Аналитический метод	0.10	Закрепление отсутствует
952	742839.63	2275672.97	Аналитический метод	0.10	Закрепление отсутствует
953	742783.94	2275718.96	Аналитический метод	0.10	Закрепление отсутствует
954	742745.70	2275749.88	Аналитический метод	0.10	Закрепление отсутствует
955	742748.52	2275751.46	Аналитический метод	0.10	Закрепление отсутствует
956	742753.96	2275768.42	Аналитический метод	0.10	Закрепление отсутствует
957	742754.43	2275769.91	Аналитический метод	0.10	Закрепление отсутствует
958	742750.35	2275771.19	Аналитический метод	0.10	Закрепление отсутствует
959	742729.33	2275777.76	Аналитический метод	0.10	Закрепление отсутствует
960	742725.34	2275765.44	Аналитический метод	0.10	Закрепление отсутствует
961	742703.13	2275781.78	Аналитический метод	0.10	Закрепление отсутствует
962	742682.06	2275796.02	Аналитический метод	0.10	Закрепление отсутствует
963	742661.26	2275805.83	Аналитический метод	0.10	Закрепление отсутствует
964	742633.00	2275829.55	Аналитический метод	0.10	Закрепление отсутствует
965	742618.40	2275842.33	Аналитический метод	0.10	Закрепление отсутствует
966	742593.73	2275861.42	Аналитический метод	0.10	Закрепление отсутствует
967	742581.58	2275873.31	Аналитический метод	0.10	Закрепление отсутствует
968	742573.04	2275877.71	Аналитический метод	0.10	Закрепление отсутствует
969	742555.48	2275895.54	Аналитический метод	0.10	Закрепление отсутствует
970	742548.11	2275903.32	Аналитический метод	0.10	Закрепление отсутствует

2. Сведения о характерных точках границ объекта					
Обозначение характерных точек границ	Координаты, м		Метод определения координат характерной точки	Средняя квадратическая погрешность положения характерной точки (Mt), м	Описание обозначения точки на местности (при наличии)
	X	Y			
1	2	3	4	5	6
971	742543.18	2275907.12	Аналитический метод	0.10	Закрепление отсутствует
972	742525.58	2275917.85	Аналитический метод	0.10	Закрепление отсутствует
973	742503.48	2275933.19	Аналитический метод	0.10	Закрепление отсутствует
974	742502.06	2275931.29	Аналитический метод	0.10	Закрепление отсутствует
975	742484.28	2275949.10	Аналитический метод	0.10	Закрепление отсутствует
976	742465.73	2275961.61	Аналитический метод	0.10	Закрепление отсутствует
977	742452.32	2275968.50	Аналитический метод	0.10	Закрепление отсутствует
978	742444.77	2275974.29	Аналитический метод	0.10	Закрепление отсутствует
979	742439.80	2275979.11	Аналитический метод	0.10	Закрепление отсутствует
980	742416.23	2275999.58	Аналитический метод	0.10	Закрепление отсутствует
981	742406.28	2276006.31	Аналитический метод	0.10	Закрепление отсутствует
982	742389.25	2276020.21	Аналитический метод	0.10	Закрепление отсутствует
983	742390.05	2276021.23	Аналитический метод	0.10	Закрепление отсутствует
984	742384.87	2276027.53	Аналитический метод	0.10	Закрепление отсутствует
985	742273.10	2276117.59	Аналитический метод	0.10	Закрепление отсутствует
986	742169.24	2276201.28	Аналитический метод	0.10	Закрепление отсутствует
987	742135.16	2276231.71	Аналитический метод	0.10	Закрепление отсутствует
988	742133.91	2276230.31	Аналитический метод	0.10	Закрепление отсутствует
989	742124.07	2276238.99	Аналитический метод	0.10	Закрепление отсутствует
990	742097.27	2276261.38	Аналитический метод	0.10	Закрепление отсутствует
991	742095.86	2276264.43	Аналитический метод	0.10	Закрепление отсутствует
992	742095.96	2276268.87	Аналитический метод	0.10	Закрепление отсутствует
993	742097.51	2276271.85	Аналитический метод	0.10	Закрепление отсутствует
994	742110.03	2276293.60	Аналитический метод	0.10	Закрепление отсутствует
995	742102.32	2276299.55	Аналитический метод	0.10	Закрепление отсутствует

2. Сведения о характерных точках границ объекта					
Обозначение характерных точек границ	Координаты, м		Метод определения координат характерной точки	Средняя квадратическая погрешность положения характерной точки (Mt), м	Описание обозначения точки на местности (при наличии)
	X	Y			
1	2	3	4	5	6
996	742081.64	2276279.63	Аналитический метод	0.10	Закрепление отсутствует
997	742078.06	2276278.50	Аналитический метод	0.10	Закрепление отсутствует
998	742074.32	2276278.82	Аналитический метод	0.10	Закрепление отсутствует
999	742072.02	2276279.81	Аналитический метод	0.10	Закрепление отсутствует
1000	742063.27	2276286.38	Аналитический метод	0.10	Закрепление отсутствует
1001	742052.22	2276300.02	Аналитический метод	0.10	Закрепление отсутствует
1002	742040.71	2276310.60	Аналитический метод	0.10	Закрепление отсутствует
1003	742032.59	2276316.44	Аналитический метод	0.10	Закрепление отсутствует
1004	742036.39	2276321.42	Аналитический метод	0.10	Закрепление отсутствует
1005	742026.06	2276329.32	Аналитический метод	0.10	Закрепление отсутствует
1006	742020.89	2276322.55	Аналитический метод	0.10	Закрепление отсутствует
1007	742014.23	2276324.36	Аналитический метод	0.10	Закрепление отсутствует
1008	742010.91	2276329.20	Аналитический метод	0.10	Закрепление отсутствует
1009	742006.21	2276334.18	Аналитический метод	0.10	Закрепление отсутствует
1010	741976.79	2276360.94	Аналитический метод	0.10	Закрепление отсутствует
1011	741967.06	2276366.82	Аналитический метод	0.10	Закрепление отсутствует
1012	741950.61	2276376.88	Аналитический метод	0.10	Закрепление отсутствует
1013	741950.32	2276376.56	Аналитический метод	0.10	Закрепление отсутствует
1014	741947.63	2276379.73	Аналитический метод	0.10	Закрепление отсутствует
1015	741939.74	2276387.13	Аналитический метод	0.10	Закрепление отсутствует
1016	741916.45	2276405.98	Аналитический метод	0.10	Закрепление отсутствует
1017	741903.62	2276414.05	Аналитический метод	0.10	Закрепление отсутствует
1018	741904.48	2276415.24	Аналитический метод	0.10	Закрепление отсутствует
1019	741865.80	2276442.22	Аналитический метод	0.10	Закрепление отсутствует
1020	741839.71	2276462.47	Аналитический метод	0.10	Закрепление отсутствует

2. Сведения о характерных точках границ объекта					
Обозначение характерных точек границ	Координаты, м		Метод определения координат характерной точки	Средняя квадратическая погрешность положения характерной точки (Mt), м	Описание обозначения точки на местности (при наличии)
	X	Y			
1	2	3	4	5	6
1021	741813.37	2276480.14	Аналитический метод	0.10	Закрепление отсутствует
1022	741809.66	2276482.37	Аналитический метод	0.10	Закрепление отсутствует
1023	741809.07	2276481.54	Аналитический метод	0.10	Закрепление отсутствует
1024	741804.43	2276484.75	Аналитический метод	0.10	Закрепление отсутствует
1025	741808.24	2276490.48	Аналитический метод	0.10	Закрепление отсутствует
1026	741797.42	2276497.68	Аналитический метод	0.10	Закрепление отсутствует
1027	741793.66	2276492.03	Аналитический метод	0.10	Закрепление отсутствует
1028	741770.38	2276507.89	Аналитический метод	0.10	Закрепление отсутствует
1029	741758.71	2276517.17	Аналитический метод	0.10	Закрепление отсутствует
1030	741738.82	2276531.91	Аналитический метод	0.10	Закрепление отсутствует
1031	741711.22	2276556.04	Аналитический метод	0.10	Закрепление отсутствует
1032	741701.85	2276565.24	Аналитический метод	0.10	Закрепление отсутствует
1033	741695.17	2276569.82	Аналитический метод	0.10	Закрепление отсутствует
1034	741683.29	2276581.16	Аналитический метод	0.10	Закрепление отсутствует
1035	741681.47	2276583.40	Аналитический метод	0.10	Закрепление отсутствует
1036	741675.08	2276591.12	Аналитический метод	0.10	Закрепление отсутствует
1037	741679.72	2276596.11	Аналитический метод	0.10	Закрепление отсутствует
1038	741670.21	2276604.97	Аналитический метод	0.10	Закрепление отсутствует
1039	741666.07	2276600.52	Аналитический метод	0.10	Закрепление отсутствует
1040	741658.54	2276607.11	Аналитический метод	0.10	Закрепление отсутствует
1041	741648.66	2276616.84	Аналитический метод	0.10	Закрепление отсутствует
1042	741629.23	2276633.70	Аналитический метод	0.10	Закрепление отсутствует
1043	741617.54	2276643.11	Аналитический метод	0.10	Закрепление отсутствует
1044	741592.28	2276666.84	Аналитический метод	0.10	Закрепление отсутствует
1045	741563.00	2276699.86	Аналитический метод	0.10	Закрепление отсутствует

2. Сведения о характерных точках границ объекта					
Обозначение характерных точек границ	Координаты, м		Метод определения координат характерной точки	Средняя квадратическая погрешность положения характерной точки (Mt), м	Описание обозначения точки на местности (при наличии)
	X	Y			
1	2	3	4	5	6
1046	741558.19	2276704.77	Аналитический метод	0.10	Закрепление отсутствует
1047	741551.11	2276711.84	Аналитический метод	0.10	Закрепление отсутствует
1048	741555.89	2276716.79	Аналитический метод	0.10	Закрепление отсутствует
1049	741546.53	2276725.81	Аналитический метод	0.10	Закрепление отсутствует
1050	741541.89	2276721.00	Аналитический метод	0.10	Закрепление отсутствует
1051	741527.45	2276733.24	Аналитический метод	0.10	Закрепление отсутствует
1052	741522.97	2276738.44	Аналитический метод	0.10	Закрепление отсутствует
1053	741507.78	2276754.06	Аналитический метод	0.10	Закрепление отсутствует
1054	741506.17	2276756.64	Аналитический метод	0.10	Закрепление отсутствует
1055	741488.52	2276775.39	Аналитический метод	0.10	Закрепление отсутствует
1056	741474.60	2276785.72	Аналитический метод	0.10	Закрепление отсутствует
1057	741461.42	2276798.07	Аналитический метод	0.10	Закрепление отсутствует
1058	741443.42	2276812.65	Аналитический метод	0.10	Закрепление отсутствует
1059	741411.87	2276840.21	Аналитический метод	0.10	Закрепление отсутствует
1060	741395.95	2276855.34	Аналитический метод	0.10	Закрепление отсутствует
1061	741397.05	2276856.58	Аналитический метод	0.10	Закрепление отсутствует
1062	741369.17	2276886.61	Аналитический метод	0.10	Закрепление отсутствует
1063	741344.24	2276905.16	Аналитический метод	0.10	Закрепление отсутствует
1064	741343.81	2276904.69	Аналитический метод	0.10	Закрепление отсутствует
1065	741343.35	2276905.33	Аналитический метод	0.10	Закрепление отсутствует
1066	741311.27	2276935.81	Аналитический метод	0.10	Закрепление отсутствует
1067	741282.33	2276962.04	Аналитический метод	0.10	Закрепление отсутствует
1068	741212.20	2277029.04	Аналитический метод	0.10	Закрепление отсутствует
1069	741054.08	2277177.40	Аналитический метод	0.10	Закрепление отсутствует
1070	741046.45	2277183.13	Аналитический метод	0.10	Закрепление отсутствует

2. Сведения о характерных точках границ объекта					
Обозначение характерных точек границ	Координаты, м		Метод определения координат характерной точки	Средняя квадратическая погрешность положения характерной точки (Mt), м	Описание обозначения точки на местности (при наличии)
	X	Y			
1	2	3	4	5	6
1071	741037.75	2277188.40	Аналитический метод	0.10	Закрепление отсутствует
1072	741028.60	2277192.82	Аналитический метод	0.10	Закрепление отсутствует
1073	741018.84	2277196.44	Аналитический метод	0.10	Закрепление отсутствует
1074	741008.28	2277199.19	Аналитический метод	0.10	Закрепление отсутствует
1075	740949.28	2277207.58	Аналитический метод	0.10	Закрепление отсутствует
1076	740936.21	2277213.68	Аналитический метод	0.10	Закрепление отсутствует
1077	740928.61	2277216.21	Аналитический метод	0.10	Закрепление отсутствует
1078	740921.82	2277219.36	Аналитический метод	0.10	Закрепление отсутствует
1079	740913.79	2277224.39	Аналитический метод	0.10	Закрепление отсутствует
1080	740896.20	2277237.31	Аналитический метод	0.10	Закрепление отсутствует
1081	740892.47	2277241.78	Аналитический метод	0.10	Закрепление отсутствует
1082	740890.06	2277247.21	Аналитический метод	0.10	Закрепление отсутствует
1083	740899.74	2277247.93	Аналитический метод	0.10	Закрепление отсутствует
1084	740901.52	2277246.06	Аналитический метод	0.10	Закрепление отсутствует
1085	740909.85	2277253.99	Аналитический метод	0.10	Закрепление отсутствует
1086	740879.86	2277285.50	Аналитический метод	0.10	Закрепление отсутствует
1087	740871.53	2277277.57	Аналитический метод	0.10	Закрепление отсутствует
1088	740873.29	2277275.72	Аналитический метод	0.10	Закрепление отсутствует
1089	740872.11	2277266.10	Аналитический метод	0.10	Закрепление отсутствует
1090	740866.72	2277268.97	Аналитический метод	0.10	Закрепление отсутствует
1091	740860.94	2277274.69	Аналитический метод	0.10	Закрепление отсутствует
1092	740826.74	2277310.74	Аналитический метод	0.10	Закрепление отсутствует
1093	740822.64	2277319.84	Аналитический метод	0.10	Закрепление отсутствует
1094	740817.90	2277325.28	Аналитический метод	0.10	Закрепление отсутствует
1095	740814.46	2277331.03	Аналитический метод	0.10	Закрепление отсутствует

2. Сведения о характерных точках границ объекта					
Обозначение характерных точек границ	Координаты, м		Метод определения координат характерной точки	Средняя квадратическая погрешность положения характерной точки (Mt), м	Описание обозначения точки на местности (при наличии)
	X	Y			
1	2	3	4	5	6
1096	740806.87	2277337.45	Аналитический метод	0.10	Закрепление отсутствует
1097	740788.21	2277372.48	Аналитический метод	0.10	Закрепление отсутствует
1098	740783.18	2277379.92	Аналитический метод	0.10	Закрепление отсутствует
1099	740776.93	2277386.11	Аналитический метод	0.10	Закрепление отсутствует
1100	740777.80	2277386.87	Аналитический метод	0.10	Закрепление отсутствует
1101	740768.67	2277401.63	Аналитический метод	0.10	Закрепление отсутствует
1102	740763.12	2277406.99	Аналитический метод	0.10	Закрепление отсутствует
1103	740760.48	2277408.66	Аналитический метод	0.10	Закрепление отсутствует
1104	740758.85	2277410.24	Аналитический метод	0.10	Закрепление отсутствует
1105	740757.62	2277410.38	Аналитический метод	0.10	Закрепление отсутствует
1106	740757.62	2277411.43	Аналитический метод	0.10	Закрепление отсутствует
1107	740753.68	2277415.24	Аналитический метод	0.10	Закрепление отсутствует
1108	740750.71	2277419.22	Аналитический метод	0.10	Закрепление отсутствует
1109	740738.02	2277434.79	Аналитический метод	0.10	Закрепление отсутствует
1110	740721.55	2277452.53	Аналитический метод	0.10	Закрепление отсутствует
1111	740708.19	2277464.52	Аналитический метод	0.10	Закрепление отсутствует
1112	740691.86	2277486.26	Аналитический метод	0.10	Закрепление отсутствует
1113	740690.21	2277489.07	Аналитический метод	0.10	Закрепление отсутствует
1114	740687.37	2277495.72	Аналитический метод	0.10	Закрепление отсутствует
1115	740681.54	2277504.42	Аналитический метод	0.10	Закрепление отсутствует
1116	740678.79	2277509.48	Аналитический метод	0.10	Закрепление отсутствует
1117	740673.71	2277514.49	Аналитический метод	0.10	Закрепление отсутствует
1118	740670.70	2277516.39	Аналитический метод	0.10	Закрепление отсутствует
1119	740660.58	2277534.48	Аналитический метод	0.10	Закрепление отсутствует
1120	740653.27	2277550.50	Аналитический метод	0.10	Закрепление отсутствует

2. Сведения о характерных точках границ объекта					
Обозначение характерных точек границ	Координаты, м		Метод определения координат характерной точки	Средняя квадратическая погрешность положения характерной точки (Mt), м	Описание обозначения точки на местности (при наличии)
	X	Y			
1	2	3	4	5	6
1121	740646.37	2277560.41	Аналитический метод	0.10	Закрепление отсутствует
1122	740629.26	2277580.26	Аналитический метод	0.10	Закрепление отсутствует
1123	740629.73	2277584.37	Аналитический метод	0.10	Закрепление отсутствует
1124	740631.28	2277587.06	Аналитический метод	0.10	Закрепление отсутствует
1125	740633.89	2277589.86	Аналитический метод	0.10	Закрепление отсутствует
1126	740657.67	2277569.66	Аналитический метод	0.10	Закрепление отсутствует
1127	740661.91	2277573.74	Аналитический метод	0.10	Закрепление отсутствует
1128	740644.60	2277596.50	Аналитический метод	0.10	Закрепление отсутствует
1129	740642.06	2277598.67	Аналитический метод	0.10	Закрепление отсутствует
1130	740659.88	2277618.18	Аналитический метод	0.10	Закрепление отсутствует
1131	740653.37	2277625.82	Аналитический метод	0.10	Закрепление отсутствует
1132	740644.15	2277618.54	Аналитический метод	0.10	Закрепление отсутствует
1133	740645.21	2277617.58	Аналитический метод	0.10	Закрепление отсутствует
1134	740641.14	2277613.12	Аналитический метод	0.10	Закрепление отсутствует
1135	740639.36	2277614.74	Аналитический метод	0.10	Закрепление отсутствует
1136	740637.64	2277613.24	Аналитический метод	0.10	Закрепление отсутствует
1137	740632.32	2277614.44	Аналитический метод	0.10	Закрепление отсутствует
1138	740615.81	2277632.18	Аналитический метод	0.10	Закрепление отсутствует
1139	740600.79	2277618.54	Аналитический метод	0.10	Закрепление отсутствует
1140	740598.20	2277617.74	Аналитический метод	0.10	Закрепление отсутствует
1141	740595.50	2277617.97	Аналитический метод	0.10	Закрепление отсутствует
1142	740592.39	2277619.77	Аналитический метод	0.10	Закрепление отсутствует
1143	740525.42	2277690.63	Аналитический метод	0.10	Закрепление отсутствует
1144	740491.14	2277723.09	Аналитический метод	0.10	Закрепление отсутствует
1145	740453.81	2277757.05	Аналитический метод	0.10	Закрепление отсутствует

2. Сведения о характерных точках границ объекта					
Обозначение характерных точек границ	Координаты, м		Метод определения координат характерной точки	Средняя квадратическая погрешность положения характерной точки (Mt), м	Описание обозначения точки на местности (при наличии)
	X	Y			
1	2	3	4	5	6
1146	740416.30	2277788.07	Аналитический метод	0.10	Закрепление отсутствует
1147	740378.33	2277825.03	Аналитический метод	0.10	Закрепление отсутствует
1148	740382.80	2277830.08	Аналитический метод	0.10	Закрепление отсутствует
1149	740373.05	2277838.69	Аналитический метод	0.10	Закрепление отсутствует
1150	740368.68	2277833.74	Аналитический метод	0.10	Закрепление отсутствует
1151	740343.71	2277856.72	Аналитический метод	0.10	Закрепление отсутствует
1152	740322.88	2277876.99	Аналитический метод	0.10	Закрепление отсутствует
1153	740299.42	2277897.17	Аналитический метод	0.10	Закрепление отсутствует
1154	740291.99	2277905.48	Аналитический метод	0.10	Закрепление отсутствует
1155	740264.37	2277929.48	Аналитический метод	0.10	Закрепление отсутствует
1156	740254.63	2277938.75	Аналитический метод	0.10	Закрепление отсутствует
1157	740247.54	2277945.82	Аналитический метод	0.10	Закрепление отсутствует
1158	740251.62	2277950.35	Аналитический метод	0.10	Закрепление отсутствует
1159	740241.96	2277959.05	Аналитический метод	0.10	Закрепление отсутствует
1160	740238.05	2277954.71	Аналитический метод	0.10	Закрепление отсутствует
1161	740230.60	2277961.38	Аналитический метод	0.10	Закрепление отсутствует
1162	740051.23	2278127.18	Аналитический метод	0.10	Закрепление отсутствует
1163	740044.20	2278134.32	Аналитический метод	0.10	Закрепление отсутствует
1164	740048.29	2278138.86	Аналитический метод	0.10	Закрепление отсутствует
1165	740038.64	2278147.56	Аналитический метод	0.10	Закрепление отсутствует
1166	740034.90	2278143.42	Аналитический метод	0.10	Закрепление отсутствует
1167	740027.66	2278150.32	Аналитический метод	0.10	Закрепление отсутствует
1168	740014.28	2278163.14	Аналитический метод	0.10	Закрепление отсутствует
1169	739998.61	2278176.56	Аналитический метод	0.10	Закрепление отсутствует
1170	739967.42	2278202.54	Аналитический метод	0.10	Закрепление отсутствует

2. Сведения о характерных точках границ объекта					
Обозначение характерных точек границ	Координаты, м		Метод определения координат характерной точки	Средняя квадратическая погрешность положения характерной точки (Mt), м	Описание обозначения точки на местности (при наличии)
	X	Y			
1	2	3	4	5	6
1171	739939.26	2278229.20	Аналитический метод	0.10	Закрепление отсутствует
1172	739897.41	2278272.73	Аналитический метод	0.10	Закрепление отсутствует
1173	739849.66	2278318.11	Аналитический метод	0.10	Закрепление отсутствует
1174	739842.67	2278325.28	Аналитический метод	0.10	Закрепление отсутствует
1175	739846.66	2278329.53	Аналитический метод	0.10	Закрепление отсутствует
1176	739837.18	2278338.43	Аналитический метод	0.10	Закрепление отсутствует
1177	739833.18	2278334.16	Аналитический метод	0.10	Закрепление отсутствует
1178	739825.84	2278340.95	Аналитический метод	0.10	Закрепление отсутствует
1179	739814.49	2278351.75	Аналитический метод	0.10	Закрепление отсутствует
1180	739791.65	2278375.98	Аналитический метод	0.10	Закрепление отсутствует
1181	739750.17	2278411.61	Аналитический метод	0.10	Закрепление отсутствует
1182	739695.54	2278462.22	Аналитический метод	0.10	Закрепление отсутствует
1183	739648.72	2278504.40	Аналитический метод	0.10	Закрепление отсутствует
1184	739553.13	2278595.86	Аналитический метод	0.10	Закрепление отсутствует
1185	739520.84	2278623.84	Аналитический метод	0.10	Закрепление отсутствует
1186	739461.52	2278680.09	Аналитический метод	0.10	Закрепление отсутствует
1187	739403.66	2278736.72	Аналитический метод	0.10	Закрепление отсутствует
1188	739399.06	2278743.30	Аналитический метод	0.10	Закрепление отсутствует
1189	739367.71	2278773.29	Аналитический метод	0.10	Закрепление отсутствует
1190	739360.61	2278780.34	Аналитический метод	0.10	Закрепление отсутствует
1191	739364.33	2278784.49	Аналитический метод	0.10	Закрепление отсутствует
1192	739354.65	2278793.17	Аналитический метод	0.10	Закрепление отсутствует
1193	739351.19	2278789.31	Аналитический метод	0.10	Закрепление отсутствует
1194	739343.68	2278796.45	Аналитический метод	0.10	Закрепление отсутствует
1195	739288.10	2278845.84	Аналитический метод	0.10	Закрепление отсутствует

2. Сведения о характерных точках границ объекта					
Обозначение характерных точек границ	Координаты, м		Метод определения координат характерной точки	Средняя квадратическая погрешность положения характерной точки (Mt), м	Описание обозначения точки на местности (при наличии)
	X	Y			
1	2	3	4	5	6
1196	739280.75	2278852.62	Аналитический метод	0.10	Закрепление отсутствует
1197	739285.13	2278857.22	Аналитический метод	0.10	Закрепление отсутствует
1198	739275.71	2278866.19	Аналитический метод	0.10	Закрепление отсутствует
1199	739270.93	2278861.16	Аналитический метод	0.10	Закрепление отсутствует
1200	739269.08	2278862.65	Аналитический метод	0.10	Закрепление отсутствует
1201	739269.49	2278863.13	Аналитический метод	0.10	Закрепление отсутствует
1202	739264.01	2278868.40	Аналитический метод	0.10	Закрепление отсутствует
1203	739204.96	2278923.26	Аналитический метод	0.10	Закрепление отсутствует
1204	739166.24	2278960.02	Аналитический метод	0.10	Закрепление отсутствует
1205	739158.20	2278966.84	Аналитический метод	0.10	Закрепление отсутствует
1206	739162.57	2278969.50	Аналитический метод	0.10	Закрепление отсутствует
1207	739155.80	2278980.60	Аналитический метод	0.10	Закрепление отсутствует
1208	739146.83	2278975.13	Аналитический метод	0.10	Закрепление отсутствует
1209	739139.65	2278980.90	Аналитический метод	0.10	Закрепление отсутствует
1210	739140.26	2278982.84	Аналитический метод	0.10	Закрепление отсутствует
1211	739088.80	2279025.05	Аналитический метод	0.10	Закрепление отсутствует
1212	739065.22	2279040.02	Аналитический метод	0.10	Закрепление отсутствует
1213	739052.57	2279044.16	Аналитический метод	0.10	Закрепление отсутствует
1214	739051.90	2279042.91	Аналитический метод	0.10	Закрепление отсутствует
1215	739031.56	2279057.23	Аналитический метод	0.10	Закрепление отсутствует
1216	739034.11	2279060.07	Аналитический метод	0.10	Закрепление отсутствует
1217	739024.44	2279068.77	Аналитический метод	0.10	Закрепление отсутствует
1218	739019.78	2279063.58	Аналитический метод	0.10	Закрепление отсутствует
1219	739012.65	2279068.66	Аналитический метод	0.10	Закрепление отсутствует
1220	739006.26	2279071.21	Аналитический метод	0.10	Закрепление отсутствует

2. Сведения о характерных точках границ объекта					
Обозначение характерных точек границ	Координаты, м		Метод определения координат характерной точки	Средняя квадратическая погрешность положения характерной точки (Mt), м	Описание обозначения точки на местности (при наличии)
	X	Y			
1	2	3	4	5	6
1221	739004.22	2279073.48	Аналитический метод	0.10	Закрепление отсутствует
1222	739003.19	2279076.37	Аналитический метод	0.10	Закрепление отсутствует
1223	739003.64	2279080.40	Аналитический метод	0.10	Закрепление отсутствует
1224	739005.29	2279082.98	Аналитический метод	0.10	Закрепление отсутствует
1225	739021.28	2279102.43	Аналитический метод	0.10	Закрепление отсутствует
1226	739031.93	2279121.10	Аналитический метод	0.10	Закрепление отсутствует
1227	739024.50	2279127.11	Аналитический метод	0.10	Закрепление отсутствует
1228	739008.45	2279112.81	Аналитический метод	0.10	Закрепление отсутствует
1229	738989.87	2279090.58	Аналитический метод	0.10	Закрепление отсутствует
1230	738986.57	2279089.25	Аналитический метод	0.10	Закрепление отсутствует
1231	738983.00	2279089.20	Аналитический метод	0.10	Закрепление отсутствует
1232	738979.66	2279090.44	Аналитический метод	0.10	Закрепление отсутствует
1233	738978.20	2279091.67	Аналитический метод	0.10	Закрепление отсутствует
1234	738970.25	2279101.35	Аналитический метод	0.10	Закрепление отсутствует
1235	738962.60	2279107.56	Аналитический метод	0.10	Закрепление отсутствует
1236	738952.95	2279122.71	Аналитический метод	0.10	Закрепление отсутствует
1237	738957.01	2279124.77	Аналитический метод	0.10	Закрепление отсутствует
1238	738951.12	2279136.36	Аналитический метод	0.10	Закрепление отсутствует
1239	738945.00	2279133.25	Аналитический метод	0.10	Закрепление отсутствует
1240	738927.66	2279152.54	Аналитический метод	0.10	Закрепление отсутствует
1241	738879.73	2279210.93	Аналитический метод	0.10	Закрепление отсутствует
1242	738850.42	2279238.11	Аналитический метод	0.10	Закрепление отсутствует
1243	738845.23	2279241.65	Аналитический метод	0.10	Закрепление отсутствует
1244	738827.35	2279250.10	Аналитический метод	0.10	Закрепление отсутствует
1245	738801.13	2279277.13	Аналитический метод	0.10	Закрепление отсутствует

2. Сведения о характерных точках границ объекта					
Обозначение характерных точек границ	Координаты, м		Метод определения координат характерной точки	Средняя квадратическая погрешность положения характерной точки (Mt), м	Описание обозначения точки на местности (при наличии)
	X	Y			
1	2	3	4	5	6
1246	738797.20	2279279.17	Аналитический метод	0.10	Закрепление отсутствует
1247	738800.84	2279285.20	Аналитический метод	0.10	Закрепление отсутствует
1248	738789.70	2279291.92	Аналитический метод	0.10	Закрепление отсутствует
1249	738786.13	2279285.99	Аналитический метод	0.10	Закрепление отсутствует
1250	738781.26	2279291.02	Аналитический метод	0.10	Закрепление отсутствует
1251	738771.46	2279296.56	Аналитический метод	0.10	Закрепление отсутствует
1252	738762.15	2279303.32	Аналитический метод	0.10	Закрепление отсутствует
1253	738754.17	2279309.94	Аналитический метод	0.10	Закрепление отсутствует
1254	738742.47	2279321.16	Аналитический метод	0.10	Закрепление отсутствует
1255	738734.21	2279327.12	Аналитический метод	0.10	Закрепление отсутствует
1256	738729.02	2279333.03	Аналитический метод	0.10	Закрепление отсутствует
1257	738730.24	2279333.89	Аналитический метод	0.10	Закрепление отсутствует
1258	738726.20	2279341.63	Аналитический метод	0.10	Закрепление отсутствует
1259	738723.84	2279343.73	Аналитический метод	0.10	Закрепление отсутствует
1260	738719.42	2279352.90	Аналитический метод	0.10	Закрепление отсутствует
1261	738705.56	2279367.36	Аналитический метод	0.10	Закрепление отсутствует
1262	738667.02	2279401.31	Аналитический метод	0.10	Закрепление отсутствует
1263	738607.60	2279450.91	Аналитический метод	0.10	Закрепление отсутствует
1264	738576.09	2279473.10	Аналитический метод	0.10	Закрепление отсутствует
1265	738575.17	2279471.94	Аналитический метод	0.10	Закрепление отсутствует
1266	738564.12	2279480.17	Аналитический метод	0.10	Закрепление отсутствует
1267	738547.32	2279499.01	Аналитический метод	0.10	Закрепление отсутствует
1268	738539.38	2279505.28	Аналитический метод	0.10	Закрепление отсутствует
1269	738543.35	2279512.23	Аналитический метод	0.10	Закрепление отсутствует
1270	738532.06	2279518.68	Аналитический метод	0.10	Закрепление отсутствует

2. Сведения о характерных точках границ объекта					
Обозначение характерных точек границ	Координаты, м		Метод определения координат характерной точки	Средняя квадратическая погрешность положения характерной точки (Mt), м	Описание обозначения точки на местности (при наличии)
	X	Y			
1	2	3	4	5	6
1271	738528.34	2279512.75	Аналитический метод	0.10	Закрепление отсутствует
1272	738509.68	2279524.12	Аналитический метод	0.10	Закрепление отсутствует
1273	738481.55	2279549.31	Аналитический метод	0.10	Закрепление отсутствует
1274	738455.70	2279571.19	Аналитический метод	0.10	Закрепление отсутствует
1275	738446.49	2279580.64	Аналитический метод	0.10	Закрепление отсутствует
1276	738447.40	2279581.72	Аналитический метод	0.10	Закрепление отсутствует
1277	738408.69	2279618.18	Аналитический метод	0.10	Закрепление отсутствует
1278	738322.03	2279690.76	Аналитический метод	0.10	Закрепление отсутствует
1279	738282.32	2279722.97	Аналитический метод	0.10	Закрепление отсутствует
1280	738252.77	2279748.32	Аналитический метод	0.10	Закрепление отсутствует
1281	738179.34	2279810.68	Аналитический метод	0.10	Закрепление отсутствует
1282	738135.82	2279850.14	Аналитический метод	0.10	Закрепление отсутствует
1283	738113.02	2279868.78	Аналитический метод	0.10	Закрепление отсутствует
1284	738093.15	2279885.23	Аналитический метод	0.10	Закрепление отсутствует
1285	738085.36	2279891.52	Аналитический метод	0.10	Закрепление отсутствует
1286	738088.86	2279896.43	Аналитический метод	0.10	Закрепление отсутствует
1287	738078.27	2279903.98	Аналитический метод	0.10	Закрепление отсутствует
1288	738075.00	2279899.39	Аналитический метод	0.10	Закрепление отсутствует
1289	738066.99	2279905.38	Аналитический метод	0.10	Закрепление отсутствует
1290	738030.46	2279933.69	Аналитический метод	0.10	Закрепление отсутствует
1291	737829.70	2280107.02	Аналитический метод	0.10	Закрепление отсутствует
1292	737822.10	2280113.51	Аналитический метод	0.10	Закрепление отсутствует
1293	737826.15	2280118.39	Аналитический метод	0.10	Закрепление отсутствует
1294	737816.15	2280126.69	Аналитический метод	0.10	Закрепление отсутствует
1295	737812.15	2280121.88	Аналитический метод	0.10	Закрепление отсутствует

2. Сведения о характерных точках границ объекта					
Обозначение характерных точек границ	Координаты, м		Метод определения координат характерной точки	Средняя квадратическая погрешность положения характерной точки (Mt), м	Описание обозначения точки на местности (при наличии)
	X	Y			
1	2	3	4	5	6
1296	737804.44	2280128.25	Аналитический метод	0.10	Закрепление отсутствует
1297	737730.19	2280191.42	Аналитический метод	0.10	Закрепление отсутствует
1298	737643.08	2280261.57	Аналитический метод	0.10	Закрепление отсутствует
1299	737623.01	2280277.02	Аналитический метод	0.10	Закрепление отсутствует
1300	737590.57	2280304.22	Аналитический метод	0.10	Закрепление отсутствует
1301	737527.61	2280357.02	Аналитический метод	0.10	Закрепление отсутствует
1302	737471.46	2280406.21	Аналитический метод	0.10	Закрепление отсутствует
1303	737432.93	2280438.03	Аналитический метод	0.10	Закрепление отсутствует
1304	737403.43	2280465.58	Аналитический метод	0.10	Закрепление отсутствует
1305	737396.15	2280472.46	Аналитический метод	0.10	Закрепление отсутствует
1306	737399.85	2280476.77	Аналитический метод	0.10	Закрепление отсутствует
1307	737389.99	2280485.24	Аналитический метод	0.10	Закрепление отсутствует
1308	737386.34	2280480.99	Аналитический метод	0.10	Закрепление отсутствует
1309	737378.58	2280487.31	Аналитический метод	0.10	Закрепление отсутствует
1310	737318.83	2280537.85	Аналитический метод	0.10	Закрепление отсутствует
1311	737311.17	2280544.28	Аналитический метод	0.10	Закрепление отсутствует
1312	737314.84	2280548.95	Аналитический метод	0.10	Закрепление отсутствует
1313	737304.63	2280556.99	Аналитический метод	0.10	Закрепление отсутствует
1314	737301.05	2280552.44	Аналитический метод	0.10	Закрепление отсутствует
1315	737293.17	2280558.61	Аналитический метод	0.10	Закрепление отсутствует
1316	737237.24	2280604.38	Аналитический метод	0.10	Закрепление отсутствует
1317	737229.66	2280610.92	Аналитический метод	0.10	Закрепление отсутствует
1318	737233.51	2280615.72	Аналитический метод	0.10	Закрепление отсутствует
1319	737223.37	2280623.85	Аналитический метод	0.10	Закрепление отсутствует
1320	737219.57	2280619.12	Аналитический метод	0.10	Закрепление отсутствует

2. Сведения о характерных точках границ объекта					
Обозначение характерных точек границ	Координаты, м		Метод определения координат характерной точки	Средняя квадратическая погрешность положения характерной точки (Mt), м	Описание обозначения точки на местности (при наличии)
	X	Y			
1	2	3	4	5	6
1321	737211.64	2280625.22	Аналитический метод	0.10	Закрепление отсутствует
1322	737185.51	2280646.21	Аналитический метод	0.10	Закрепление отсутствует
1323	737176.13	2280656.94	Аналитический метод	0.10	Закрепление отсутствует
1324	737117.16	2280708.56	Аналитический метод	0.10	Закрепление отсутствует
1325	737108.60	2280715.23	Аналитический метод	0.10	Закрепление отсутствует
1326	737106.80	2280718.34	Аналитический метод	0.10	Закрепление отсутствует
1327	737106.26	2280720.68	Аналитический метод	0.10	Закрепление отсутствует
1328	737106.48	2280724.27	Аналитический метод	0.10	Закрепление отсутствует
1329	737107.86	2280723.01	Аналитический метод	0.10	Закрепление отсутствует
1330	737115.95	2280731.87	Аналитический метод	0.10	Закрепление отсутствует
1331	737113.80	2280733.83	Аналитический метод	0.10	Закрепление отсутствует
1332	737115.77	2280735.99	Аналитический метод	0.10	Закрепление отсутствует
1333	737123.87	2280750.21	Аналитический метод	0.10	Закрепление отсутствует
1334	737116.99	2280756.48	Аналитический метод	0.10	Закрепление отсутствует
1335	737103.33	2280746.84	Аналитический метод	0.10	Закрепление отсутствует
1336	737101.61	2280744.95	Аналитический метод	0.10	Закрепление отсутствует
1337	737099.64	2280746.75	Аналитический метод	0.10	Закрепление отсутствует
1338	737091.55	2280737.89	Аналитический метод	0.10	Закрепление отсутствует
1339	737093.10	2280736.47	Аналитический метод	0.10	Закрепление отсутствует
1340	737089.45	2280735.24	Аналитический метод	0.10	Закрепление отсутствует
1341	737085.60	2280735.33	Аналитический метод	0.10	Закрепление отсутствует
1342	737083.15	2280736.13	Аналитический метод	0.10	Закрепление отсутствует
1343	737042.82	2280767.48	Аналитический метод	0.10	Закрепление отсутствует
1344	736987.44	2280806.82	Аналитический метод	0.10	Закрепление отсутствует
1345	736978.41	2280815.62	Аналитический метод	0.10	Закрепление отсутствует

2. Сведения о характерных точках границ объекта					
Обозначение характерных точек границ	Координаты, м		Метод определения координат характерной точки	Средняя квадратическая погрешность положения характерной точки (Mt), м	Описание обозначения точки на местности (при наличии)
	X	Y			
1	2	3	4	5	6
1346	736972.88	2280824.64	Аналитический метод	0.10	Закрепление отсутствует
1347	736961.65	2280834.72	Аналитический метод	0.10	Закрепление отсутствует
1348	736954.41	2280838.84	Аналитический метод	0.10	Закрепление отсутствует
1349	736952.72	2280840.00	Аналитический метод	0.10	Закрепление отсутствует
1350	736957.89	2280845.54	Аналитический метод	0.10	Закрепление отсутствует
1351	736948.38	2280854.41	Аналитический метод	0.10	Закрепление отсутствует
1352	736943.61	2280849.29	Аналитический метод	0.10	Закрепление отсутствует
1353	736935.25	2280858.22	Аналитический метод	0.10	Закрепление отсутствует
1354	736881.38	2280902.08	Аналитический метод	0.10	Закрепление отсутствует
1355	736882.72	2280903.50	Аналитический метод	0.10	Закрепление отсутствует
1356	736862.26	2280922.95	Аналитический метод	0.10	Закрепление отсутствует
1357	736855.32	2280928.70	Аналитический метод	0.10	Закрепление отсутствует
1358	736847.81	2280936.18	Аналитический метод	0.10	Закрепление отсутствует
1359	736826.04	2280958.35	Аналитический метод	0.10	Закрепление отсутствует
1360	736818.76	2280965.23	Аналитический метод	0.10	Закрепление отсутствует
1361	736823.41	2280970.75	Аналитический метод	0.10	Закрепление отсутствует
1362	736813.46	2280979.12	Аналитический метод	0.10	Закрепление отсутствует
1363	736808.96	2280973.77	Аналитический метод	0.10	Закрепление отсутствует
1364	736801.17	2280980.04	Аналитический метод	0.10	Закрепление отсутствует
1365	736788.15	2280990.55	Аналитический метод	0.10	Закрепление отсутствует
1366	736768.94	2281006.56	Аналитический метод	0.10	Закрепление отсутствует
1367	736747.27	2281020.20	Аналитический метод	0.10	Закрепление отсутствует
1368	736702.03	2281055.15	Аналитический метод	0.10	Закрепление отсутствует
1369	736687.53	2281067.36	Аналитический метод	0.10	Закрепление отсутствует
1370	736657.52	2281091.58	Аналитический метод	0.10	Закрепление отсутствует

2. Сведения о характерных точках границ объекта					
Обозначение характерных точек границ	Координаты, м		Метод определения координат характерной точки	Средняя квадратическая погрешность положения характерной точки (Mt), м	Описание обозначения точки на местности (при наличии)
	X	Y			
1	2	3	4	5	6
1371	736635.03	2281111.33	Аналитический метод	0.10	Закрепление отсутствует
1372	736603.28	2281137.19	Аналитический метод	0.10	Закрепление отсутствует
1373	736582.81	2281154.84	Аналитический метод	0.10	Закрепление отсутствует
1374	736567.45	2281168.50	Аналитический метод	0.10	Закрепление отсутствует
1375	736538.83	2281194.55	Аналитический метод	0.10	Закрепление отсутствует
1376	736531.29	2281201.12	Аналитический метод	0.10	Закрепление отсутствует
1377	736535.84	2281206.62	Аналитический метод	0.10	Закрепление отсутствует
1378	736525.82	2281214.91	Аналитический метод	0.10	Закрепление отсутствует
1379	736521.36	2281209.52	Аналитический метод	0.10	Закрепление отсутствует
1380	736513.77	2281216.03	Аналитический метод	0.10	Закрепление отсутствует
1381	736507.20	2281221.47	Аналитический метод	0.10	Закрепление отсутствует
1382	736496.83	2281228.04	Аналитический метод	0.10	Закрепление отсутствует
1383	736466.26	2281244.36	Аналитический метод	0.10	Закрепление отсутствует
1384	736458.91	2281250.94	Аналитический метод	0.10	Закрепление отсутствует
1385	736447.26	2281258.03	Аналитический метод	0.10	Закрепление отсутствует
1386	736439.71	2281263.46	Аналитический метод	0.10	Закрепление отсутствует
1387	736438.46	2281261.86	Аналитический метод	0.10	Закрепление отсутствует
1388	736428.82	2281270.13	Аналитический метод	0.10	Закрепление отсутствует
1389	736429.61	2281270.94	Аналитический метод	0.10	Закрепление отсутствует
1390	736414.57	2281289.17	Аналитический метод	0.10	Закрепление отсутствует
1391	736406.78	2281295.47	Аналитический метод	0.10	Закрепление отсутствует
1392	736386.67	2281322.05	Аналитический метод	0.10	Закрепление отсутствует
1393	736366.64	2281344.28	Аналитический метод	0.10	Закрепление отсутствует
1394	736215.62	2281473.13	Аналитический метод	0.10	Закрепление отсутствует
1395	736183.17	2281499.69	Аналитический метод	0.10	Закрепление отсутствует

2. Сведения о характерных точках границ объекта					
Обозначение характерных точек границ	Координаты, м		Метод определения координат характерной точки	Средняя квадратическая погрешность положения характерной точки (Mt), м	Описание обозначения точки на местности (при наличии)
	X	Y			
1	2	3	4	5	6
1396	736125.20	2281549.72	Аналитический метод	0.10	Закрепление отсутствует
1397	736104.08	2281570.26	Аналитический метод	0.10	Закрепление отсутствует
1398	736037.04	2281626.18	Аналитический метод	0.10	Закрепление отсутствует
1399	736010.89	2281649.68	Аналитический метод	0.10	Закрепление отсутствует
1400	735961.55	2281691.70	Аналитический метод	0.10	Закрепление отсутствует
1401	735954.06	2281698.34	Аналитический метод	0.10	Закрепление отсутствует
1402	735957.91	2281703.12	Аналитический метод	0.10	Закрепление отсутствует
1403	735947.78	2281711.27	Аналитический метод	0.10	Закрепление отсутствует
1404	735944.13	2281706.74	Аналитический метод	0.10	Закрепление отсутствует
1405	735936.34	2281713.01	Аналитический метод	0.10	Закрепление отсутствует
1406	735912.75	2281731.64	Аналитический метод	0.10	Закрепление отсутствует
1407	735832.06	2281799.32	Аналитический метод	0.10	Закрепление отсутствует
1408	735808.19	2281820.81	Аналитический метод	0.10	Закрепление отсутствует
1409	735780.12	2281845.39	Аналитический метод	0.10	Закрепление отсутствует
1410	735767.48	2281856.75	Аналитический метод	0.10	Закрепление отсутствует
1411	735751.73	2281870.24	Аналитический метод	0.10	Закрепление отсутствует
1412	735733.35	2281886.10	Аналитический метод	0.10	Закрепление отсутствует
1413	735709.64	2281905.69	Аналитический метод	0.10	Закрепление отсутствует
1414	735689.54	2281917.15	Аналитический метод	0.10	Закрепление отсутствует
1415	735688.95	2281916.40	Аналитический метод	0.10	Закрепление отсутствует
1416	735663.86	2281939.50	Аналитический метод	0.10	Закрепление отсутствует
1417	735668.11	2281944.94	Аналитический метод	0.10	Закрепление отсутствует
1418	735657.86	2281952.94	Аналитический метод	0.10	Закрепление отсутствует
1419	735653.56	2281947.42	Аналитический метод	0.10	Закрепление отсутствует
1420	735645.90	2281953.31	Аналитический метод	0.10	Закрепление отсутствует

2. Сведения о характерных точках границ объекта					
Обозначение характерных точек границ	Координаты, м		Метод определения координат характерной точки	Средняя квадратическая погрешность положения характерной точки (Mt), м	Описание обозначения точки на местности (при наличии)
	X	Y			
1	2	3	4	5	6
1421	735646.46	2281954.00	Аналитический метод	0.10	Закрепление отсутствует
1422	735602.93	2281993.10	Аналитический метод	0.10	Закрепление отсутствует
1423	735575.02	2282020.37	Аналитический метод	0.10	Закрепление отсутствует
1424	735512.77	2282071.00	Аналитический метод	0.10	Закрепление отсутствует
1425	735507.04	2282074.85	Аналитический метод	0.10	Закрепление отсутствует
1426	735506.47	2282077.99	Аналитический метод	0.10	Закрепление отсутствует
1427	735506.76	2282080.11	Аналитический метод	0.10	Закрепление отсутствует
1428	735507.59	2282082.09	Аналитический метод	0.10	Закрепление отсутствует
1429	735514.87	2282094.84	Аналитический метод	0.10	Закрепление отсутствует
1430	735521.19	2282112.97	Аналитический метод	0.10	Закрепление отсутствует
1431	735513.00	2282117.66	Аналитический метод	0.10	Закрепление отсутствует
1432	735501.33	2282104.40	Аналитический метод	0.10	Закрепление отсутствует
1433	735495.38	2282094.42	Аналитический метод	0.10	Закрепление отсутствует
1434	735492.93	2282092.63	Аналитический метод	0.10	Закрепление отсутствует
1435	735490.00	2282091.85	Аналитический метод	0.10	Закрепление отсутствует
1436	735487.98	2282091.94	Аналитический метод	0.10	Закрепление отсутствует
1437	735484.51	2282095.11	Аналитический метод	0.10	Закрепление отсутствует
1438	735469.14	2282109.58	Аналитический метод	0.10	Закрепление отсутствует
1439	735444.66	2282134.08	Аналитический метод	0.10	Закрепление отсутствует
1440	735433.20	2282145.10	Аналитический метод	0.10	Закрепление отсутствует
1441	735425.79	2282151.82	Аналитический метод	0.10	Закрепление отсутствует
1442	735429.47	2282155.95	Аналитический метод	0.10	Закрепление отсутствует
1443	735419.76	2282164.59	Аналитический метод	0.10	Закрепление отсутствует
1444	735415.91	2282160.27	Аналитический метод	0.10	Закрепление отсутствует
1445	735408.15	2282166.59	Аналитический метод	0.10	Закрепление отсутствует

2. Сведения о характерных точках границ объекта					
Обозначение характерных точек границ	Координаты, м		Метод определения координат характерной точки	Средняя квадратическая погрешность положения характерной точки (Mt), м	Описание обозначения точки на местности (при наличии)
	X	Y			
1	2	3	4	5	6
1446	735277.29	2282276.44	Аналитический метод	0.10	Закрепление отсутствует
1447	735230.25	2282317.80	Аналитический метод	0.10	Закрепление отсутствует
1448	735216.49	2282329.11	Аналитический метод	0.10	Закрепление отсутствует
1449	735173.47	2282365.60	Аналитический метод	0.10	Закрепление отсутствует
1450	735148.49	2282388.60	Аналитический метод	0.10	Закрепление отсутствует
1451	735141.16	2282395.41	Аналитический метод	0.10	Закрепление отсутствует
1452	735145.18	2282400.10	Аналитический метод	0.10	Закрепление отсутствует
1453	735135.30	2282408.56	Аналитический метод	0.10	Закрепление отсутствует
1454	735131.43	2282404.04	Аналитический метод	0.10	Закрепление отсутствует
1455	735123.91	2282410.63	Аналитический метод	0.10	Закрепление отсутствует
1456	735098.80	2282433.06	Аналитический метод	0.10	Закрепление отсутствует
1457	735033.70	2282487.81	Аналитический метод	0.10	Закрепление отсутствует
1458	735022.39	2282497.66	Аналитический метод	0.10	Закрепление отсутствует
1459	734947.61	2282564.50	Аналитический метод	0.10	Закрепление отсутствует
1460	734869.92	2282632.11	Аналитический метод	0.10	Закрепление отсутствует
1461	734854.75	2282646.81	Аналитический метод	0.10	Закрепление отсутствует
1462	734828.85	2282673.78	Аналитический метод	0.10	Закрепление отсутствует
1463	734821.89	2282680.96	Аналитический метод	0.10	Закрепление отсутствует
1464	734825.99	2282685.19	Аналитический метод	0.10	Закрепление отсутствует
1465	734816.67	2282694.24	Аналитический метод	0.10	Закрепление отсутствует
1466	734812.48	2282689.93	Аналитический метод	0.10	Закрепление отсутствует
1467	734805.23	2282696.82	Аналитический метод	0.10	Закрепление отсутствует
1468	734797.47	2282704.08	Аналитический метод	0.10	Закрепление отсутствует
1469	734773.44	2282725.38	Аналитический метод	0.10	Закрепление отсутствует
1470	734725.99	2282766.24	Аналитический метод	0.10	Закрепление отсутствует

2. Сведения о характерных точках границ объекта					
Обозначение характерных точек границ	Координаты, м		Метод определения координат характерной точки	Средняя квадратическая погрешность положения характерной точки (Mt), м	Описание обозначения точки на местности (при наличии)
	X	Y			
1	2	3	4	5	6
1471	734706.80	2282782.30	Аналитический метод	0.10	Закрепление отсутствует
1472	734631.06	2282847.56	Аналитический метод	0.10	Закрепление отсутствует
1473	734601.87	2282871.92	Аналитический метод	0.10	Закрепление отсутствует
1474	734559.06	2282909.57	Аналитический метод	0.10	Закрепление отсутствует
1475	734551.52	2282916.14	Аналитический метод	0.10	Закрепление отсутствует
1476	734555.55	2282920.90	Аналитический метод	0.10	Закрепление отсутствует
1477	734545.63	2282929.30	Аналитический метод	0.10	Закрепление отсутствует
1478	734541.74	2282924.70	Аналитический метод	0.10	Закрепление отсутствует
1479	734534.19	2282931.26	Аналитический метод	0.10	Закрепление отсутствует
1480	734516.96	2282945.02	Аналитический метод	0.10	Закрепление отсутствует
1481	734472.61	2282985.51	Аналитический метод	0.10	Закрепление отсутствует
1482	734436.67	2283015.87	Аналитический метод	0.10	Закрепление отсутствует
1483	734404.53	2283044.00	Аналитический метод	0.10	Закрепление отсутствует
1484	734373.58	2283072.05	Аналитический метод	0.10	Закрепление отсутствует
1485	734312.65	2283130.61	Аналитический метод	0.10	Закрепление отсутствует
1486	734254.00	2283181.43	Аналитический метод	0.10	Закрепление отсутствует
1487	734225.47	2283207.71	Аналитический метод	0.10	Закрепление отсутствует
1488	734185.02	2283247.66	Аналитический метод	0.10	Закрепление отсутствует
1489	734149.64	2283282.98	Аналитический метод	0.10	Закрепление отсутствует
1490	734122.18	2283308.95	Аналитический метод	0.10	Закрепление отсутствует
1491	734093.53	2283335.79	Аналитический метод	0.10	Закрепление отсутствует
1492	734086.13	2283342.54	Аналитический метод	0.10	Закрепление отсутствует
1493	734090.24	2283347.45	Аналитический метод	0.10	Закрепление отсутствует
1494	734080.27	2283355.80	Аналитический метод	0.10	Закрепление отсутствует
1495	734076.34	2283351.09	Аналитический метод	0.10	Закрепление отсутствует

2. Сведения о характерных точках границ объекта					
Обозначение характерных точек границ	Координаты, м		Метод определения координат характерной точки	Средняя квадратическая погрешность положения характерной точки (Mt), м	Описание обозначения точки на местности (при наличии)
	X	Y			
1	2	3	4	5	6
1496	734068.72	2283357.57	Аналитический метод	0.10	Закрепление отсутствует
1497	734037.29	2283383.45	Аналитический метод	0.10	Закрепление отсутствует
1498	734010.60	2283406.89	Аналитический метод	0.10	Закрепление отсутствует
1499	734005.34	2283411.77	Аналитический метод	0.10	Закрепление отсутствует
1500	734005.15	2283413.70	Аналитический метод	0.10	Закрепление отсутствует
1501	734005.59	2283415.66	Аналитический метод	0.10	Закрепление отсутствует
1502	734007.14	2283418.25	Аналитический метод	0.10	Закрепление отсутствует
1503	734016.66	2283429.46	Аналитический метод	0.10	Закрепление отсутствует
1504	734026.52	2283446.44	Аналитический метод	0.10	Закрепление отсутствует
1505	734019.28	2283452.60	Аналитический метод	0.10	Закрепление отсутствует
1506	734004.35	2283440.45	Аналитический метод	0.10	Закрепление отсутствует
1507	733992.75	2283427.52	Аналитический метод	0.10	Закрепление отсутствует
1508	733989.95	2283426.57	Аналитический метод	0.10	Закрепление отсутствует
1509	733989.32	2283426.57	Аналитический метод	0.10	Закрепление отсутствует
1510	733983.78	2283431.68	Аналитический метод	0.10	Закрепление отсутствует
1511	733968.50	2283443.91	Аналитический метод	0.10	Закрепление отсутствует
1512	733925.94	2283481.26	Аналитический метод	0.10	Закрепление отсутствует
1513	733860.69	2283542.92	Аналитический метод	0.10	Закрепление отсутствует
1514	733852.52	2283548.77	Аналитический метод	0.10	Закрепление отсутствует
1515	733855.96	2283552.67	Аналитический метод	0.10	Закрепление отсутствует
1516	733846.21	2283561.27	Аналитический метод	0.10	Закрепление отсутствует
1517	733842.32	2283556.87	Аналитический метод	0.10	Закрепление отсутствует
1518	733822.42	2283573.16	Аналитический метод	0.10	Закрепление отсутствует
1519	733796.88	2283597.81	Аналитический метод	0.10	Закрепление отсутствует
1520	733754.09	2283635.95	Аналитический метод	0.10	Закрепление отсутствует

2. Сведения о характерных точках границ объекта					
Обозначение характерных точек границ	Координаты, м		Метод определения координат характерной точки	Средняя квадратическая погрешность положения характерной точки (Mt), м	Описание обозначения точки на местности (при наличии)
	X	Y			
1	2	3	4	5	6
1521	733720.36	2283666.17	Аналитический метод	0.10	Закрепление отсутствует
1522	733645.70	2283732.86	Аналитический метод	0.10	Закрепление отсутствует
1523	733623.86	2283750.26	Аналитический метод	0.10	Закрепление отсутствует
1524	733623.31	2283749.56	Аналитический метод	0.10	Закрепление отсутствует
1525	733618.24	2283756.42	Аналитический метод	0.10	Закрепление отсутствует
1526	733622.58	2283761.37	Аналитический метод	0.10	Закрепление отсутствует
1527	733612.81	2283769.94	Аналитический метод	0.10	Закрепление отсутствует
1528	733608.39	2283764.90	Аналитический метод	0.10	Закрепление отсутствует
1529	733607.27	2283765.46	Аналитический метод	0.10	Закрепление отсутствует
1530	733583.35	2283784.49	Аналитический метод	0.10	Закрепление отсутствует
1531	733560.49	2283806.89	Аналитический метод	0.10	Закрепление отсутствует
1532	733532.25	2283831.23	Аналитический метод	0.10	Закрепление отсутствует
1533	733512.76	2283847.17	Аналитический метод	0.10	Закрепление отсутствует
1534	733454.80	2283893.78	Аналитический метод	0.10	Закрепление отсутствует
1535	733447.18	2283902.59	Аналитический метод	0.10	Закрепление отсутствует
1536	733444.09	2283907.66	Аналитический метод	0.10	Закрепление отсутствует
1537	733444.45	2283908.25	Аналитический метод	0.10	Закрепление отсутствует
1538	733450.20	2283916.43	Аналитический метод	0.10	Закрепление отсутствует
1539	733439.56	2283923.90	Аналитический метод	0.10	Закрепление отсутствует
1540	733435.56	2283918.21	Аналитический метод	0.10	Закрепление отсутствует
1541	733433.83	2283919.91	Аналитический метод	0.10	Закрепление отсутствует
1542	733404.64	2283942.38	Аналитический метод	0.10	Закрепление отсутствует
1543	733392.83	2283955.71	Аналитический метод	0.10	Закрепление отсутствует
1544	733359.48	2283989.04	Аналитический метод	0.10	Закрепление отсутствует
1545	733329.26	2284020.00	Аналитический метод	0.10	Закрепление отсутствует

2. Сведения о характерных точках границ объекта					
Обозначение характерных точек границ	Координаты, м		Метод определения координат характерной точки	Средняя квадратическая погрешность положения характерной точки (Mt), м	Описание обозначения точки на местности (при наличии)
	X	Y			
1	2	3	4	5	6
1546	733294.69	2284051.78	Аналитический метод	0.10	Закрепление отсутствует
1547	733260.37	2284084.10	Аналитический метод	0.10	Закрепление отсутствует
1548	733261.10	2284084.92	Аналитический метод	0.10	Закрепление отсутствует
1549	733218.06	2284125.32	Аналитический метод	0.10	Закрепление отсутствует
1550	733197.88	2284143.41	Аналитический метод	0.10	Закрепление отсутствует
1551	733158.65	2284177.92	Аналитический метод	0.10	Закрепление отсутствует
1552	733132.90	2284200.21	Аналитический метод	0.10	Закрепление отсутствует
1553	733121.21	2284208.57	Аналитический метод	0.10	Закрепление отсутствует
1554	733109.11	2284215.72	Аналитический метод	0.10	Закрепление отсутствует
1555	733106.75	2284217.92	Аналитический метод	0.10	Закрепление отсутствует
1556	733108.98	2284222.39	Аналитический метод	0.10	Закрепление отсутствует
1557	733105.56	2284224.02	Аналитический метод	0.10	Закрепление отсутствует
1558	733110.69	2284232.51	Аналитический метод	0.10	Закрепление отсутствует
1559	733113.85	2284236.34	Аналитический метод	0.10	Закрепление отсутствует
1560	733150.19	2284276.45	Аналитический метод	0.10	Закрепление отсутствует
1561	733119.06	2284304.65	Аналитический метод	0.10	Закрепление отсутствует
1562	733091.68	2284274.43	Аналитический метод	0.10	Закрепление отсутствует
1563	733106.39	2284260.17	Аналитический метод	0.10	Закрепление отсутствует
1564	733107.21	2284257.37	Аналитический метод	0.10	Закрепление отсутствует
1565	733106.98	2284254.47	Аналитический метод	0.10	Закрепление отсутствует
1566	733106.24	2284252.66	Аналитический метод	0.10	Закрепление отсутствует
1567	733097.74	2284242.73	Аналитический метод	0.10	Закрепление отсутствует
1568	733094.30	2284237.73	Аналитический метод	0.10	Закрепление отсутствует
1569	733091.32	2284232.45	Аналитический метод	0.10	Закрепление отсутствует
1570	733087.61	2284234.38	Аналитический метод	0.10	Закрепление отсутствует

2. Сведения о характерных точках границ объекта					
Обозначение характерных точек границ	Координаты, м		Метод определения координат характерной точки	Средняя квадратическая погрешность положения характерной точки (Mt), м	Описание обозначения точки на местности (при наличии)
	X	Y			
1	2	3	4	5	6
1571	733083.71	2284226.17	Аналитический метод	0.10	Закрепление отсутствует
1572	733067.62	2284230.74	Аналитический метод	0.10	Закрепление отсутствует
1573	733055.33	2284233.16	Аналитический метод	0.10	Закрепление отсутствует
1574	733026.12	2284235.04	Аналитический метод	0.10	Закрепление отсутствует
1575	733018.28	2284237.33	Аналитический метод	0.10	Закрепление отсутствует
1576	732996.82	2284247.46	Аналитический метод	0.10	Закрепление отсутствует
1577	732975.79	2284260.63	Аналитический метод	0.10	Закрепление отсутствует
1578	732970.23	2284265.33	Аналитический метод	0.10	Закрепление отсутствует
1579	732952.32	2284282.06	Аналитический метод	0.10	Закрепление отсутствует
1580	732944.42	2284292.33	Аналитический метод	0.10	Закрепление отсутствует
1581	732937.96	2284299.71	Аналитический метод	0.10	Закрепление отсутствует
1582	732936.65	2284299.00	Аналитический метод	0.10	Закрепление отсутствует
1583	732929.33	2284312.32	Аналитический метод	0.10	Закрепление отсутствует
1584	732925.63	2284333.45	Аналитический метод	0.10	Закрепление отсутствует
1585	732910.02	2284381.93	Аналитический метод	0.10	Закрепление отсутствует
1586	732902.25	2284399.28	Аналитический метод	0.10	Закрепление отсутствует
1587	732895.72	2284411.37	Аналитический метод	0.10	Закрепление отсутствует
1588	732891.44	2284418.04	Аналитический метод	0.10	Закрепление отсутствует
1589	732892.93	2284418.02	Аналитический метод	0.10	Закрепление отсутствует
1590	732898.51	2284422.33	Аналитический метод	0.10	Закрепление отсутствует
1591	732884.08	2284441.00	Аналитический метод	0.10	Закрепление отсутствует
1592	732878.50	2284436.69	Аналитический метод	0.10	Закрепление отсутствует
1593	732878.11	2284435.08	Аналитический метод	0.10	Закрепление отсутствует
1594	732869.47	2284444.71	Аналитический метод	0.10	Закрепление отсутствует
1595	732850.68	2284467.05	Аналитический метод	0.10	Закрепление отсутствует

2. Сведения о характерных точках границ объекта					
Обозначение характерных точек границ	Координаты, м		Метод определения координат характерной точки	Средняя квадратическая погрешность положения характерной точки (Mt), м	Описание обозначения точки на местности (при наличии)
	X	Y			
1	2	3	4	5	6
1596	732838.92	2284477.80	Аналитический метод	0.10	Закрепление отсутствует
1597	732830.58	2284483.52	Аналитический метод	0.10	Закрепление отсутствует
1598	732816.93	2284491.06	Аналитический метод	0.10	Закрепление отсутствует
1599	732806.01	2284499.10	Аналитический метод	0.10	Закрепление отсутствует
1600	732806.70	2284499.80	Аналитический метод	0.10	Закрепление отсутствует
1601	732793.91	2284518.92	Аналитический метод	0.10	Закрепление отсутствует
1602	732779.55	2284536.15	Аналитический метод	0.10	Закрепление отсутствует
1603	732762.23	2284551.70	Аналитический метод	0.10	Закрепление отсутствует
1604	732742.64	2284568.87	Аналитический метод	0.10	Закрепление отсутствует
1605	732729.12	2284580.87	Аналитический метод	0.10	Закрепление отсутствует
1606	732716.64	2284593.75	Аналитический метод	0.10	Закрепление отсутствует
1607	732716.05	2284593.15	Аналитический метод	0.10	Закрепление отсутствует
1608	732713.98	2284596.44	Аналитический метод	0.10	Закрепление отсутствует
1609	732691.82	2284616.45	Аналитический метод	0.10	Закрепление отсутствует
1610	732686.76	2284627.36	Аналитический метод	0.10	Закрепление отсутствует
1611	732684.25	2284630.11	Аналитический метод	0.10	Закрепление отсутствует
1612	732689.59	2284634.63	Аналитический метод	0.10	Закрепление отсутствует
1613	732681.19	2284644.55	Аналитический метод	0.10	Закрепление отсутствует
1614	732674.09	2284638.66	Аналитический метод	0.10	Закрепление отсутствует
1615	732660.39	2284647.00	Аналитический метод	0.10	Закрепление отсутствует
1616	732656.60	2284650.64	Аналитический метод	0.10	Закрепление отсутствует
1617	732642.92	2284664.61	Аналитический метод	0.10	Закрепление отсутствует
1618	732622.92	2284682.50	Аналитический метод	0.10	Закрепление отсутствует
1619	732613.33	2284693.87	Аналитический метод	0.10	Закрепление отсутствует
1620	732594.78	2284712.51	Аналитический метод	0.10	Закрепление отсутствует

2. Сведения о характерных точках границ объекта					
Обозначение характерных точек границ	Координаты, м		Метод определения координат характерной точки	Средняя квадратическая погрешность положения характерной точки (Mt), м	Описание обозначения точки на местности (при наличии)
	X	Y			
1	2	3	4	5	6
1621	732588.98	2284717.11	Аналитический метод	0.10	Закрепление отсутствует
1622	732530.56	2284765.09	Аналитический метод	0.10	Закрепление отсутствует
1623	732499.16	2284801.30	Аналитический метод	0.10	Закрепление отсутствует
1624	732504.17	2284809.03	Аналитический метод	0.10	Закрепление отсутствует
1625	732493.26	2284816.10	Аналитический метод	0.10	Закрепление отсутствует
1626	732489.46	2284810.24	Аналитический метод	0.10	Закрепление отсутствует
1627	732464.92	2284830.21	Аналитический метод	0.10	Закрепление отсутствует
1628	732462.43	2284836.18	Аналитический метод	0.10	Закрепление отсутствует
1629	732456.78	2284841.18	Аналитический метод	0.10	Закрепление отсутствует
1630	732429.51	2284861.57	Аналитический метод	0.10	Закрепление отсутствует
1631	732427.94	2284863.85	Аналитический метод	0.10	Закрепление отсутствует
1632	732402.37	2284891.23	Аналитический метод	0.10	Закрепление отсутствует
1633	732387.09	2284905.73	Аналитический метод	0.10	Закрепление отсутствует
1634	732337.69	2284955.38	Аналитический метод	0.10	Закрепление отсутствует
1635	732338.47	2284956.17	Аналитический метод	0.10	Закрепление отсутствует
1636	732318.53	2284976.63	Аналитический метод	0.10	Закрепление отсутствует
1637	732307.56	2284985.52	Аналитический метод	0.10	Закрепление отсутствует
1638	732294.49	2284994.13	Аналитический метод	0.10	Закрепление отсутствует
1639	732293.62	2284992.74	Аналитический метод	0.10	Закрепление отсутствует
1640	732281.19	2285000.30	Аналитический метод	0.10	Закрепление отсутствует
1641	732266.38	2285008.38	Аналитический метод	0.10	Закрепление отсутствует
1642	732260.04	2285016.14	Аналитический метод	0.10	Закрепление отсутствует
1643	732250.34	2285022.80	Аналитический метод	0.10	Закрепление отсутствует
1644	732245.49	2285027.54	Аналитический метод	0.10	Закрепление отсутствует
1645	732251.13	2285030.20	Аналитический метод	0.10	Закрепление отсутствует

2. Сведения о характерных точках границ объекта					
Обозначение характерных точек границ	Координаты, м		Метод определения координат характерной точки	Средняя квадратическая погрешность положения характерной точки (Mt), м	Описание обозначения точки на местности (при наличии)
	X	Y			
1	2	3	4	5	6
1646	732245.58	2285041.96	Аналитический метод	0.10	Закрепление отсутствует
1647	732236.14	2285037.50	Аналитический метод	0.10	Закрепление отсутствует
1648	732230.93	2285043.82	Аналитический метод	0.10	Закрепление отсутствует
1649	732228.06	2285046.06	Аналитический метод	0.10	Закрепление отсутствует
1650	732224.34	2285049.21	Аналитический метод	0.10	Закрепление отсутствует
1651	732225.14	2285049.67	Аналитический метод	0.10	Закрепление отсутствует
1652	732210.34	2285081.40	Аналитический метод	0.10	Закрепление отсутствует
1653	732198.82	2285097.31	Аналитический метод	0.10	Закрепление отсутствует
1654	732190.79	2285106.60	Аналитический метод	0.10	Закрепление отсутствует
1655	732163.53	2285133.13	Аналитический метод	0.10	Закрепление отсутствует
1656	732126.08	2285166.47	Аналитический метод	0.10	Закрепление отсутствует
1657	732117.66	2285175.02	Аналитический метод	0.10	Закрепление отсутствует
1658	732082.07	2285211.60	Аналитический метод	0.10	Закрепление отсутствует
1659	732054.31	2285236.16	Аналитический метод	0.10	Закрепление отсутствует
1660	732047.30	2285242.82	Аналитический метод	0.10	Закрепление отсутствует
1661	731978.20	2285312.76	Аналитический метод	0.10	Закрепление отсутствует
1662	731971.42	2285320.14	Аналитический метод	0.10	Закрепление отсутствует
1663	731976.35	2285325.32	Аналитический метод	0.10	Закрепление отсутствует
1664	731966.94	2285334.28	Аналитический метод	0.10	Закрепление отсутствует
1665	731962.11	2285329.22	Аналитический метод	0.10	Закрепление отсутствует
1666	731954.55	2285335.77	Аналитический метод	0.10	Закрепление отсутствует
1667	731929.59	2285358.74	Аналитический метод	0.10	Закрепление отсутствует
1668	731912.29	2285376.74	Аналитический метод	0.10	Закрепление отсутствует
1669	731884.80	2285404.65	Аналитический метод	0.10	Закрепление отсутствует
1670	731870.09	2285417.06	Аналитический метод	0.10	Закрепление отсутствует

2. Сведения о характерных точках границ объекта					
Обозначение характерных точек границ	Координаты, м		Метод определения координат характерной точки	Средняя квадратическая погрешность положения характерной точки (Mt), м	Описание обозначения точки на местности (при наличии)
	X	Y			
1	2	3	4	5	6
1671	731863.12	2285424.24	Аналитический метод	0.10	Закрепление отсутствует
1672	731867.51	2285428.87	Аналитический метод	0.10	Закрепление отсутствует
1673	731858.07	2285437.81	Аналитический метод	0.10	Закрепление отсутствует
1674	731854.17	2285433.70	Аналитический метод	0.10	Закрепление отсутствует
1675	731846.66	2285440.31	Аналитический метод	0.10	Закрепление отсутствует
1676	731816.49	2285470.45	Аналитический метод	0.10	Закрепление отсутствует
1677	731805.64	2285481.97	Аналитический метод	0.10	Закрепление отсутствует
1678	731734.16	2285552.11	Аналитический метод	0.10	Закрепление отсутствует
1679	731706.61	2285579.67	Аналитический метод	0.10	Закрепление отсутствует
1680	731697.19	2285589.16	Аналитический метод	0.10	Закрепление отсутствует
1681	731697.14	2285590.88	Аналитический метод	0.10	Закрепление отсутствует
1682	731697.47	2285592.56	Аналитический метод	0.10	Закрепление отсутствует
1683	731697.77	2285593.37	Аналитический метод	0.10	Закрепление отсутствует
1684	731700.11	2285591.17	Аналитический метод	0.10	Закрепление отсутствует
1685	731708.34	2285599.90	Аналитический метод	0.10	Закрепление отсутствует
1686	731705.43	2285602.64	Аналитический метод	0.10	Закрепление отсутствует
1687	731708.71	2285606.41	Аналитический метод	0.10	Закрепление отсутствует
1688	731714.83	2285616.51	Аналитический метод	0.10	Закрепление отсутствует
1689	731708.23	2285623.03	Аналитический метод	0.10	Закрепление отсутствует
1690	731698.33	2285616.64	Аналитический метод	0.10	Закрепление отсутствует
1691	731694.38	2285613.21	Аналитический метод	0.10	Закрепление отсутствует
1692	731689.18	2285618.11	Аналитический метод	0.10	Закрепление отсутствует
1693	731680.27	2285608.65	Аналитический метод	0.10	Закрепление отсутствует
1694	731683.90	2285605.22	Аналитический метод	0.10	Закрепление отсутствует
1695	731680.97	2285605.07	Аналитический метод	0.10	Закрепление отсутствует

2. Сведения о характерных точках границ объекта					
Обозначение характерных точек границ	Координаты, м		Метод определения координат характерной точки	Средняя квадратическая погрешность положения характерной точки (Mt), м	Описание обозначения точки на местности (при наличии)
	X	Y			
1	2	3	4	5	6
1696	731668.04	2285617.45	Аналитический метод	0.10	Закрепление отсутствует
1697	731662.90	2285622.37	Аналитический метод	0.10	Закрепление отсутствует
1698	731556.72	2285728.22	Аналитический метод	0.10	Закрепление отсутствует
1699	731528.36	2285756.56	Аналитический метод	0.10	Закрепление отсутствует
1700	731500.19	2285783.38	Аналитический метод	0.10	Закрепление отсутствует
1701	731493.98	2285790.77	Аналитический метод	0.10	Закрепление отсутствует
1702	731498.16	2285795.46	Аналитический метод	0.10	Закрепление отсутствует
1703	731488.45	2285804.11	Аналитический метод	0.10	Закрепление отсутствует
1704	731484.46	2285800.24	Аналитический метод	0.10	Закрепление отсутствует
1705	731477.45	2285806.79	Аналитический метод	0.10	Закрепление отсутствует
1706	731466.75	2285816.02	Аналитический метод	0.10	Закрепление отсутствует
1707	731439.85	2285837.79	Аналитический метод	0.10	Закрепление отсутствует
1708	731416.73	2285857.59	Аналитический метод	0.10	Закрепление отсутствует
1709	731407.04	2285863.16	Аналитический метод	0.10	Закрепление отсутствует
1710	731365.29	2285895.61	Аналитический метод	0.10	Закрепление отсутствует
1711	731364.61	2285894.67	Аналитический метод	0.10	Закрепление отсутствует
1712	731348.92	2285910.64	Аналитический метод	0.10	Закрепление отсутствует
1713	731354.24	2285918.59	Аналитический метод	0.10	Закрепление отсутствует
1714	731343.44	2285925.82	Аналитический метод	0.10	Закрепление отсутствует
1715	731339.53	2285920.24	Аналитический метод	0.10	Закрепление отсутствует
1716	731331.20	2285926.97	Аналитический метод	0.10	Закрепление отсутствует
1717	731324.12	2285931.11	Аналитический метод	0.10	Закрепление отсутствует
1718	731320.11	2285935.40	Аналитический метод	0.10	Закрепление отсутствует
1719	731312.11	2285941.98	Аналитический метод	0.10	Закрепление отсутствует
1720	731290.97	2285956.26	Аналитический метод	0.10	Закрепление отсутствует

2. Сведения о характерных точках границ объекта					
Обозначение характерных точек границ	Координаты, м		Метод определения координат характерной точки	Средняя квадратическая погрешность положения характерной точки (Mt), м	Описание обозначения точки на местности (при наличии)
	X	Y			
1	2	3	4	5	6
1721	731273.37	2285967.01	Аналитический метод	0.10	Закрепление отсутствует
1722	731258.79	2285977.65	Аналитический метод	0.10	Закрепление отсутствует
1723	731248.38	2285984.53	Аналитический метод	0.10	Закрепление отсутствует
1724	731237.65	2285990.94	Аналитический метод	0.10	Закрепление отсутствует
1725	731225.24	2285996.70	Аналитический метод	0.10	Закрепление отсутствует
1726	731202.43	2286014.53	Аналитический метод	0.10	Закрепление отсутствует
1727	731201.84	2286027.49	Аналитический метод	0.10	Закрепление отсутствует
1728	731188.85	2286026.90	Аналитический метод	0.10	Закрепление отсутствует
1729	731189.17	2286019.97	Аналитический метод	0.10	Закрепление отсутствует
1730	731157.88	2286025.25	Аналитический метод	0.10	Закрепление отсутствует
1731	731139.19	2286035.19	Аналитический метод	0.10	Закрепление отсутствует
1732	731135.36	2286038.57	Аналитический метод	0.10	Закрепление отсутствует
1733	731138.46	2286046.01	Аналитический метод	0.10	Закрепление отсутствует
1734	731126.45	2286051.01	Аналитический метод	0.10	Закрепление отсутствует
1735	731123.78	2286044.58	Аналитический метод	0.10	Закрепление отсутствует
1736	731111.08	2286047.90	Аналитический метод	0.10	Закрепление отсутствует
1737	731087.49	2286056.00	Аналитический метод	0.10	Закрепление отсутствует
1738	731067.10	2286064.36	Аналитический метод	0.10	Закрепление отсутствует
1739	731067.90	2286066.39	Аналитический метод	0.10	Закрепление отсутствует
1740	731026.04	2286084.93	Аналитический метод	0.10	Закрепление отсутствует
1741	730946.80	2286115.82	Аналитический метод	0.10	Закрепление отсутствует
1742	730946.26	2286114.65	Аналитический метод	0.10	Закрепление отсутствует
1743	730932.34	2286121.21	Аналитический метод	0.10	Закрепление отсутствует
1744	730935.04	2286128.02	Аналитический метод	0.10	Закрепление отсутствует
1745	730922.96	2286132.81	Аналитический метод	0.10	Закрепление отсутствует

2. Сведения о характерных точках границ объекта					
Обозначение характерных точек границ	Координаты, м		Метод определения координат характерной точки	Средняя квадратическая погрешность положения характерной точки (Mt), м	Описание обозначения точки на местности (при наличии)
	X	Y			
1	2	3	4	5	6
1746	730920.38	2286126.30	Аналитический метод	0.10	Закрепление отсутствует
1747	730911.19	2286130.26	Аналитический метод	0.10	Закрепление отсутствует
1748	730906.17	2286132.39	Аналитический метод	0.10	Закрепление отсутствует
1749	730882.10	2286140.51	Аналитический метод	0.10	Закрепление отсутствует
1750	730882.40	2286141.31	Аналитический метод	0.10	Закрепление отсутствует
1751	730855.38	2286152.37	Аналитический метод	0.10	Закрепление отсутствует
1752	730831.99	2286163.48	Аналитический метод	0.10	Закрепление отсутствует
1753	730813.50	2286170.89	Аналитический метод	0.10	Закрепление отсутствует
1754	730771.43	2286188.87	Аналитический метод	0.10	Закрепление отсутствует
1755	730771.03	2286187.92	Аналитический метод	0.10	Закрепление отсутствует
1756	730734.16	2286205.00	Аналитический метод	0.10	Закрепление отсутствует
1757	730724.91	2286208.78	Аналитический метод	0.10	Закрепление отсутствует
1758	730727.38	2286214.65	Аналитический метод	0.10	Закрепление отсутствует
1759	730715.41	2286219.71	Аналитический метод	0.10	Закрепление отсутствует
1760	730712.90	2286213.76	Аналитический метод	0.10	Закрепление отсутствует
1761	730703.65	2286217.58	Аналитический метод	0.10	Закрепление отсутствует
1762	730698.43	2286219.04	Аналитический метод	0.10	Закрепление отсутствует
1763	730674.79	2286227.46	Аналитический метод	0.10	Закрепление отсутствует
1764	730675.60	2286229.39	Аналитический метод	0.10	Закрепление отсутствует
1765	730664.23	2286233.99	Аналитический метод	0.10	Закрепление отсутствует
1766	730648.65	2286240.63	Аналитический метод	0.10	Закрепление отсутствует
1767	730609.49	2286257.96	Аналитический метод	0.10	Закрепление отсутствует
1768	730516.67	2286293.82	Аналитический метод	0.10	Закрепление отсутствует
1769	730456.76	2286315.80	Аналитический метод	0.10	Закрепление отсутствует
1770	730383.17	2286345.98	Аналитический метод	0.10	Закрепление отсутствует

2. Сведения о характерных точках границ объекта					
Обозначение характерных точек границ	Координаты, м		Метод определения координат характерной точки	Средняя квадратическая погрешность положения характерной точки (Mt), м	Описание обозначения точки на местности (при наличии)
	X	Y			
1	2	3	4	5	6
1771	730345.37	2286359.78	Аналитический метод	0.10	Закрепление отсутствует
1772	730339.77	2286346.12	Аналитический метод	0.10	Закрепление отсутствует
1773	730386.94	2286324.35	Аналитический метод	0.10	Закрепление отсутствует
1774	730466.40	2286291.76	Аналитический метод	0.10	Закрепление отсутствует
1775	730549.67	2286259.22	Аналитический метод	0.10	Закрепление отсутствует
1776	730625.36	2286228.72	Аналитический метод	0.10	Закрепление отсутствует
1777	730664.80	2286211.23	Аналитический метод	0.10	Закрепление отсутствует
1778	730691.06	2286203.14	Аналитический метод	0.10	Закрепление отсутствует
1779	730691.26	2286203.67	Аналитический метод	0.10	Закрепление отсутствует
1780	730705.77	2286196.74	Аналитический метод	0.10	Закрепление отсутствует
1781	730704.21	2286193.05	Аналитический метод	0.10	Закрепление отсутствует
1782	730715.27	2286188.39	Аналитический метод	0.10	Закрепление отсутствует
1783	730716.75	2286191.91	Аналитический метод	0.10	Закрепление отсутствует
1784	730734.57	2286183.94	Аналитический метод	0.10	Закрепление отсутствует
1785	730755.05	2286176.13	Аналитический метод	0.10	Закрепление отсутствует
1786	730754.77	2286175.52	Аналитический метод	0.10	Закрепление отсутствует
1787	730766.34	2286169.59	Аналитический метод	0.10	Закрепление отсутствует
1788	730814.34	2286149.33	Аналитический метод	0.10	Закрепление отсутствует
1789	730861.14	2286130.14	Аналитический метод	0.10	Закрепление отсутствует
1790	730912.76	2286107.08	Аналитический метод	0.10	Закрепление отсутствует
1791	730911.65	2286104.27	Аналитический метод	0.10	Закрепление отсутствует
1792	730922.81	2286099.85	Аналитический метод	0.10	Закрепление отсутствует
1793	730923.77	2286102.28	Аналитический метод	0.10	Закрепление отсутствует
1794	730964.67	2286085.55	Аналитический метод	0.10	Закрепление отсутствует
1795	731091.08	2286036.48	Аналитический метод	0.10	Закрепление отсутствует

2. Сведения о характерных точках границ объекта					
Обозначение характерных точек границ	Координаты, м		Метод определения координат характерной точки	Средняя квадратическая погрешность положения характерной точки (Mt), м	Описание обозначения точки на местности (при наличии)
	X	Y			
1	2	3	4	5	6
1796	731102.99	2286029.06	Аналитический метод	0.10	Закрепление отсутствует
1797	731106.71	2286027.40	Аналитический метод	0.10	Закрепление отсутствует
1798	731114.76	2286022.93	Аналитический метод	0.10	Закрепление отсутствует
1799	731113.87	2286020.78	Аналитический метод	0.10	Закрепление отсутствует
1800	731124.95	2286016.17	Аналитический метод	0.10	Закрепление отсутствует
1801	731125.85	2286018.34	Аналитический метод	0.10	Закрепление отсутствует
1802	731128.88	2286015.22	Аналитический метод	0.10	Закрепление отсутствует
1803	731133.54	2286011.39	Аналитический метод	0.10	Закрепление отсутствует
1804	731150.63	2286006.94	Аналитический метод	0.10	Закрепление отсутствует
1805	731165.15	2286001.08	Аналитический метод	0.10	Закрепление отсутствует
1806	731166.16	2286003.30	Аналитический метод	0.10	Закрепление отсутствует
1807	731173.28	2286001.66	Аналитический метод	0.10	Закрепление отсутствует
1808	731189.87	2285992.48	Аналитический метод	0.10	Закрепление отсутствует
1809	731190.32	2285982.75	Аналитический метод	0.10	Закрепление отсутствует
1810	731202.30	2285983.30	Аналитический метод	0.10	Закрепление отсутствует
1811	731202.13	2285987.23	Аналитический метод	0.10	Закрепление отсутствует
1812	731217.17	2285984.74	Аналитический метод	0.10	Закрепление отсутствует
1813	731225.78	2285976.92	Аналитический метод	0.10	Закрепление отсутствует
1814	731236.01	2285971.48	Аналитический метод	0.10	Закрепление отсутствует
1815	731248.57	2285963.47	Аналитический метод	0.10	Закрепление отсутствует
1816	731254.31	2285959.16	Аналитический метод	0.10	Закрепление отсутствует
1817	731257.02	2285956.09	Аналитический метод	0.10	Закрепление отсутствует
1818	731267.90	2285950.53	Аналитический метод	0.10	Закрепление отсутствует
1819	731268.53	2285951.22	Аналитический метод	0.10	Закрепление отсутствует
1820	731277.65	2285941.36	Аналитический метод	0.10	Закрепление отсутствует

2. Сведения о характерных точках границ объекта					
Обозначение характерных точек границ	Координаты, м		Метод определения координат характерной точки	Средняя квадратическая погрешность положения характерной точки (Mt), м	Описание обозначения точки на местности (при наличии)
	X	Y			
1	2	3	4	5	6
1821	731307.38	2285906.06	Аналитический метод	0.10	Закрепление отсутствует
1822	731321.76	2285894.03	Аналитический метод	0.10	Закрепление отсутствует
1823	731319.54	2285890.70	Аналитический метод	0.10	Закрепление отсутствует
1824	731329.51	2285884.03	Аналитический метод	0.10	Закрепление отсутствует
1825	731331.56	2285887.10	Аналитический метод	0.10	Закрепление отсутствует
1826	731338.15	2285882.43	Аналитический метод	0.10	Закрепление отсутствует
1827	731376.63	2285862.57	Аналитический метод	0.10	Закрепление отсутствует
1828	731398.99	2285847.89	Аналитический метод	0.10	Закрепление отсутствует
1829	731405.07	2285839.73	Аналитический метод	0.10	Закрепление отсутствует
1830	731411.76	2285834.71	Аналитический метод	0.10	Закрепление отсутствует
1831	731416.50	2285833.02	Аналитический метод	0.10	Закрепление отсутствует
1832	731420.99	2285830.85	Аналитический метод	0.10	Закрепление отсутствует
1833	731435.38	2285818.05	Аналитический метод	0.10	Закрепление отсутствует
1834	731446.03	2285809.50	Аналитический метод	0.10	Закрепление отсутствует
1835	731466.58	2285790.69	Аналитический метод	0.10	Закрепление отсутствует
1836	731471.10	2285784.46	Аналитический метод	0.10	Закрепление отсутствует
1837	731468.04	2285781.03	Аналитический метод	0.10	Закрепление отсутствует
1838	731477.00	2285773.05	Аналитический метод	0.10	Закрепление отсутствует
1839	731479.64	2285776.02	Аналитический метод	0.10	Закрепление отсутствует
1840	731490.86	2285767.85	Аналитический метод	0.10	Закрепление отсутствует
1841	731498.23	2285761.23	Аналитический метод	0.10	Закрепление отсутствует
1842	731558.50	2285701.18	Аналитический метод	0.10	Закрепление отсутствует
1843	731597.75	2285663.09	Аналитический метод	0.10	Закрепление отсутствует
1844	731623.36	2285636.91	Аналитический метод	0.10	Закрепление отсутствует
1845	731721.72	2285539.42	Аналитический метод	0.10	Закрепление отсутствует

2. Сведения о характерных точках границ объекта					
Обозначение характерных точек границ	Координаты, м		Метод определения координат характерной точки	Средняя квадратическая погрешность положения характерной точки (Mt), м	Описание обозначения точки на местности (при наличии)
	X	Y			
1	2	3	4	5	6
1846	731766.47	2285496.64	Аналитический метод	0.10	Закрепление отсутствует
1847	731792.67	2285469.33	Аналитический метод	0.10	Закрепление отсутствует
1848	731803.43	2285457.21	Аналитический метод	0.10	Закрепление отсутствует
1849	731821.67	2285441.61	Аналитический метод	0.10	Закрепление отсутствует
1850	731840.54	2285420.05	Аналитический метод	0.10	Закрепление отсутствует
1851	731837.51	2285416.86	Аналитический метод	0.10	Закрепление отсутствует
1852	731846.22	2285408.60	Аналитический метод	0.10	Закрепление отсутствует
1853	731848.97	2285411.50	Аналитический метод	0.10	Закрепление отсутствует
1854	731881.63	2285381.88	Аналитический метод	0.10	Закрепление отсутствует
1855	731885.22	2285374.87	Аналитический метод	0.10	Закрепление отсутствует
1856	731883.84	2285373.42	Аналитический метод	0.10	Закрепление отсутствует
1857	731895.77	2285360.07	Аналитический метод	0.10	Закрепление отсутствует
1858	731907.12	2285349.34	Аналитический метод	0.10	Закрепление отсутствует
1859	731916.69	2285344.89	Аналитический метод	0.10	Закрепление отсутствует
1860	731936.63	2285324.27	Аналитический метод	0.10	Закрепление отсутствует
1861	731946.52	2285313.04	Аналитический метод	0.10	Закрепление отсутствует
1862	731944.61	2285311.03	Аналитический метод	0.10	Закрепление отсутствует
1863	731953.30	2285302.76	Аналитический метод	0.10	Закрепление отсутствует
1864	731954.97	2285304.50	Аналитический метод	0.10	Закрепление отсутствует
1865	731969.02	2285291.73	Аналитический метод	0.10	Закрепление отсутствует
1866	732112.96	2285152.93	Аналитический метод	0.10	Закрепление отсутствует
1867	732135.82	2285128.92	Аналитический метод	0.10	Закрепление отсутствует
1868	732164.67	2285101.37	Аналитический метод	0.10	Закрепление отсутствует
1869	732169.93	2285093.11	Аналитический метод	0.10	Закрепление отсутствует
1870	732177.95	2285084.37	Аналитический метод	0.10	Закрепление отсутствует

2. Сведения о характерных точках границ объекта					
Обозначение характерных точек границ	Координаты, м		Метод определения координат характерной точки	Средняя квадратическая погрешность положения характерной точки (Mt), м	Описание обозначения точки на местности (при наличии)
	X	Y			
1	2	3	4	5	6
1871	732189.82	2285068.46	Аналитический метод	0.10	Закрепление отсутствует
1872	732196.73	2285061.44	Аналитический метод	0.10	Закрепление отсутствует
1873	732209.71	2285039.43	Аналитический метод	0.10	Закрепление отсутствует
1874	732210.83	2285040.03	Аналитический метод	0.10	Закрепление отсутствует
1875	732217.13	2285028.53	Аналитический метод	0.10	Закрепление отсутствует
1876	732213.53	2285026.83	Аналитический метод	0.10	Закрепление отсутствует
1877	732218.65	2285015.98	Аналитический метод	0.10	Закрепление отсутствует
1878	732224.03	2285018.52	Аналитический метод	0.10	Закрепление отсутствует
1879	732231.06	2285011.40	Аналитический метод	0.10	Закрепление отсутствует
1880	732243.27	2285001.53	Аналитический метод	0.10	Закрепление отсутствует
1881	732251.32	2284996.51	Аналитический метод	0.10	Закрепление отсутствует
1882	732279.05	2284981.64	Аналитический метод	0.10	Закрепление отсутствует
1883	732284.22	2284977.24	Аналитический метод	0.10	Закрепление отсутствует
1884	732283.40	2284975.85	Аналитический метод	0.10	Закрепление отсутствует
1885	732285.36	2284973.75	Аналитический метод	0.10	Закрепление отсутствует
1886	732294.54	2284967.56	Аналитический метод	0.10	Закрепление отсутствует
1887	732307.59	2284956.90	Аналитический метод	0.10	Закрепление отсутствует
1888	732315.62	2284951.40	Аналитический метод	0.10	Закрепление отсутствует
1889	732343.89	2284923.06	Аналитический метод	0.10	Закрепление отсутствует
1890	732358.67	2284909.65	Аналитический метод	0.10	Закрепление отсутствует
1891	732376.08	2284891.67	Аналитический метод	0.10	Закрепление отсутствует
1892	732411.04	2284856.67	Аналитический метод	0.10	Закрепление отсутствует
1893	732416.46	2284849.43	Аналитический метод	0.10	Закрепление отсутствует
1894	732429.90	2284836.00	Аналитический метод	0.10	Закрепление отсутствует
1895	732431.33	2284837.30	Аналитический метод	0.10	Закрепление отсутствует

2. Сведения о характерных точках границ объекта					
Обозначение характерных точек границ	Координаты, м		Метод определения координат характерной точки	Средняя квадратическая погрешность положения характерной точки (Mt), м	Описание обозначения точки на местности (при наличии)
	X	Y			
1	2	3	4	5	6
1896	732443.00	2284823.35	Аналитический метод	0.10	Закрепление отсутствует
1897	732450.72	2284816.72	Аналитический метод	0.10	Закрепление отсутствует
1898	732475.08	2284787.98	Аналитический метод	0.10	Закрепление отсутствует
1899	732472.35	2284783.77	Аналитический метод	0.10	Закрепление отсутствует
1900	732482.43	2284777.24	Аналитический метод	0.10	Закрепление отсутствует
1901	732484.59	2284780.59	Аналитический метод	0.10	Закрепление отсутствует
1902	732494.32	2284775.57	Аналитический метод	0.10	Закрепление отсутствует
1903	732499.64	2284771.59	Аналитический метод	0.10	Закрепление отсутствует
1904	732499.06	2284770.92	Аналитический метод	0.10	Закрепление отсутствует
1905	732518.25	2284750.07	Аналитический метод	0.10	Закрепление отсутствует
1906	732538.90	2284735.61	Аналитический метод	0.10	Закрепление отсутствует
1907	732557.48	2284719.85	Аналитический метод	0.10	Закрепление отсутствует
1908	732562.61	2284710.86	Аналитический метод	0.10	Закрепление отсутствует
1909	732584.44	2284689.16	Аналитический метод	0.10	Закрепление отсутствует
1910	732594.17	2284685.10	Аналитический метод	0.10	Закрепление отсутствует
1911	732610.34	2284666.74	Аналитический метод	0.10	Закрепление отсутствует
1912	732618.06	2284659.87	Аналитический метод	0.10	Закрепление отсутствует
1913	732632.72	2284649.62	Аналитический метод	0.10	Закрепление отсутствует
1914	732633.40	2284650.31	Аналитический метод	0.10	Закрепление отсутствует
1915	732655.05	2284622.44	Аналитический метод	0.10	Закрепление отсутствует
1916	732652.00	2284619.85	Аналитический метод	0.10	Закрепление отсутствует
1917	732659.75	2284610.69	Аналитический метод	0.10	Закрепление отсутствует
1918	732664.71	2284614.88	Аналитический метод	0.10	Закрепление отсутствует
1919	732669.74	2284612.11	Аналитический метод	0.10	Закрепление отсутствует
1920	732677.58	2284606.72	Аналитический метод	0.10	Закрепление отсутствует

2. Сведения о характерных точках границ объекта					
Обозначение характерных точек границ	Координаты, м		Метод определения координат характерной точки	Средняя квадратическая погрешность положения характерной точки (Mt), м	Описание обозначения точки на местности (при наличии)
	X	Y			
1	2	3	4	5	6
1921	732676.24	2284605.32	Аналитический метод	0.10	Закрепление отсутствует
1922	732683.46	2284598.67	Аналитический метод	0.10	Закрепление отсутствует
1923	732699.62	2284580.45	Аналитический метод	0.10	Закрепление отсутствует
1924	732701.73	2284575.50	Аналитический метод	0.10	Закрепление отсутствует
1925	732713.77	2284558.53	Аналитический метод	0.10	Закрепление отсутствует
1926	732729.70	2284538.79	Аналитический метод	0.10	Закрепление отсутствует
1927	732736.95	2284531.36	Аналитический метод	0.10	Закрепление отсутствует
1928	732748.96	2284522.44	Аналитический метод	0.10	Закрепление отсутствует
1929	732753.01	2284518.16	Аналитический метод	0.10	Закрепление отсутствует
1930	732768.56	2284506.45	Аналитический метод	0.10	Закрепление отсутствует
1931	732794.99	2284488.33	Аналитический метод	0.10	Закрепление отсутствует
1932	732795.66	2284488.97	Аналитический метод	0.10	Закрепление отсутствует
1933	732804.77	2284473.80	Аналитический метод	0.10	Закрепление отсутствует
1934	732810.27	2284463.57	Аналитический метод	0.10	Закрепление отсутствует
1935	732822.51	2284446.70	Аналитический метод	0.10	Закрепление отсутствует
1936	732840.62	2284430.36	Аналитический метод	0.10	Закрепление отсутствует
1937	732848.42	2284424.54	Аналитический метод	0.10	Закрепление отсутствует
1938	732851.13	2284421.05	Аналитический метод	0.10	Закрепление отсутствует
1939	732853.77	2284416.49	Аналитический метод	0.10	Закрепление отсутствует
1940	732856.16	2284414.63	Аналитический метод	0.10	Закрепление отсутствует
1941	732853.72	2284412.75	Аналитический метод	0.10	Закрепление отсутствует
1942	732863.51	2284400.08	Аналитический метод	0.10	Закрепление отсутствует
1943	732866.18	2284402.14	Аналитический метод	0.10	Закрепление отсутствует
1944	732873.94	2284389.28	Аналитический метод	0.10	Закрепление отсутствует
1945	732885.29	2284366.81	Аналитический метод	0.10	Закрепление отсутствует

2. Сведения о характерных точках границ объекта					
Обозначение характерных точек границ	Координаты, м		Метод определения координат характерной точки	Средняя квадратическая погрешность положения характерной точки (Mt), м	Описание обозначения точки на местности (при наличии)
	X	Y			
1	2	3	4	5	6
1946	732895.89	2284333.75	Аналитический метод	0.10	Закрепление отсутствует
1947	732900.29	2284324.36	Аналитический метод	0.10	Закрепление отсутствует
1948	732911.69	2284303.55	Аналитический метод	0.10	Закрепление отсутствует
1949	732916.71	2284292.16	Аналитический метод	0.10	Закрепление отсутствует
1950	732922.33	2284281.86	Аналитический метод	0.10	Закрепление отсутствует
1951	732927.03	2284275.57	Аналитический метод	0.10	Закрепление отсутствует
1952	732929.97	2284272.53	Аналитический метод	0.10	Закрепление отсутствует
1953	732928.81	2284271.38	Аналитический метод	0.10	Закрепление отсутствует
1954	732935.86	2284264.78	Аналитический метод	0.10	Закрепление отсутствует
1955	732940.17	2284261.83	Аналитический метод	0.10	Закрепление отсутствует
1956	732963.76	2284237.03	Аналитический метод	0.10	Закрепление отсутствует
1957	732972.63	2284228.92	Аналитический метод	0.10	Закрепление отсутствует
1958	732980.02	2284224.58	Аналитический метод	0.10	Закрепление отсутствует
1959	732987.64	2284221.21	Аналитический метод	0.10	Закрепление отсутствует
1960	732995.97	2284218.66	Аналитический метод	0.10	Закрепление отсутствует
1961	733005.66	2284217.40	Аналитический метод	0.10	Закрепление отсутствует
1962	733026.45	2284216.89	Аналитический метод	0.10	Закрепление отсутствует
1963	733042.40	2284214.17	Аналитический метод	0.10	Закрепление отсутствует
1964	733051.75	2284210.33	Аналитический метод	0.10	Закрепление отсутствует
1965	733062.72	2284208.54	Аналитический метод	0.10	Закрепление отсутствует
1966	733075.91	2284205.22	Аналитический метод	0.10	Закрепление отсутствует
1967	733076.48	2284207.03	Аналитический метод	0.10	Закрепление отсутствует
1968	733086.33	2284203.46	Аналитический метод	0.10	Закрепление отсутствует
1969	733098.30	2284197.91	Аналитический метод	0.10	Закрепление отсутствует
1970	733109.79	2284191.12	Аналитический метод	0.10	Закрепление отсутствует

2. Сведения о характерных точках границ объекта					
Обозначение характерных точек границ	Координаты, м		Метод определения координат характерной точки	Средняя квадратическая погрешность положения характерной точки (Mt), м	Описание обозначения точки на местности (при наличии)
	X	Y			
1	2	3	4	5	6
1971	733120.25	2284183.62	Аналитический метод	0.10	Закрепление отсутствует
1972	733125.02	2284181.40	Аналитический метод	0.10	Закрепление отсутствует
1973	733129.20	2284179.35	Аналитический метод	0.10	Закрепление отсутствует
1974	733131.39	2284177.38	Аналитический метод	0.10	Закрепление отсутствует
1975	733133.92	2284173.53	Аналитический метод	0.10	Закрепление отсутствует
1976	733136.43	2284168.11	Аналитический метод	0.10	Закрепление отсутствует
1977	733160.45	2284148.28	Аналитический метод	0.10	Закрепление отсутствует
1978	733170.31	2284144.45	Аналитический метод	0.10	Закрепление отсутствует
1979	733211.53	2284109.15	Аналитический метод	0.10	Закрепление отсутствует
1980	733245.61	2284076.91	Аналитический метод	0.10	Закрепление отсутствует
1981	733244.82	2284076.03	Аналитический метод	0.10	Закрепление отсутствует
1982	733267.94	2284053.51	Аналитический метод	0.10	Закрепление отсутствует
1983	733288.85	2284034.04	Аналитический метод	0.10	Закрепление отсутствует
1984	733325.51	2283998.28	Аналитический метод	0.10	Закрепление отсутствует
1985	733339.59	2283983.35	Аналитический метод	0.10	Закрепление отсутствует
1986	733355.83	2283968.43	Аналитический метод	0.10	Закрепление отсутствует
1987	733379.57	2283943.03	Аналитический метод	0.10	Закрепление отсутствует
1988	733408.52	2283914.04	Аналитический метод	0.10	Закрепление отсутствует
1989	733413.33	2283907.38	Аналитический метод	0.10	Закрепление отсутствует
1990	733421.49	2283898.13	Аналитический метод	0.10	Закрепление отсутствует
1991	733419.47	2283895.26	Аналитический метод	0.10	Закрепление отсутствует
1992	733429.29	2283888.36	Аналитический метод	0.10	Закрепление отсутствует
1993	733430.72	2283890.40	Аналитический метод	0.10	Закрепление отсутствует
1994	733436.03	2283886.70	Аналитический метод	0.10	Закрепление отсутствует
1995	733447.53	2283879.54	Аналитический метод	0.10	Закрепление отсутствует

2. Сведения о характерных точках границ объекта					
Обозначение характерных точек границ	Координаты, м		Метод определения координат характерной точки	Средняя квадратическая погрешность положения характерной точки (Mt), м	Описание обозначения точки на местности (при наличии)
	X	Y			
1	2	3	4	5	6
1996	733462.91	2283865.36	Аналитический метод	0.10	Закрепление отсутствует
1997	733521.10	2283817.96	Аналитический метод	0.10	Закрепление отсутствует
1998	733573.09	2283773.22	Аналитический метод	0.10	Закрепление отсутствует
1999	733595.54	2283750.04	Аналитический метод	0.10	Закрепление отсутствует
2000	733594.06	2283748.36	Аналитический метод	0.10	Закрепление отсутствует
2001	733603.09	2283740.45	Аналитический метод	0.10	Закрепление отсутствует
2002	733604.54	2283742.11	Аналитический метод	0.10	Закрепление отсутствует
2003	733620.10	2283728.98	Аналитический метод	0.10	Закрепление отсутствует
2004	733632.81	2283718.95	Аналитический метод	0.10	Закрепление отсутствует
2005	733637.82	2283709.70	Аналитический метод	0.10	Закрепление отсутствует
2006	733660.99	2283689.05	Аналитический метод	0.10	Закрепление отсутствует
2007	733670.72	2283684.94	Аналитический метод	0.10	Закрепление отсутствует
2008	733819.23	2283552.04	Аналитический метод	0.10	Закрепление отсутствует
2009	733829.03	2283541.91	Аналитический метод	0.10	Закрепление отсутствует
2010	733826.94	2283539.53	Аналитический метод	0.10	Закрепление отсутствует
2011	733835.94	2283531.59	Аналитический метод	0.10	Закрепление отсутствует
2012	733837.64	2283533.53	Аналитический метод	0.10	Закрепление отсутствует
2013	733855.53	2283517.30	Аналитический метод	0.10	Закрепление отсутствует
2014	733876.61	2283499.01	Аналитический метод	0.10	Закрепление отсутствует
2015	733967.43	2283417.37	Аналитический метод	0.10	Закрепление отсутствует
2016	734062.14	2283334.15	Аналитический метод	0.10	Закрепление отсутствует
2017	734060.41	2283332.08	Аналитический метод	0.10	Закрепление отсутствует
2018	734069.62	2283324.38	Аналитический метод	0.10	Закрепление отсутствует
2019	734071.29	2283326.38	Аналитический метод	0.10	Закрепление отсутствует
2020	734108.62	2283294.28	Аналитический метод	0.10	Закрепление отсутствует

2. Сведения о характерных точках границ объекта					
Обозначение характерных точек границ	Координаты, м		Метод определения координат характерной точки	Средняя квадратическая погрешность положения характерной точки (Mt), м	Описание обозначения точки на местности (при наличии)
	X	Y			
1	2	3	4	5	6
2021	734127.71	2283276.96	Аналитический метод	0.10	Закрепление отсутствует
2022	734153.89	2283251.72	Аналитический метод	0.10	Закрепление отсутствует
2023	734207.20	2283198.78	Аналитический метод	0.10	Закрепление отсутствует
2024	734354.63	2283063.13	Аналитический метод	0.10	Закрепление отсутствует
2025	734373.07	2283046.90	Аналитический метод	0.10	Закрепление отсутствует
2026	734378.38	2283037.85	Аналитический метод	0.10	Закрепление отсутствует
2027	734401.27	2283016.99	Аналитический метод	0.10	Закрепление отсутствует
2028	734411.05	2283012.89	Аналитический метод	0.10	Закрепление отсутствует
2029	734492.42	2282941.33	Аналитический метод	0.10	Закрепление отсутствует
2030	734528.10	2282908.60	Аналитический метод	0.10	Закрепление отсутствует
2031	734526.29	2282906.47	Аналитический метод	0.10	Закрепление отсутствует
2032	734535.45	2282898.71	Аналитический метод	0.10	Закрепление отсутствует
2033	734537.08	2282900.64	Аналитический метод	0.10	Закрепление отсутствует
2034	734589.24	2282857.07	Аналитический метод	0.10	Закрепление отсутствует
2035	734618.83	2282833.22	Аналитический метод	0.10	Закрепление отсутствует
2036	734675.25	2282783.89	Аналитический метод	0.10	Закрепление отсутствует
2037	734732.83	2282734.76	Аналитический метод	0.10	Закрепление отсутствует
2038	734769.27	2282702.03	Аналитический метод	0.10	Закрепление отсутствует
2039	734797.29	2282674.31	Аналитический метод	0.10	Закрепление отсутствует
2040	734795.21	2282672.16	Аналитический метод	0.10	Закрепление отсутствует
2041	734803.82	2282663.80	Аналитический метод	0.10	Закрепление отсутствует
2042	734805.86	2282665.91	Аналитический метод	0.10	Закрепление отсутствует
2043	734841.32	2282633.13	Аналитический метод	0.10	Закрепление отсутствует
2044	734859.28	2282615.45	Аналитический метод	0.10	Закрепление отсутствует
2045	734893.18	2282585.07	Аналитический метод	0.10	Закрепление отсутствует

2. Сведения о характерных точках границ объекта					
Обозначение характерных точек границ	Координаты, м		Метод определения координат характерной точки	Средняя квадратическая погрешность положения характерной точки (Mt), м	Описание обозначения точки на местности (при наличии)
	X	Y			
1	2	3	4	5	6
2046	735084.73	2282417.04	Аналитический метод	0.10	Закрепление отсутствует
2047	735117.19	2282387.62	Аналитический метод	0.10	Закрепление отсутствует
2048	735115.20	2282385.30	Аналитический метод	0.10	Закрепление отсутствует
2049	735124.32	2282377.50	Аналитический метод	0.10	Закрепление отсутствует
2050	735124.89	2282378.16	Аналитический метод	0.10	Закрепление отсутствует
2051	735126.94	2282374.79	Аналитический метод	0.10	Закрепление отсутствует
2052	735150.81	2282355.08	Аналитический метод	0.10	Закрепление отсутствует
2053	735161.33	2282350.26	Аналитический метод	0.10	Закрепление отсутствует
2054	735217.08	2282302.30	Аналитический метод	0.10	Закрепление отсутствует
2055	735255.78	2282270.66	Аналитический метод	0.10	Закрепление отсутствует
2056	735369.42	2282172.83	Аналитический метод	0.10	Закрепление отсутствует
2057	735401.09	2282143.68	Аналитический метод	0.10	Закрепление отсутствует
2058	735399.22	2282141.57	Аналитический метод	0.10	Закрепление отсутствует
2059	735408.18	2282133.59	Аналитический метод	0.10	Закрепление отсутствует
2060	735409.85	2282135.47	Аналитический метод	0.10	Закрепление отсутствует
2061	735480.73	2282072.40	Аналитический метод	0.10	Закрепление отсутствует
2062	735557.40	2282008.19	Аналитический метод	0.10	Закрепление отсутствует
2063	735634.17	2281939.60	Аналитический метод	0.10	Закрепление отсутствует
2064	735634.84	2281940.34	Аналитический метод	0.10	Закрепление отсутствует
2065	735642.54	2281933.18	Аналитический метод	0.10	Закрепление отсутствует
2066	735640.08	2281930.04	Аналитический метод	0.10	Закрепление отсутствует
2067	735649.55	2281922.65	Аналитический метод	0.10	Закрепление отсутствует
2068	735651.74	2281925.47	Аналитический метод	0.10	Закрепление отсутствует
2069	735680.86	2281905.71	Аналитический метод	0.10	Закрепление отсутствует
2070	735679.79	2281904.26	Аналитический метод	0.10	Закрепление отсутствует

2. Сведения о характерных точках границ объекта					
Обозначение характерных точек границ	Координаты, м		Метод определения координат характерной точки	Средняя квадратическая погрешность положения характерной точки (Mt), м	Описание обозначения точки на местности (при наличии)
	X	Y			
1	2	3	4	5	6
2071	735697.01	2281889.19	Аналитический метод	0.10	Закрепление отсутствует
2072	735730.40	2281864.14	Аналитический метод	0.10	Закрепление отсутствует
2073	735751.52	2281846.27	Аналитический метод	0.10	Закрепление отсутствует
2074	735752.49	2281847.35	Аналитический метод	0.10	Закрепление отсутствует
2075	735826.70	2281781.71	Аналитический метод	0.10	Закрепление отсутствует
2076	735881.89	2281734.63	Аналитический метод	0.10	Закрепление отсутствует
2077	735887.09	2281725.22	Аналитический метод	0.10	Закрепление отсутствует
2078	735910.79	2281705.34	Аналитический метод	0.10	Закрепление отсутствует
2079	735920.22	2281701.11	Аналитический метод	0.10	Закрепление отсутствует
2080	735930.75	2281691.16	Аналитический метод	0.10	Закрепление отсутствует
2081	735928.24	2281688.05	Аналитический метод	0.10	Закрепление отсутствует
2082	735937.59	2281680.53	Аналитический метод	0.10	Закрепление отсутствует
2083	735939.92	2281683.42	Аналитический метод	0.10	Закрепление отсутствует
2084	735979.40	2281652.94	Аналитический метод	0.10	Закрепление отсутствует
2085	736033.40	2281607.77	Аналитический метод	0.10	Закрепление отсутствует
2086	736032.45	2281606.59	Аналитический метод	0.10	Закрепление отсутствует
2087	736048.51	2281593.18	Аналитический метод	0.10	Закрепление отсутствует
2088	736062.94	2281580.38	Аналитический метод	0.10	Закрепление отсутствует
2089	736090.20	2281554.80	Аналитический метод	0.10	Закрепление отсутствует
2090	736120.01	2281528.44	Аналитический метод	0.10	Закрепление отсутствует
2091	736165.62	2281488.67	Аналитический метод	0.10	Закрепление отсутствует
2092	736252.15	2281415.36	Аналитический метод	0.10	Закрепление отсутствует
2093	736324.88	2281352.26	Аналитический метод	0.10	Закрепление отсутствует
2094	736342.42	2281338.17	Аналитический метод	0.10	Закрепление отсутствует
2095	736351.68	2281331.10	Аналитический метод	0.10	Закрепление отсутствует

2. Сведения о характерных точках границ объекта					
Обозначение характерных точек границ	Координаты, м		Метод определения координат характерной точки	Средняя квадратическая погрешность положения характерной точки (Mt), м	Описание обозначения точки на местности (при наличии)
	X	Y			
1	2	3	4	5	6
2096	736358.57	2281322.49	Аналитический метод	0.10	Закрепление отсутствует
2097	736367.81	2281313.55	Аналитический метод	0.10	Закрепление отсутствует
2098	736376.39	2281302.79	Аналитический метод	0.10	Закрепление отсутствует
2099	736383.71	2281296.22	Аналитический метод	0.10	Закрепление отсутствует
2100	736401.29	2281269.50	Аналитический метод	0.10	Закрепление отсутствует
2101	736414.20	2281255.56	Аналитический метод	0.10	Закрепление отсутствует
2102	736415.87	2281257.19	Аналитический метод	0.10	Закрепление отсутствует
2103	736427.31	2281247.25	Аналитический метод	0.10	Закрепление отсутствует
2104	736426.59	2281246.26	Аналитический метод	0.10	Закрепление отсутствует
2105	736437.86	2281238.01	Аналитический метод	0.10	Закрепление отсутствует
2106	736447.77	2281231.82	Аналитический метод	0.10	Закрепление отсутствует
2107	736471.10	2281219.54	Аналитический метод	0.10	Закрепление отсутствует
2108	736478.36	2281212.69	Аналитический метод	0.10	Закрепление отсутствует
2109	736493.15	2281202.72	Аналитический метод	0.10	Закрепление отсутствует
2110	736497.30	2281199.17	Аналитический метод	0.10	Закрепление отсутствует
2111	736505.90	2281194.54	Аналитический метод	0.10	Закрепление отсутствует
2112	736507.54	2281192.98	Аналитический метод	0.10	Закрепление отсутствует
2113	736505.74	2281190.80	Аналитический метод	0.10	Закрепление отсутствует
2114	736514.98	2281183.15	Аналитический метод	0.10	Закрепление отсутствует
2115	736516.54	2281185.04	Аналитический метод	0.10	Закрепление отсутствует
2116	736602.22	2281114.54	Аналитический метод	0.10	Закрепление отсутствует
2117	736622.28	2281096.41	Аналитический метод	0.10	Закрепление отсутствует
2118	736637.15	2281083.74	Аналитический метод	0.10	Закрепление отсутствует
2119	736642.73	2281074.68	Аналитический метод	0.10	Закрепление отсутствует
2120	736667.00	2281054.89	Аналитический метод	0.10	Закрепление отсутствует

2. Сведения о характерных точках границ объекта					
Обозначение характерных точек границ	Координаты, м		Метод определения координат характерной точки	Средняя квадратическая погрешность положения характерной точки (Mt), м	Описание обозначения точки на местности (при наличии)
	X	Y			
1	2	3	4	5	6
2121	736677.07	2281051.28	Аналитический метод	0.10	Закрепление отсутствует
2122	736691.61	2281040.92	Аналитический метод	0.10	Закрепление отсутствует
2123	736700.08	2281036.08	Аналитический метод	0.10	Закрепление отсутствует
2124	736700.43	2281036.52	Аналитический метод	0.10	Закрепление отсутствует
2125	736756.71	2280992.07	Аналитический метод	0.10	Закрепление отсутствует
2126	736765.90	2280983.73	Аналитический метод	0.10	Закрепление отсутствует
2127	736794.11	2280956.15	Аналитический метод	0.10	Закрепление отсутствует
2128	736791.80	2280953.41	Аналитический метод	0.10	Закрепление отсутствует
2129	736800.98	2280945.68	Аналитический метод	0.10	Закрепление отсутствует
2130	736803.55	2280948.72	Аналитический метод	0.10	Закрепление отсутствует
2131	736819.74	2280937.60	Аналитический метод	0.10	Закрепление отсутствует
2132	736844.95	2280917.19	Аналитический метод	0.10	Закрепление отсутствует
2133	736869.50	2280894.34	Аналитический метод	0.10	Закрепление отсутствует
2134	736914.55	2280837.63	Аналитический метод	0.10	Закрепление отсутствует
2135	736924.63	2280828.65	Аналитический метод	0.10	Закрепление отсутствует
2136	736921.90	2280825.72	Аналитический метод	0.10	Закрепление отсутствует
2137	736930.68	2280817.54	Аналитический метод	0.10	Закрепление отсутствует
2138	736933.40	2280820.46	Аналитический метод	0.10	Закрепление отсутствует
2139	736943.15	2280810.79	Аналитический метод	0.10	Закрепление отсутствует
2140	736963.34	2280800.86	Аналитический метод	0.10	Закрепление отсутствует
2141	736962.04	2280799.01	Аналитический метод	0.10	Закрепление отсутствует
2142	736979.67	2280790.33	Аналитический метод	0.10	Закрепление отсутствует
2143	737028.84	2280754.64	Аналитический метод	0.10	Закрепление отсутствует
2144	737057.32	2280733.59	Аналитический метод	0.10	Закрепление отсутствует
2145	737059.23	2280731.34	Аналитический метод	0.10	Закрепление отсутствует

2. Сведения о характерных точках границ объекта					
Обозначение характерных точек границ	Координаты, м		Метод определения координат характерной точки	Средняя квадратическая погрешность положения характерной точки (Mt), м	Описание обозначения точки на местности (при наличии)
	X	Y			
1	2	3	4	5	6
2146	737071.05	2280720.73	Аналитический метод	0.10	Закрепление отсутствует
2147	737079.70	2280716.00	Аналитический метод	0.10	Закрепление отсутствует
2148	737205.47	2280601.62	Аналитический метод	0.10	Закрепление отсутствует
2149	737203.71	2280599.42	Аналитический метод	0.10	Закрепление отсутствует
2150	737213.07	2280591.91	Аналитический метод	0.10	Закрепление отсутствует
2151	737214.80	2280594.07	Аналитический метод	0.10	Закрепление отсутствует
2152	737248.25	2280568.13	Аналитический метод	0.10	Закрепление отсутствует
2153	737287.51	2280535.31	Аналитический метод	0.10	Закрепление отсутствует
2154	737285.54	2280532.81	Аналитический метод	0.10	Закрепление отсутствует
2155	737294.97	2280525.39	Аналитический метод	0.10	Закрепление отсутствует
2156	737296.73	2280527.63	Аналитический метод	0.10	Закрепление отсутствует
2157	737325.63	2280504.91	Аналитический метод	0.10	Закрепление отсутствует
2158	737351.79	2280482.40	Аналитический метод	0.10	Закрепление отсутствует
2159	737371.48	2280463.78	Аналитический метод	0.10	Закрепление отсутствует
2160	737369.65	2280461.65	Аналитический метод	0.10	Закрепление отсутствует
2161	737378.76	2280453.83	Аналитический метод	0.10	Закрепление отсутствует
2162	737380.43	2280455.78	Аналитический метод	0.10	Закрепление отсутствует
2163	737400.25	2280439.39	Аналитический метод	0.10	Закрепление отсутствует
2164	737405.85	2280430.66	Аналитический метод	0.10	Закрепление отсутствует
2165	737417.58	2280420.69	Аналитический метод	0.10	Закрепление отсутствует
2166	737428.98	2280410.20	Аналитический метод	0.10	Закрепление отсутствует
2167	737438.83	2280406.19	Аналитический метод	0.10	Закрепление отсутствует
2168	737495.04	2280357.11	Аналитический метод	0.10	Закрепление отсутствует
2169	737529.92	2280329.87	Аналитический метод	0.10	Закрепление отсутствует
2170	737530.59	2280330.69	Аналитический метод	0.10	Закрепление отсутствует

2. Сведения о характерных точках границ объекта					
Обозначение характерных точек границ	Координаты, м		Метод определения координат характерной точки	Средняя квадратическая погрешность положения характерной точки (Mt), м	Описание обозначения точки на местности (при наличии)
	X	Y			
1	2	3	4	5	6
2171	737754.89	2280147.76	Аналитический метод	0.10	Закрепление отсутствует
2172	737800.00	2280107.20	Аналитический метод	0.10	Закрепление отсутствует
2173	737797.44	2280104.13	Аналитический метод	0.10	Закрепление отсутствует
2174	737806.67	2280096.46	Аналитический метод	0.10	Закрепление отсутствует
2175	737809.12	2280099.41	Аналитический метод	0.10	Закрепление отсутствует
2176	737843.71	2280071.28	Аналитический метод	0.10	Закрепление отсутствует
2177	737916.63	2280008.69	Аналитический метод	0.10	Закрепление отсутствует
2178	737916.04	2280008.00	Аналитический метод	0.10	Закрепление отсутствует
2179	738016.57	2279917.35	Аналитический метод	0.10	Закрепление отсутствует
2180	738040.08	2279897.86	Аналитический метод	0.10	Закрепление отсутствует
2181	738061.66	2279880.81	Аналитический метод	0.10	Закрепление отсутствует
2182	738060.04	2279878.54	Аналитический метод	0.10	Закрепление отсутствует
2183	738069.82	2279871.58	Аналитический метод	0.10	Закрепление отсутствует
2184	738071.20	2279873.53	Аналитический метод	0.10	Закрепление отсутствует
2185	738100.05	2279852.54	Аналитический метод	0.10	Закрепление отсутствует
2186	738115.65	2279840.40	Аналитический метод	0.10	Закрепление отсутствует
2187	738121.13	2279831.57	Аналитический метод	0.10	Закрепление отсутствует
2188	738144.17	2279811.46	Аналитический метод	0.10	Закрепление отсутствует
2189	738153.72	2279807.27	Аналитический метод	0.10	Закрепление отсутствует
2190	738223.57	2279744.19	Аналитический метод	0.10	Закрепление отсутствует
2191	738280.87	2279698.98	Аналитический метод	0.10	Закрепление отсутствует
2192	738350.48	2279642.10	Аналитический метод	0.10	Закрепление отсутствует
2193	738395.18	2279602.63	Аналитический метод	0.10	Закрепление отсутствует
2194	738419.06	2279581.40	Аналитический метод	0.10	Закрепление отсутствует
2195	738443.35	2279557.42	Аналитический метод	0.10	Закрепление отсутствует

2. Сведения о характерных точках границ объекта					
Обозначение характерных точек границ	Координаты, м		Метод определения координат характерной точки	Средняя квадратическая погрешность положения характерной точки (Mt), м	Описание обозначения точки на местности (при наличии)
	X	Y			
1	2	3	4	5	6
2196	738469.61	2279535.80	Аналитический метод	0.10	Закрепление отсутствует
2197	738497.42	2279509.67	Аналитический метод	0.10	Закрепление отсутствует
2198	738506.74	2279502.05	Аналитический метод	0.10	Закрепление отсутствует
2199	738516.54	2279492.31	Аналитический метод	0.10	Закрепление отсутствует
2200	738514.16	2279488.15	Аналитический метод	0.10	Закрепление отсутствует
2201	738524.58	2279482.20	Аналитический метод	0.10	Закрепление отсутствует
2202	738526.05	2279484.76	Аналитический метод	0.10	Закрепление отсутствует
2203	738532.02	2279479.80	Аналитический метод	0.10	Закрепление отсутствует
2204	738546.97	2279471.14	Аналитический метод	0.10	Закрепление отсутствует
2205	738552.94	2279465.95	Аналитический метод	0.10	Закрепление отсутствует
2206	738567.03	2279456.38	Аналитический метод	0.10	Закрепление отсутствует
2207	738586.25	2279440.24	Аналитический метод	0.10	Закрепление отсутствует
2208	738608.88	2279424.05	Аналитический метод	0.10	Закрепление отсутствует
2209	738647.49	2279392.79	Аналитический метод	0.10	Закрепление отсутствует
2210	738648.29	2279393.77	Аналитический метод	0.10	Закрепление отсутствует
2211	738677.28	2279370.02	Аналитический метод	0.10	Закрепление отсутствует
2212	738683.05	2279361.75	Аналитический метод	0.10	Закрепление отсутствует
2213	738689.06	2279356.58	Аналитический метод	0.10	Закрепление отсутствует
2214	738696.35	2279348.22	Аналитический метод	0.10	Закрепление отсутствует
2215	738730.43	2279298.90	Аналитический метод	0.10	Закрепление отсутствует
2216	738735.64	2279292.55	Аналитический метод	0.10	Закрепление отсутствует
2217	738744.00	2279283.57	Аналитический метод	0.10	Закрепление отсутствует
2218	738753.95	2279274.03	Аналитический метод	0.10	Закрепление отсутствует
2219	738759.28	2279269.64	Аналитический метод	0.10	Закрепление отсутствует
2220	738771.39	2279261.06	Аналитический метод	0.10	Закрепление отсутствует

2. Сведения о характерных точках границ объекта					
Обозначение характерных точек границ	Координаты, м		Метод определения координат характерной точки	Средняя квадратическая погрешность положения характерной точки (Mt), м	Описание обозначения точки на местности (при наличии)
	X	Y			
1	2	3	4	5	6
2221	738769.21	2279257.43	Аналитический метод	0.10	Закрепление отсутствует
2222	738779.48	2279251.23	Аналитический метод	0.10	Закрепление отсутствует
2223	738781.55	2279254.66	Аналитический метод	0.10	Закрепление отсутствует
2224	738783.76	2279253.40	Аналитический метод	0.10	Закрепление отсутствует
2225	738807.62	2279245.03	Аналитический метод	0.10	Закрепление отсутствует
2226	738818.30	2279235.96	Аналитический метод	0.10	Закрепление отсутствует
2227	738829.12	2279230.66	Аналитический метод	0.10	Закрепление отсутствует
2228	738835.24	2279223.32	Аналитический метод	0.10	Закрепление отсутствует
2229	738854.01	2279207.44	Аналитический метод	0.10	Закрепление отсутствует
2230	738862.79	2279202.62	Аналитический метод	0.10	Закрепление отсутствует
2231	738871.67	2279193.39	Аналитический метод	0.10	Закрепление отсутствует
2232	738875.63	2279183.52	Аналитический метод	0.10	Закрепление отсутствует
2233	738882.97	2279176.29	Аналитический метод	0.10	Закрепление отсутствует
2234	738884.20	2279177.33	Аналитический метод	0.10	Закрепление отсутствует
2235	738897.06	2279161.75	Аналитический метод	0.10	Закрепление отсутствует
2236	738905.74	2279156.01	Аналитический метод	0.10	Закрепление отсутствует
2237	738915.81	2279143.17	Аналитический метод	0.10	Закрепление отсутствует
2238	738927.81	2279125.34	Аналитический метод	0.10	Закрепление отсутствует
2239	738924.26	2279123.54	Аналитический метод	0.10	Закрепление отсутствует
2240	738929.69	2279112.84	Аналитический метод	0.10	Закрепление отсутствует
2241	738935.19	2279115.63	Аналитический метод	0.10	Закрепление отсутствует
2242	738943.96	2279105.68	Аналитический метод	0.10	Закрепление отсутствует
2243	738943.39	2279105.26	Аналитический метод	0.10	Закрепление отсутствует
2244	738957.75	2279085.36	Аналитический метод	0.10	Закрепление отсутствует
2245	738969.32	2279073.10	Аналитический метод	0.10	Закрепление отсутствует

2. Сведения о характерных точках границ объекта					
Обозначение характерных точек границ	Координаты, м		Метод определения координат характерной точки	Средняя квадратическая погрешность положения характерной точки (Mt), м	Описание обозначения точки на местности (при наличии)
	X	Y			
1	2	3	4	5	6
2246	738975.00	2279067.90	Аналитический метод	0.10	Закрепление отсутствует
2247	738987.86	2279059.05	Аналитический метод	0.10	Закрепление отсутствует
2248	738988.21	2279059.52	Аналитический метод	0.10	Закрепление отсутствует
2249	738995.82	2279052.46	Аналитический метод	0.10	Закрепление отсутствует
2250	739004.59	2279045.36	Аналитический метод	0.10	Закрепление отсутствует
2251	739001.92	2279042.39	Аналитический метод	0.10	Закрепление отсутствует
2252	739010.84	2279034.37	Аналитический метод	0.10	Закрепление отсутствует
2253	739015.34	2279039.37	Аналитический метод	0.10	Закрепление отсутствует
2254	739044.09	2279027.93	Аналитический метод	0.10	Закрепление отсутствует
2255	739043.69	2279027.17	Аналитический метод	0.10	Закрепление отсутствует
2256	739057.18	2279018.41	Аналитический метод	0.10	Закрепление отсутствует
2257	739064.57	2279011.98	Аналитический метод	0.10	Закрепление отсутствует
2258	739083.00	2279000.17	Аналитический метод	0.10	Закрепление отсутствует
2259	739092.07	2278996.06	Аналитический метод	0.10	Закрепление отсутствует
2260	739110.36	2278981.90	Аналитический метод	0.10	Закрепление отсутствует
2261	739119.49	2278972.70	Аналитический метод	0.10	Закрепление отсутствует
2262	739128.52	2278964.96	Аналитический метод	0.10	Закрепление отсутствует
2263	739126.13	2278963.51	Аналитический метод	0.10	Закрепление отсутствует
2264	739132.38	2278953.26	Аналитический метод	0.10	Закрепление отсутствует
2265	739138.20	2278956.81	Аналитический метод	0.10	Закрепление отсутствует
2266	739150.75	2278946.50	Аналитический метод	0.10	Закрепление отсутствует
2267	739181.45	2278919.70	Аналитический метод	0.10	Закрепление отсутствует
2268	739186.62	2278913.64	Аналитический метод	0.10	Закрепление отсутствует
2269	739256.67	2278849.25	Аналитический метод	0.10	Закрепление отсутствует
2270	739257.29	2278849.92	Аналитический метод	0.10	Закрепление отсутствует

2. Сведения о характерных точках границ объекта					
Обозначение характерных точек границ	Координаты, м		Метод определения координат характерной точки	Средняя квадратическая погрешность положения характерной точки (Mt), м	Описание обозначения точки на местности (при наличии)
	X	Y			
1	2	3	4	5	6
2271	739258.80	2278848.34	Аналитический метод	0.10	Закрепление отсутствует
2272	739256.05	2278845.44	Аналитический метод	0.10	Закрепление отсутствует
2273	739264.74	2278837.17	Аналитический метод	0.10	Закрепление отсутствует
2274	739267.32	2278839.88	Аналитический метод	0.10	Закрепление отсутствует
2275	739273.01	2278834.58	Аналитический метод	0.10	Закрепление отсутствует
2276	739288.76	2278819.13	Аналитический метод	0.10	Закрепление отсутствует
2277	739288.21	2278818.55	Аналитический метод	0.10	Закрепление отсутствует
2278	739298.53	2278807.69	Аналитический метод	0.10	Закрепление отсутствует
2279	739308.09	2278799.15	Аналитический метод	0.10	Закрепление отсутствует
2280	739311.65	2278794.31	Аналитический метод	0.10	Закрепление отсутствует
2281	739327.26	2278778.90	Аналитический метод	0.10	Закрепление отсутствует
2282	739335.47	2278771.78	Аналитический метод	0.10	Закрепление отсутствует
2283	739333.28	2278769.34	Аналитический метод	0.10	Закрепление отсутствует
2284	739342.21	2278761.33	Аналитический метод	0.10	Закрепление отсутствует
2285	739344.46	2278763.83	Аналитический метод	0.10	Закрепление отсутствует
2286	739390.27	2278723.18	Аналитический метод	0.10	Закрепление отсутствует
2287	739417.57	2278696.75	Аналитический метод	0.10	Закрепление отсутствует
2288	739427.45	2278686.16	Аналитический метод	0.10	Закрепление отсутствует
2289	739431.99	2278676.46	Аналитический метод	0.10	Закрепление отсутствует
2290	739453.96	2278654.53	Аналитический метод	0.10	Закрепление отсутствует
2291	739464.43	2278648.91	Аналитический метод	0.10	Закрепление отсутствует
2292	739492.58	2278622.02	Аналитический метод	0.10	Закрепление отсутствует
2293	739525.66	2278592.20	Аналитический метод	0.10	Закрепление отсутствует
2294	739636.06	2278490.67	Аналитический метод	0.10	Закрепление отсутствует
2295	739690.61	2278439.18	Аналитический метод	0.10	Закрепление отсутствует

2. Сведения о характерных точках границ объекта					
Обозначение характерных точек границ	Координаты, м		Метод определения координат характерной точки	Средняя квадратическая погрешность положения характерной точки (Mt), м	Описание обозначения точки на местности (при наличии)
	X	Y			
1	2	3	4	5	6
2296	739756.37	2278379.55	Аналитический метод	0.10	Закрепление отсутствует
2297	739782.57	2278354.22	Аналитический метод	0.10	Закрепление отсутствует
2298	739803.97	2278336.72	Аналитический метод	0.10	Закрепление отсутствует
2299	739819.55	2278319.65	Аналитический метод	0.10	Закрепление отсутствует
2300	739816.70	2278316.61	Аналитический метод	0.10	Закрепление отсутствует
2301	739825.45	2278308.40	Аналитический метод	0.10	Закрепление отсутствует
2302	739828.03	2278311.15	Аналитический метод	0.10	Закрепление отсутствует
2303	739855.72	2278286.66	Аналитический метод	0.10	Закрепление отсутствует
2304	739871.32	2278271.22	Аналитический метод	0.10	Закрепление отсутствует
2305	739870.46	2278270.36	Аналитический метод	0.10	Закрепление отсутствует
2306	739916.49	2278223.39	Аналитический метод	0.10	Закрепление отсутствует
2307	739932.84	2278208.13	Аналитический метод	0.10	Закрепление отсутствует
2308	739954.79	2278188.88	Аналитический метод	0.10	Закрепление отсутствует
2309	739997.81	2278145.38	Аналитический метод	0.10	Закрепление отсутствует
2310	740019.43	2278126.20	Аналитический метод	0.10	Закрепление отсутствует
2311	740017.77	2278124.36	Аналитический метод	0.10	Закрепление отсутствует
2312	740026.69	2278116.33	Аналитический метод	0.10	Закрепление отсутствует
2313	740028.53	2278118.37	Аналитический метод	0.10	Закрепление отсутствует
2314	740054.65	2278096.41	Аналитический метод	0.10	Закрепление отсутствует
2315	740109.97	2278045.78	Аналитический метод	0.10	Закрепление отсутствует
2316	740135.93	2278022.86	Аналитический метод	0.10	Закрепление отсутствует
2317	740143.43	2278011.32	Аналитический метод	0.10	Закрепление отсутствует
2318	740144.50	2278012.48	Аналитический метод	0.10	Закрепление отсутствует
2319	740164.17	2277993.30	Аналитический метод	0.10	Закрепление отсутствует
2320	740173.84	2277989.05	Аналитический метод	0.10	Закрепление отсутствует

2. Сведения о характерных точках границ объекта					
Обозначение характерных точек границ	Координаты, м		Метод определения координат характерной точки	Средняя квадратическая погрешность положения характерной точки (Mt), м	Описание обозначения точки на местности (при наличии)
	X	Y			
1	2	3	4	5	6
2321	740184.28	2277978.89	Аналитический метод	0.10	Закрепление отсутствует
2322	740203.48	2277962.79	Аналитический метод	0.10	Закрепление отсутствует
2323	740216.37	2277950.33	Аналитический метод	0.10	Закрепление отсутствует
2324	740225.23	2277940.51	Аналитический метод	0.10	Закрепление отсутствует
2325	740222.32	2277937.26	Аналитический метод	0.10	Закрепление отсутствует
2326	740231.24	2277929.24	Аналитический метод	0.10	Закрепление отсутствует
2327	740233.91	2277932.21	Аналитический метод	0.10	Закрепление отсутствует
2328	740268.14	2277903.87	Аналитический метод	0.10	Закрепление отсутствует
2329	740279.97	2277892.97	Аналитический метод	0.10	Закрепление отсутствует
2330	740286.70	2277883.92	Аналитический метод	0.10	Закрепление отсутствует
2331	740295.83	2277875.58	Аналитический метод	0.10	Закрепление отсутствует
2332	740310.34	2277863.35	Аналитический метод	0.10	Закрепление отсутствует
2333	740313.28	2277860.81	Аналитический метод	0.10	Закрепление отсутствует
2334	740331.46	2277843.40	Аналитический метод	0.10	Закрепление отсутствует
2335	740337.77	2277838.48	Аналитический метод	0.10	Закрепление отсутствует
2336	740340.72	2277835.56	Аналитический метод	0.10	Закрепление отсутствует
2337	740349.67	2277826.69	Аналитический метод	0.10	Закрепление отсутствует
2338	740356.12	2277819.51	Аналитический метод	0.10	Закрепление отсутствует
2339	740353.25	2277816.26	Аналитический метод	0.10	Закрепление отсутствует
2340	740362.24	2277808.32	Аналитический метод	0.10	Закрепление отсутствует
2341	740364.69	2277811.09	Аналитический метод	0.10	Закрепление отсутствует
2342	740386.41	2277792.49	Аналитический метод	0.10	Закрепление отсутствует
2343	740396.46	2277782.61	Аналитический метод	0.10	Закрепление отсутствует
2344	740410.72	2277771.39	Аналитический метод	0.10	Закрепление отсутствует
2345	740444.43	2277740.20	Аналитический метод	0.10	Закрепление отсутствует

2. Сведения о характерных точках границ объекта					
Обозначение характерных точек границ	Координаты, м		Метод определения координат характерной точки	Средняя квадратическая погрешность положения характерной точки (Mt), м	Описание обозначения точки на местности (при наличии)
	X	Y			
1	2	3	4	5	6
2346	740461.26	2277725.89	Аналитический метод	0.10	Закрепление отсутствует
2347	740516.06	2277675.27	Аналитический метод	0.10	Закрепление отсутствует
2348	740548.40	2277642.14	Аналитический метод	0.10	Закрепление отсутствует
2349	740594.95	2277592.06	Аналитический метод	0.10	Закрепление отсутствует
2350	740604.67	2277582.15	Аналитический метод	0.10	Закрепление отсутствует
2351	740620.64	2277563.95	Аналитический метод	0.10	Закрепление отсутствует
2352	740624.45	2277554.55	Аналитический метод	0.10	Закрепление отсутствует
2353	740631.16	2277546.19	Аналитический метод	0.10	Закрепление отсутствует
2354	740635.77	2277539.24	Аналитический метод	0.10	Закрепление отсутствует
2355	740642.82	2277532.24	Аналитический метод	0.10	Закрепление отсутствует
2356	740656.19	2277504.65	Аналитический метод	0.10	Закрепление отсутствует
2357	740662.88	2277489.29	Аналитический метод	0.10	Закрепление отсутствует
2358	740666.56	2277482.83	Аналитический метод	0.10	Закрепление отсутствует
2359	740664.39	2277481.07	Аналитический метод	0.10	Закрепление отсутствует
2360	740682.38	2277465.55	Аналитический метод	0.10	Закрепление отсутствует
2361	740685.11	2277461.62	Аналитический метод	0.10	Закрепление отсутствует
2362	740693.05	2277451.29	Аналитический метод	0.10	Закрепление отсутствует
2363	740703.93	2277436.32	Аналитический метод	0.10	Закрепление отсутствует
2364	740722.32	2277420.39	Аналитический метод	0.10	Закрепление отсутствует
2365	740737.98	2277403.87	Аналитический метод	0.10	Закрепление отсутствует
2366	740739.43	2277405.18	Аналитический метод	0.10	Закрепление отсутствует
2367	740740.70	2277403.82	Аналитический метод	0.10	Закрепление отсутствует
2368	740753.76	2277384.39	Аналитический метод	0.10	Закрепление отсутствует
2369	740756.83	2277373.84	Аналитический метод	0.10	Закрепление отсутствует
2370	740764.05	2277365.15	Аналитический метод	0.10	Закрепление отсутствует

2. Сведения о характерных точках границ объекта					
Обозначение характерных точек границ	Координаты, м		Метод определения координат характерной точки	Средняя квадратическая погрешность положения характерной точки (Mt), м	Описание обозначения точки на местности (при наличии)
	X	Y			
1	2	3	4	5	6
2371	740771.89	2277359.09	Аналитический метод	0.10	Закрепление отсутствует
2372	740795.40	2277318.22	Аналитический метод	0.10	Закрепление отсутствует
2373	740805.67	2277305.78	Аналитический метод	0.10	Закрепление отсутствует
2374	740814.25	2277297.15	Аналитический метод	0.10	Закрепление отсутствует
2375	740818.99	2277287.89	Аналитический метод	0.10	Закрепление отсутствует
2376	740840.19	2277265.52	Аналитический метод	0.10	Закрепление отсутствует
2377	740848.83	2277260.13	Аналитический метод	0.10	Закрепление отсутствует
2378	740852.77	2277255.28	Аналитический метод	0.10	Закрепление отсутствует
2379	740856.40	2277248.34	Аналитический метод	0.10	Закрепление отсутствует
2380	740853.32	2277245.41	Аналитический метод	0.10	Закрепление отсутствует
2381	740868.49	2277229.47	Аналитический метод	0.10	Закрепление отсутствует
2382	740871.56	2277232.39	Аналитический метод	0.10	Закрепление отсутствует
2383	740878.27	2277228.42	Аналитический метод	0.10	Закрепление отсутствует
2384	740894.96	2277213.31	Аналитический метод	0.10	Закрепление отсутствует
2385	740902.33	2277207.88	Аналитический метод	0.10	Закрепление отсутствует
2386	740910.25	2277203.24	Аналитический метод	0.10	Закрепление отсутствует
2387	740918.76	2277199.38	Аналитический метод	0.10	Закрепление отсутствует
2388	740927.93	2277196.06	Аналитический метод	0.10	Закрепление отсутствует
2389	740936.67	2277194.11	Аналитический метод	0.10	Закрепление отсутствует
2390	740995.00	2277184.65	Аналитический метод	0.10	Закрепление отсутствует
2391	741003.78	2277179.83	Аналитический метод	0.10	Закрепление отсутствует
2392	741012.87	2277177.46	Аналитический метод	0.10	Закрепление отсутствует
2393	741023.41	2277173.43	Аналитический метод	0.10	Закрепление отсутствует
2394	741030.80	2277169.64	Аналитический метод	0.10	Закрепление отсутствует
2395	741039.81	2277163.76	Аналитический метод	0.10	Закрепление отсутствует

2. Сведения о характерных точках границ объекта					
Обозначение характерных точек границ	Координаты, м		Метод определения координат характерной точки	Средняя квадратическая погрешность положения характерной точки (Mt), м	Описание обозначения точки на местности (при наличии)
	X	Y			
1	2	3	4	5	6
2396	741044.29	2277160.24	Аналитический метод	0.10	Закрепление отсутствует
2397	741053.47	2277156.29	Аналитический метод	0.10	Закрепление отсутствует
2398	741182.84	2277034.32	Аналитический метод	0.10	Закрепление отсутствует
2399	741237.42	2276982.88	Аналитический метод	0.10	Закрепление отсутствует
2400	741272.47	2276951.52	Аналитический метод	0.10	Закрепление отсутствует
2401	741290.39	2276934.20	Аналитический метод	0.10	Закрепление отсутствует
2402	741289.68	2276933.50	Аналитический метод	0.10	Закрепление отсутствует
2403	741303.68	2276919.38	Аналитический метод	0.10	Закрепление отсутствует
2404	741308.97	2276913.23	Аналитический метод	0.10	Закрепление отсутствует
2405	741331.07	2276893.00	Аналитический метод	0.10	Закрепление отсутствует
2406	741352.17	2276868.43	Аналитический метод	0.10	Закрепление отсутствует
2407	741376.64	2276850.21	Аналитический метод	0.10	Закрепление отсутствует
2408	741382.64	2276845.16	Аналитический метод	0.10	Закрепление отсутствует
2409	741403.94	2276825.49	Аналитический метод	0.10	Закрепление отсутствует
2410	741419.58	2276812.11	Аналитический метод	0.10	Закрепление отсутствует
2411	741424.35	2276802.58	Аналитический метод	0.10	Закрепление отсутствует
2412	741435.74	2276792.11	Аналитический метод	0.10	Закрепление отсутствует
2413	741445.96	2276780.57	Аналитический метод	0.10	Закрепление отсутствует
2414	741455.81	2276776.45	Аналитический метод	0.10	Закрепление отсутствует
2415	741461.30	2276771.16	Аналитический метод	0.10	Закрепление отсутствует
2416	741475.36	2276761.58	Аналитический метод	0.10	Закрепление отсутствует
2417	741495.05	2276739.10	Аналитический метод	0.10	Закрепление отсутствует
2418	741508.68	2276725.11	Аналитический метод	0.10	Закрепление отсутствует
2419	741512.73	2276719.32	Аналитический метод	0.10	Закрепление отсутствует
2420	741526.38	2276704.92	Аналитический метод	0.10	Закрепление отсутствует

2. Сведения о характерных точках границ объекта					
Обозначение характерных точек границ	Координаты, м		Метод определения координат характерной точки	Средняя квадратическая погрешность положения характерной точки (Mt), м	Описание обозначения точки на местности (при наличии)
	X	Y			
1	2	3	4	5	6
2421	741524.96	2276703.45	Аналитический метод	0.10	Закрепление отсутствует
2422	741533.60	2276695.12	Аналитический метод	0.10	Закрепление отсутствует
2423	741534.97	2276696.54	Аналитический метод	0.10	Закрепление отсутствует
2424	741543.53	2276688.75	Аналитический метод	0.10	Закрепление отсутствует
2425	741581.09	2276652.53	Аналитический метод	0.10	Закрепление отсутствует
2426	741598.41	2276636.76	Аналитический метод	0.10	Закрепление отсутствует
2427	741604.78	2276629.46	Аналитический метод	0.10	Закрепление отсутствует
2428	741634.10	2276602.14	Аналитический метод	0.10	Закрепление отсутствует
2429	741651.18	2276584.52	Аналитический метод	0.10	Закрепление отсутствует
2430	741649.24	2276582.44	Аналитический метод	0.10	Закрепление отсутствует
2431	741658.03	2276574.26	Аналитический метод	0.10	Закрепление отсутствует
2432	741659.72	2276576.08	Аналитический метод	0.10	Закрепление отсутствует
2433	741682.81	2276555.57	Аналитический метод	0.10	Закрепление отсутствует
2434	741699.36	2276542.40	Аналитический метод	0.10	Закрепление отсутствует
2435	741737.16	2276511.36	Аналитический метод	0.10	Закрепление отсутствует
2436	741783.02	2276476.06	Аналитический метод	0.10	Закрепление отсутствует
2437	741780.84	2276472.78	Аналитический метод	0.10	Закрепление отсутствует
2438	741790.83	2276466.13	Аналитический метод	0.10	Закрепление отсутствует
2439	741792.78	2276469.06	Аналитический метод	0.10	Закрепление отсутствует
2440	741816.35	2276451.76	Аналитический метод	0.10	Закрепление отсутствует
2441	741829.03	2276443.79	Аналитический метод	0.10	Закрепление отсутствует
2442	741870.53	2276416.02	Аналитический метод	0.10	Закрепление отсутствует
2443	741890.36	2276401.43	Аналитический метод	0.10	Закрепление отсутствует
2444	741918.16	2276378.50	Аналитический метод	0.10	Закрепление отсутствует
2445	741947.26	2276353.61	Аналитический метод	0.10	Закрепление отсутствует

2. Сведения о характерных точках границ объекта					
Обозначение характерных точек границ	Координаты, м		Метод определения координат характерной точки	Средняя квадратическая погрешность положения характерной точки (Mt), м	Описание обозначения точки на местности (при наличии)
	X	Y			
1	2	3	4	5	6
2446	741959.11	2276339.75	Аналитический метод	0.10	Закрепление отсутствует
2447	741978.57	2276322.70	Аналитический метод	0.10	Закрепление отсутствует
2448	741985.71	2276319.43	Аналитический метод	0.10	Закрепление отсутствует
2449	741999.44	2276313.87	Аналитический метод	0.10	Закрепление отсутствует
2450	742005.48	2276312.05	Аналитический метод	0.10	Закрепление отсутствует
2451	742008.68	2276306.57	Аналитический метод	0.10	Закрепление отсутствует
2452	742005.09	2276301.86	Аналитический метод	0.10	Закрепление отсутствует
2453	742014.62	2276294.58	Аналитический метод	0.10	Закрепление отсутствует
2454	742017.05	2276297.75	Аналитический метод	0.10	Закрепление отсутствует
2455	742036.25	2276283.37	Аналитический метод	0.10	Закрепление отсутствует
2456	742051.39	2276276.29	Аналитический метод	0.10	Закрепление отсутствует
2457	742051.17	2276276.01	Аналитический метод	0.10	Закрепление отсутствует
2458	742072.61	2276259.79	Аналитический метод	0.10	Закрепление отсутствует
2459	742106.52	2276232.16	Аналитический метод	0.10	Закрепление отсутствует
2460	742119.65	2276220.18	Аналитический метод	0.10	Закрепление отсутствует
2461	742126.83	2276213.06	Аналитический метод	0.10	Закрепление отсутствует
2462	742127.66	2276214.02	Аналитический метод	0.10	Закрепление отсутствует
2463	742149.77	2276194.81	Аналитический метод	0.10	Закрепление отсутствует
2464	742171.19	2276177.09	Аналитический метод	0.10	Закрепление отсутствует
2465	742182.06	2276167.38	Аналитический метод	0.10	Закрепление отсутствует
2466	742187.86	2276158.28	Аналитический метод	0.10	Закрепление отсутствует
2467	742200.31	2276149.06	Аналитический метод	0.10	Закрепление отсутствует
2468	742212.28	2276139.24	Аналитический метод	0.10	Закрепление отсутствует
2469	742222.43	2276135.86	Аналитический метод	0.10	Закрепление отсутствует
2470	742240.63	2276121.55	Аналитический метод	0.10	Закрепление отсутствует

2. Сведения о характерных точках границ объекта					
Обозначение характерных точек границ	Координаты, м		Метод определения координат характерной точки	Средняя квадратическая погрешность положения характерной точки (Mt), м	Описание обозначения точки на местности (при наличии)
	X	Y			
1	2	3	4	5	6
2471	742260.24	2276105.82	Аналитический метод	0.10	Закрепление отсутствует
2472	742282.02	2276087.72	Аналитический метод	0.10	Закрепление отсутствует
2473	742297.39	2276075.17	Аналитический метод	0.10	Закрепление отсутствует
2474	742296.81	2276074.45	Аналитический метод	0.10	Закрепление отсутствует
2475	742397.81	2275989.45	Аналитический метод	0.10	Закрепление отсутствует
2476	742404.19	2275984.81	Аналитический метод	0.10	Закрепление отсутствует
2477	742417.08	2275972.90	Аналитический метод	0.10	Закрепление отсутствует
2478	742433.57	2275960.40	Аналитический метод	0.10	Закрепление отсутствует
2479	742441.03	2275953.47	Аналитический метод	0.10	Закрепление отсутствует
2480	742456.57	2275943.15	Аналитический метод	0.10	Закрепление отсутствует
2481	742473.34	2275930.20	Аналитический метод	0.10	Закрепление отсутствует
2482	742476.27	2275927.23	Аналитический метод	0.10	Закрепление отсутствует
2483	742492.44	2275913.34	Аналитический метод	0.10	Закрепление отсутствует
2484	742517.90	2275894.19	Аналитический метод	0.10	Закрепление отсутствует
2485	742531.74	2275882.63	Аналитический метод	0.10	Закрепление отсутствует
2486	742558.85	2275865.80	Аналитический метод	0.10	Закрепление отсутствует
2487	742580.63	2275846.75	Аналитический метод	0.10	Закрепление отсутствует
2488	742586.44	2275841.75	Аналитический метод	0.10	Закрепление отсутствует
2489	742605.12	2275826.44	Аналитический метод	0.10	Закрепление отсутствует
2490	742620.18	2275813.76	Аналитический метод	0.10	Закрепление отсутствует
2491	742638.17	2275799.53	Аналитический метод	0.10	Закрепление отсутствует
2492	742651.22	2275791.86	Аналитический метод	0.10	Закрепление отсутствует
2493	742673.11	2275774.15	Аналитический метод	0.10	Закрепление отсутствует
2494	742673.77	2275775.09	Аналитический метод	0.10	Закрепление отсутствует
2495	742709.86	2275744.95	Аналитический метод	0.10	Закрепление отсутствует

2. Сведения о характерных точках границ объекта					
Обозначение характерных точек границ	Координаты, м		Метод определения координат характерной точки	Средняя квадратическая погрешность положения характерной точки (Mt), м	Описание обозначения точки на местности (при наличии)
	X	Y			
1	2	3	4	5	6
2496	742721.75	2275736.69	Аналитический метод	0.10	Закрепление отсутствует
2497	742719.56	2275729.68	Аналитический метод	0.10	Закрепление отсутствует
2498	742734.83	2275724.91	Аналитический метод	0.10	Закрепление отсутствует
2499	742735.62	2275727.46	Аналитический метод	0.10	Закрепление отсутствует
2500	742764.94	2275709.01	Аналитический метод	0.10	Закрепление отсутствует
2501	742772.73	2275703.84	Аналитический метод	0.10	Закрепление отсутствует
2502	742802.58	2275682.00	Аналитический метод	0.10	Закрепление отсутствует
2503	742832.11	2275658.84	Аналитический метод	0.10	Закрепление отсутствует
2504	742873.44	2275625.54	Аналитический метод	0.10	Закрепление отсутствует
2505	742881.32	2275619.54	Аналитический метод	0.10	Закрепление отсутствует
2506	742931.52	2275575.09	Аналитический метод	0.10	Закрепление отсутствует
2507	742939.82	2275569.13	Аналитический метод	0.10	Закрепление отсутствует
2508	742948.65	2275562.86	Аналитический метод	0.10	Закрепление отсутствует
2509	742953.94	2275559.63	Аналитический метод	0.10	Закрепление отсутствует
2510	742966.62	2275548.29	Аналитический метод	0.10	Закрепление отсутствует
2511	742970.64	2275537.57	Аналитический метод	0.10	Закрепление отсутствует
2512	742981.02	2275526.08	Аналитический метод	0.10	Закрепление отсутствует
2513	742991.17	2275513.25	Аналитический метод	0.10	Закрепление отсутствует
2514	743002.11	2275510.15	Аналитический метод	0.10	Закрепление отсутствует
2515	743026.58	2275493.92	Аналитический метод	0.10	Закрепление отсутствует
2516	743036.43	2275488.62	Аналитический метод	0.10	Закрепление отсутствует
2517	743043.06	2275486.23	Аналитический метод	0.10	Закрепление отсутствует
2518	743058.58	2275471.56	Аналитический метод	0.10	Закрепление отсутствует
2519	743094.07	2275443.90	Аналитический метод	0.10	Закрепление отсутствует
2520	743109.87	2275425.98	Аналитический метод	0.10	Закрепление отсутствует

2. Сведения о характерных точках границ объекта					
Обозначение характерных точек границ	Координаты, м		Метод определения координат характерной точки	Средняя квадратическая погрешность положения характерной точки (Mt), м	Описание обозначения точки на местности (при наличии)
	X	Y			
1	2	3	4	5	6
2521	743106.65	2275422.01	Аналитический метод	0.10	Закрепление отсутствует
2522	743115.97	2275414.45	Аналитический метод	0.10	Закрепление отсутствует
2523	743118.77	2275417.32	Аналитический метод	0.10	Закрепление отсутствует
2524	743127.22	2275410.13	Аналитический метод	0.10	Закрепление отсутствует
2525	743138.72	2275401.58	Аналитический метод	0.10	Закрепление отсутствует
2526	743148.54	2275396.22	Аналитический метод	0.10	Закрепление отсутствует
2527	743160.74	2275386.81	Аналитический метод	0.10	Закрепление отсутствует
2528	743169.45	2275376.42	Аналитический метод	0.10	Закрепление отсутствует
2529	743176.81	2275370.07	Аналитический метод	0.10	Закрепление отсутствует
2530	743180.40	2275366.48	Аналитический метод	0.10	Закрепление отсутствует
2531	743177.73	2275363.23	Аналитический метод	0.10	Закрепление отсутствует
2532	743187.00	2275355.61	Аналитический метод	0.10	Закрепление отсутствует
2533	743189.54	2275358.70	Аналитический метод	0.10	Закрепление отсутствует
2534	743213.94	2275340.91	Аналитический метод	0.10	Закрепление отсутствует
2535	743213.16	2275340.01	Аналитический метод	0.10	Закрепление отсутствует
2536	743244.28	2275313.25	Аналитический метод	0.10	Закрепление отсутствует
2537	743253.78	2275305.66	Аналитический метод	0.10	Закрепление отсутствует
2538	743268.50	2275295.50	Аналитический метод	0.10	Закрепление отсутствует
2539	743269.07	2275296.18	Аналитический метод	0.10	Закрепление отсутствует
2540	743274.12	2275291.26	Аналитический метод	0.10	Закрепление отсутствует
2541	743294.61	2275276.83	Аналитический метод	0.10	Закрепление отсутствует
2542	743312.08	2275259.42	Аналитический метод	0.10	Закрепление отсутствует
2543	743325.17	2275243.04	Аналитический метод	0.10	Закрепление отсутствует
2544	743327.23	2275239.08	Аналитический метод	0.10	Закрепление отсутствует
2545	743335.62	2275230.85	Аналитический метод	0.10	Закрепление отсутствует

2. Сведения о характерных точках границ объекта					
Обозначение характерных точек границ	Координаты, м		Метод определения координат характерной точки	Средняя квадратическая погрешность положения характерной точки (Mt), м	Описание обозначения точки на местности (при наличии)
	X	Y			
1	2	3	4	5	6
2546	743340.08	2275227.34	Аналитический метод	0.10	Закрепление отсутствует
2547	743337.60	2275224.20	Аналитический метод	0.10	Закрепление отсутствует
2548	743347.01	2275216.76	Аналитический метод	0.10	Закрепление отсутствует
2549	743349.49	2275219.90	Аналитический метод	0.10	Закрепление отсутствует
2550	743357.49	2275214.16	Аналитический метод	0.10	Закрепление отсутствует
2551	743368.77	2275208.25	Аналитический метод	0.10	Закрепление отсутствует
2552	743380.38	2275203.54	Аналитический метод	0.10	Закрепление отсутствует
2553	743388.85	2275199.30	Аналитический метод	0.10	Закрепление отсутствует
2554	743388.09	2275198.37	Аналитический метод	0.10	Закрепление отсутствует
2555	743401.56	2275179.28	Аналитический метод	0.10	Закрепление отсутствует
2556	743412.30	2275170.80	Аналитический метод	0.10	Закрепление отсутствует
2557	743420.55	2275165.56	Аналитический метод	0.10	Закрепление отсутствует
2558	743437.31	2275155.85	Аналитический метод	0.10	Закрепление отсутствует
2559	743452.54	2275149.87	Аналитический метод	0.10	Закрепление отсутствует
2560	743460.11	2275147.62	Аналитический метод	0.10	Закрепление отсутствует
2561	743475.33	2275140.37	Аналитический метод	0.10	Закрепление отсутствует
2562	743485.54	2275135.90	Аналитический метод	0.10	Закрепление отсутствует
2563	743498.77	2275131.17	Аналитический метод	0.10	Закрепление отсутствует
2564	743530.73	2275117.38	Аналитический метод	0.10	Закрепление отсутствует
2565	743576.83	2275095.35	Аналитический метод	0.10	Закрепление отсутствует
2566	743600.38	2275084.72	Аналитический метод	0.10	Закрепление отсутствует
2567	743618.31	2275075.09	Аналитический метод	0.10	Закрепление отсутствует
2568	743635.66	2275070.08	Аналитический метод	0.10	Закрепление отсутствует
2569	743646.93	2275063.48	Аналитический метод	0.10	Закрепление отсутствует
2570	743646.09	2275061.49	Аналитический метод	0.10	Закрепление отсутствует

2. Сведения о характерных точках границ объекта					
Обозначение характерных точек границ	Координаты, м		Метод определения координат характерной точки	Средняя квадратическая погрешность положения характерной точки (Mt), м	Описание обозначения точки на местности (при наличии)
	X	Y			
1	2	3	4	5	6
2571	743657.13	2275056.80	Аналитический метод	0.10	Закрепление отсутствует
2572	743658.06	2275058.99	Аналитический метод	0.10	Закрепление отсутствует
2573	743670.35	2275054.39	Аналитический метод	0.10	Закрепление отсутствует
2574	743682.37	2275049.31	Аналитический метод	0.10	Закрепление отсутствует
2575	743704.77	2275040.80	Аналитический метод	0.10	Закрепление отсутствует
2576	743715.70	2275035.62	Аналитический метод	0.10	Закрепление отсутствует
2577	743788.42	2275008.17	Аналитический метод	0.10	Закрепление отсутствует
2578	743798.69	2275005.14	Аналитический метод	0.10	Закрепление отсутствует
2579	743807.40	2274999.20	Аналитический метод	0.10	Закрепление отсутствует
2580	743811.65	2274998.01	Аналитический метод	0.10	Закрепление отсутствует
2581	743836.98	2274989.24	Аналитический метод	0.10	Закрепление отсутствует
2582	743843.79	2274989.43	Аналитический метод	0.10	Закрепление отсутствует
2583	743843.16	2274986.90	Аналитический метод	0.10	Закрепление отсутствует
2584	743854.80	2274984.00	Аналитический метод	0.10	Закрепление отсутствует
2585	743855.70	2274987.60	Аналитический метод	0.10	Закрепление отсутствует
2586	743907.98	2274976.30	Аналитический метод	0.10	Закрепление отсутствует
2587	743921.07	2274973.31	Аналитический метод	0.10	Закрепление отсутствует
2588	743976.49	2274962.78	Аналитический метод	0.10	Закрепление отсутствует
2589	743986.97	2274961.01	Аналитический метод	0.10	Закрепление отсутствует
2590	744043.96	2274950.14	Аналитический метод	0.10	Закрепление отсутствует
2591	744117.41	2274935.10	Аналитический метод	0.10	Закрепление отсутствует
2592	744147.61	2274928.45	Аналитический метод	0.10	Закрепление отсутствует
2593	744147.13	2274925.75	Аналитический метод	0.10	Закрепление отсутствует
2594	744158.94	2274923.64	Аналитический метод	0.10	Закрепление отсутствует
2595	744159.41	2274926.24	Аналитический метод	0.10	Закрепление отсутствует

2. Сведения о характерных точках границ объекта					
Обозначение характерных точек границ	Координаты, м		Метод определения координат характерной точки	Средняя квадратическая погрешность положения характерной точки (Mt), м	Описание обозначения точки на местности (при наличии)
	X	Y			
1	2	3	4	5	6
2596	744204.45	2274918.93	Аналитический метод	0.10	Закрепление отсутствует
2597	744341.59	2274893.06	Аналитический метод	0.10	Закрепление отсутствует
2598	744342.01	2274895.34	Аналитический метод	0.10	Закрепление отсутствует
2599	744369.10	2274889.95	Аналитический метод	0.10	Закрепление отсутствует
2600	744388.15	2274886.06	Аналитический метод	0.10	Закрепление отсутствует
2601	744412.70	2274881.71	Аналитический метод	0.10	Закрепление отсутствует
2602	744419.87	2274880.21	Аналитический метод	0.10	Закрепление отсутствует
2603	744437.26	2274876.58	Аналитический метод	0.10	Закрепление отсутствует
2604	744453.19	2274874.70	Аналитический метод	0.10	Закрепление отсутствует
2605	744486.41	2274867.94	Аналитический метод	0.10	Закрепление отсутствует
2606	744658.18	2274834.64	Аналитический метод	0.10	Закрепление отсутствует
2607	744716.13	2274822.65	Аналитический метод	0.10	Закрепление отсутствует
2608	744780.35	2274810.18	Аналитический метод	0.10	Закрепление отсутствует
2609	744789.65	2274804.88	Аналитический метод	0.10	Закрепление отсутствует
2610	744805.07	2274803.08	Аналитический метод	0.10	Закрепление отсутствует
2611	744820.11	2274800.01	Аналитический метод	0.10	Закрепление отсутствует
2612	744830.44	2274801.24	Аналитический метод	0.10	Закрепление отсутствует
2613	744854.59	2274795.38	Аналитический метод	0.10	Закрепление отсутствует
2614	744853.84	2274791.46	Аналитический метод	0.10	Закрепление отсутствует
2615	744865.63	2274789.21	Аналитический метод	0.10	Закрепление отсутствует
2616	744866.32	2274792.86	Аналитический метод	0.10	Закрепление отсутствует
2617	744879.02	2274790.29	Аналитический метод	0.10	Закрепление отсутствует
2618	744904.12	2274788.16	Аналитический метод	0.10	Закрепление отсутствует
2619	744928.60	2274784.24	Аналитический метод	0.10	Закрепление отсутствует
2620	744996.83	2274771.22	Аналитический метод	0.10	Закрепление отсутствует

2. Сведения о характерных точках границ объекта					
Обозначение характерных точек границ	Координаты, м		Метод определения координат характерной точки	Средняя квадратическая погрешность положения характерной точки (Mt), м	Описание обозначения точки на местности (при наличии)
	X	Y			
1	2	3	4	5	6
2621	745024.17	2274766.75	Аналитический метод	0.10	Закрепление отсутствует
2622	745024.03	2274765.86	Аналитический метод	0.10	Закрепление отсутствует
2623	745051.44	2274760.42	Аналитический метод	0.10	Закрепление отсутствует
2624	745125.44	2274747.83	Аналитический метод	0.10	Закрепление отсутствует
2625	745248.87	2274727.94	Аналитический метод	0.10	Закрепление отсутствует
2626	745276.56	2274723.73	Аналитический метод	0.10	Закрепление отсутствует
2627	745276.77	2274725.13	Аналитический метод	0.10	Закрепление отсутствует
2628	745315.97	2274717.33	Аналитический метод	0.10	Закрепление отсутствует
2629	745315.42	2274713.71	Аналитический метод	0.10	Закрепление отсутствует
2630	745327.29	2274711.92	Аналитический метод	0.10	Закрепление отсутствует
2631	745327.82	2274715.45	Аналитический метод	0.10	Закрепление отсутствует
2632	745347.85	2274713.14	Аналитический метод	0.10	Закрепление отсутствует
2633	745356.98	2274711.72	Аналитический метод	0.10	Закрепление отсутствует
2634	745400.41	2274704.24	Аналитический метод	0.10	Закрепление отсутствует
2635	745439.89	2274695.18	Аналитический метод	0.10	Закрепление отсутствует
2636	745518.50	2274676.99	Аналитический метод	0.10	Закрепление отсутствует
2637	745527.35	2274675.34	Аналитический метод	0.10	Закрепление отсутствует
2638	745559.89	2274668.35	Аналитический метод	0.10	Закрепление отсутствует
2639	745577.24	2274665.40	Аналитический метод	0.10	Закрепление отсутствует
2640	745592.35	2274662.79	Аналитический метод	0.10	Закрепление отсутствует
2641	745634.38	2274653.65	Аналитический метод	0.10	Закрепление отсутствует
2642	745633.87	2274649.71	Аналитический метод	0.10	Закрепление отсутствует
2643	745645.76	2274648.15	Аналитический метод	0.10	Закрепление отсутствует
2644	745646.28	2274652.10	Аналитический метод	0.10	Закрепление отсутствует
2645	745659.21	2274652.34	Аналитический метод	0.10	Закрепление отсутствует

2. Сведения о характерных точках границ объекта					
Обозначение характерных точек границ	Координаты, м		Метод определения координат характерной точки	Средняя квадратическая погрешность положения характерной точки (Mt), м	Описание обозначения точки на местности (при наличии)
	X	Y			
1	2	3	4	5	6
2646	745676.82	2274650.76	Аналитический метод	0.10	Закрепление отсутствует
2647	745691.38	2274647.48	Аналитический метод	0.10	Закрепление отсутствует
2648	745709.05	2274644.15	Аналитический метод	0.10	Закрепление отсутствует
2649	745708.50	2274640.00	Аналитический метод	0.10	Закрепление отсутствует
2650	745720.40	2274638.44	Аналитический метод	0.10	Закрепление отсутствует
2651	745720.92	2274642.38	Аналитический метод	0.10	Закрепление отсутствует
2652	745741.12	2274641.34	Аналитический метод	0.10	Закрепление отсутствует
2653	745765.10	2274637.58	Аналитический метод	0.10	Закрепление отсутствует
2654	745774.34	2274632.29	Аналитический метод	0.10	Закрепление отсутствует
2655	745804.94	2274627.02	Аналитический метод	0.10	Закрепление отсутствует
2656	745815.39	2274628.95	Аналитический метод	0.10	Закрепление отсутствует
2657	745840.92	2274624.31	Аналитический метод	0.10	Закрепление отсутствует
2658	745849.47	2274623.27	Аналитический метод	0.10	Закрепление отсутствует
2659	745849.22	2274621.72	Аналитический метод	0.10	Закрепление отсутствует
2660	745872.63	2274616.41	Аналитический метод	0.10	Закрепление отсутствует
2661	745910.55	2274610.64	Аналитический метод	0.10	Закрепление отсутствует
2662	745913.25	2274610.20	Аналитический метод	0.10	Закрепление отсутствует
2663	745937.94	2274606.89	Аналитический метод	0.10	Закрепление отсутствует
2664	745953.71	2274603.66	Аналитический метод	0.10	Закрепление отсутствует
2665	745962.69	2274602.82	Аналитический метод	0.10	Закрепление отсутствует
2666	745968.21	2274601.68	Аналитический метод	0.10	Закрепление отсутствует
2667	745977.40	2274598.00	Аналитический метод	0.10	Закрепление отсутствует
2668	745986.58	2274596.11	Аналитический метод	0.10	Закрепление отсутствует
2669	745988.21	2274596.59	Аналитический метод	0.10	Закрепление отсутствует
2670	745989.89	2274595.67	Аналитический метод	0.10	Закрепление отсутствует

2. Сведения о характерных точках границ объекта					
Обозначение характерных точек границ	Координаты, м		Метод определения координат характерной точки	Средняя квадратическая погрешность положения характерной точки (Mt), м	Описание обозначения точки на местности (при наличии)
	X	Y			
1	2	3	4	5	6
2671	746000.05	2274594.40	Аналитический метод	0.10	Закрепление отсутствует
2672	746009.53	2274591.18	Аналитический метод	0.10	Закрепление отсутствует
2673	746033.53	2274584.22	Аналитический метод	0.10	Закрепление отсутствует
2674	746061.35	2274574.61	Аналитический метод	0.10	Закрепление отсутствует
2675	746070.38	2274572.48	Аналитический метод	0.10	Закрепление отсутствует
2676	746105.85	2274565.73	Аналитический метод	0.10	Закрепление отсутствует
2677	746154.73	2274555.68	Аналитический метод	0.10	Закрепление отсутствует
2678	746154.37	2274551.48	Аналитический метод	0.10	Закрепление отсутствует
2679	746174.31	2274549.76	Аналитический метод	0.10	Закрепление отсутствует
2680	746174.59	2274553.01	Аналитический метод	0.10	Закрепление отсутствует
2681	746176.48	2274552.68	Аналитический метод	0.10	Закрепление отсутствует
2682	746180.94	2274550.69	Аналитический метод	0.10	Закрепление отсутствует
2683	746191.19	2274550.35	Аналитический метод	0.10	Закрепление отсутствует
2684	746210.13	2274549.31	Аналитический метод	0.10	Закрепление отсутствует
2685	746220.48	2274549.60	Аналитический метод	0.10	Закрепление отсутствует
2686	746229.51	2274550.28	Аналитический метод	0.10	Закрепление отсутствует
2687	746229.46	2274549.28	Аналитический метод	0.10	Закрепление отсутствует
2688	746246.91	2274548.59	Аналитический метод	0.10	Закрепление отсутствует
2689	746257.02	2274545.88	Аналитический метод	0.10	Закрепление отсутствует
2690	746272.26	2274544.03	Аналитический метод	0.10	Закрепление отсутствует
2691	746277.60	2274543.15	Аналитический метод	0.10	Закрепление отсутствует
2692	746287.51	2274543.17	Аналитический метод	0.10	Закрепление отсутствует
2693	746313.27	2274538.02	Аналитический метод	0.10	Закрепление отсутствует
2694	746330.67	2274533.86	Аналитический метод	0.10	Закрепление отсутствует
2695	746379.38	2274526.48	Аналитический метод	0.10	Закрепление отсутствует

2. Сведения о характерных точках границ объекта					
Обозначение характерных точек границ	Координаты, м		Метод определения координат характерной точки	Средняя квадратическая погрешность положения характерной точки (Mt), м	Описание обозначения точки на местности (при наличии)
	X	Y			
1	2	3	4	5	6
2696	746412.84	2274519.85	Аналитический метод	0.10	Закрепление отсутствует
2697	746428.71	2274518.18	Аналитический метод	0.10	Закрепление отсутствует
2698	746452.99	2274512.14	Аналитический метод	0.10	Закрепление отсутствует
2699	746498.91	2274505.35	Аналитический метод	0.10	Закрепление отсутствует
2700	746529.86	2274500.22	Аналитический метод	0.10	Закрепление отсутствует
2701	746551.62	2274496.75	Аналитический метод	0.10	Закрепление отсутствует
2702	746561.04	2274492.55	Аналитический метод	0.10	Закрепление отсутствует
2703	746591.46	2274487.17	Аналитический метод	0.10	Закрепление отсутствует
2704	746601.88	2274488.87	Аналитический метод	0.10	Закрепление отсутствует
2705	746675.40	2274476.70	Аналитический метод	0.10	Закрепление отсутствует
2706	746749.62	2274465.85	Аналитический метод	0.10	Закрепление отсутствует
2707	746754.17	2274465.04	Аналитический метод	0.10	Закрепление отсутствует
2708	746763.21	2274460.78	Аналитический метод	0.10	Закрепление отсутствует
2709	746775.12	2274457.74	Аналитический метод	0.10	Закрепление отсутствует
2710	746785.10	2274457.37	Аналитический метод	0.10	Закрепление отсутствует
2711	746836.54	2274439.18	Аналитический метод	0.10	Закрепление отсутствует
2712	746836.00	2274436.39	Аналитический метод	0.10	Закрепление отсутствует
2713	746847.78	2274434.11	Аналитический метод	0.10	Закрепление отсутствует
2714	746848.11	2274435.82	Аналитический метод	0.10	Закрепление отсутствует
2715	746867.66	2274430.02	Аналитический метод	0.10	Закрепление отсутствует
2716	746876.87	2274423.56	Аналитический метод	0.10	Закрепление отсутствует
2717	746889.66	2274418.52	Аналитический метод	0.10	Закрепление отсутствует
2718	746899.56	2274417.05	Аналитический метод	0.10	Закрепление отсутствует
2719	746912.11	2274410.80	Аналитический метод	0.10	Закрепление отсутствует
2720	746942.79	2274393.68	Аналитический метод	0.10	Закрепление отсутствует

2. Сведения о характерных точках границ объекта					
Обозначение характерных точек границ	Координаты, м		Метод определения координат характерной точки	Средняя квадратическая погрешность положения характерной точки (Mt), м	Описание обозначения точки на местности (при наличии)
	X	Y			
1	2	3	4	5	6
2721	746952.17	2274389.94	Аналитический метод	0.10	Закрепление отсутствует
2722	746967.78	2274381.28	Аналитический метод	0.10	Закрепление отсутствует
2723	746994.24	2274369.19	Аналитический метод	0.10	Закрепление отсутствует
2724	747050.77	2274339.31	Аналитический метод	0.10	Закрепление отсутствует
2725	747051.66	2274341.06	Аналитический метод	0.10	Закрепление отсутствует
2726	747069.77	2274331.68	Аналитический метод	0.10	Закрепление отсутствует
2727	747072.15	2274319.82	Аналитический метод	0.10	Закрепление отсутствует
2728	747083.91	2274322.18	Аналитический метод	0.10	Закрепление отсутствует
2729	747083.55	2274323.98	Аналитический метод	0.10	Закрепление отсутствует
2730	747090.73	2274320.76	Аналитический метод	0.10	Закрепление отсутствует
2731	747108.18	2274311.13	Аналитический метод	0.10	Закрепление отсутствует
2732	747144.99	2274288.37	Аналитический метод	0.10	Закрепление отсутствует
2733	747157.51	2274279.50	Аналитический метод	0.10	Закрепление отсутствует
2734	747166.17	2274274.68	Аналитический метод	0.10	Закрепление отсутствует
2735	747169.39	2274272.16	Аналитический метод	0.10	Закрепление отсутствует
2736	747175.28	2274263.38	Аналитический метод	0.10	Закрепление отсутствует
2737	747199.69	2274244.47	Аналитический метод	0.10	Закрепление отсутствует
2738	747209.34	2274240.61	Аналитический метод	0.10	Закрепление отсутствует
2739	747215.01	2274236.04	Аналитический метод	0.10	Закрепление отсутствует
2740	747213.27	2274233.68	Аналитический метод	0.10	Закрепление отсутствует
2741	747222.92	2274226.55	Аналитический метод	0.10	Закрепление отсутствует
2742	747224.38	2274228.52	Аналитический метод	0.10	Закрепление отсутствует
2743	747253.16	2274207.95	Аналитический метод	0.10	Закрепление отсутствует
2744	747281.56	2274186.03	Аналитический метод	0.10	Закрепление отсутствует
2745	747349.19	2274128.91	Аналитический метод	0.10	Закрепление отсутствует

2. Сведения о характерных точках границ объекта					
Обозначение характерных точек границ	Координаты, м		Метод определения координат характерной точки	Средняя квадратическая погрешность положения характерной точки (Mt), м	Описание обозначения точки на местности (при наличии)
	X	Y			
1	2	3	4	5	6
2746	747452.49	2274037.33	Аналитический метод	0.10	Закрепление отсутствует
2747	747450.77	2274035.28	Аналитический метод	0.10	Закрепление отсутствует
2748	747459.99	2274027.59	Аналитический метод	0.10	Закрепление отсутствует
2749	747461.65	2274029.58	Аналитический метод	0.10	Закрепление отсутствует
2750	747493.99	2274002.71	Аналитический метод	0.10	Закрепление отсутствует
2751	747548.76	2273958.66	Аналитический метод	0.10	Закрепление отсутствует
2752	747638.49	2273883.82	Аналитический метод	0.10	Закрепление отсутствует
2753	747636.71	2273881.61	Аналитический метод	0.10	Закрепление отсутствует
2754	747646.06	2273874.09	Аналитический метод	0.10	Закрепление отсутствует
2755	747647.81	2273876.26	Аналитический метод	0.10	Закрепление отсутствует
2756	747651.33	2273873.53	Аналитический метод	0.10	Закрепление отсутствует
2757	747656.00	2273868.90	Аналитический метод	0.10	Закрепление отсутствует
2758	747694.27	2273839.75	Аналитический метод	0.10	Закрепление отсутствует
2759	747770.12	2273775.24	Аналитический метод	0.10	Закрепление отсутствует
2760	747786.81	2273759.46	Аналитический метод	0.10	Закрепление отсутствует
2761	747878.51	2273679.13	Аналитический метод	0.10	Закрепление отсутствует
2762	747919.65	2273644.34	Аналитический метод	0.10	Закрепление отсутствует
2763	747924.10	2273640.39	Аналитический метод	0.10	Закрепление отсутствует
2764	747929.45	2273631.20	Аналитический метод	0.10	Закрепление отсутствует
2765	747953.38	2273611.27	Аналитический метод	0.10	Закрепление отсутствует
2766	747963.35	2273607.55	Аналитический метод	0.10	Закрепление отсутствует
2767	748113.36	2273483.67	Аналитический метод	0.10	Закрепление отсутствует
2768	748144.71	2273458.87	Аналитический метод	0.10	Закрепление отсутствует
2769	748145.23	2273459.50	Аналитический метод	0.10	Закрепление отсутствует
2770	748151.29	2273452.50	Аналитический метод	0.10	Закрепление отсутствует

2. Сведения о характерных точках границ объекта					
Обозначение характерных точек границ	Координаты, м		Метод определения координат характерной точки	Средняя квадратическая погрешность положения характерной точки (Mt), м	Описание обозначения точки на местности (при наличии)
	X	Y			
1	2	3	4	5	6
2771	748151.76	2273451.57	Аналитический метод	0.10	Закрепление отсутствует
2772	748148.95	2273445.50	Аналитический метод	0.10	Закрепление отсутствует
2773	748159.85	2273440.47	Аналитический метод	0.10	Закрепление отсутствует
2774	748161.61	2273444.29	Аналитический метод	0.10	Закрепление отсутствует
2775	748168.77	2273436.44	Аналитический метод	0.10	Закрепление отсутствует
2776	748228.92	2273388.06	Аналитический метод	0.10	Закрепление отсутствует
2777	748260.38	2273363.42	Аналитический метод	0.10	Закрепление отсутствует
2778	748267.73	2273356.69	Аналитический метод	0.10	Закрепление отсутствует
2779	748287.13	2273340.89	Аналитический метод	0.10	Закрепление отсутствует
2780	748287.95	2273341.85	Аналитический метод	0.10	Закрепление отсутствует
2781	748297.02	2273332.12	Аналитический метод	0.10	Закрепление отсутствует
2782	748294.22	2273323.25	Аналитический метод	0.10	Закрепление отсутствует
2783	748305.66	2273319.63	Аналитический метод	0.10	Закрепление отсутствует
2784	748306.82	2273323.30	Аналитический метод	0.10	Закрепление отсутствует
2785	748323.74	2273311.34	Аналитический метод	0.10	Закрепление отсутствует
2786	748323.24	2273310.74	Аналитический метод	0.10	Закрепление отсутствует
2787	748343.15	2273290.83	Аналитический метод	0.10	Закрепление отсутствует
2788	748363.68	2273276.44	Аналитический метод	0.10	Закрепление отсутствует
2789	748381.86	2273259.36	Аналитический метод	0.10	Закрепление отсутствует
2790	748397.30	2273246.82	Аналитический метод	0.10	Закрепление отсутствует
2791	748421.57	2273228.62	Аналитический метод	0.10	Закрепление отсутствует
2792	748460.42	2273197.32	Аналитический метод	0.10	Закрепление отсутствует
2793	748498.46	2273164.90	Аналитический метод	0.10	Закрепление отсутствует
2794	748575.27	2273100.92	Аналитический метод	0.10	Закрепление отсутствует
2795	748593.75	2273084.12	Аналитический метод	0.10	Закрепление отсутствует

2. Сведения о характерных точках границ объекта					
Обозначение характерных точек границ	Координаты, м		Метод определения координат характерной точки	Средняя квадратическая погрешность положения характерной точки (Mt), м	Описание обозначения точки на местности (при наличии)
	X	Y			
1	2	3	4	5	6
2796	748613.31	2273068.29	Аналитический метод	0.10	Закрепление отсутствует
2797	748649.71	2273040.28	Аналитический метод	0.10	Закрепление отсутствует
2798	748650.70	2273041.45	Аналитический метод	0.10	Закрепление отсутствует
2799	748653.48	2273038.80	Аналитический метод	0.10	Закрепление отсутствует
2800	748659.44	2273029.53	Аналитический метод	0.10	Закрепление отсутствует
2801	748668.22	2273020.11	Аналитический метод	0.10	Закрепление отсутствует
2802	748676.69	2273014.77	Аналитический метод	0.10	Закрепление отсутствует
2803	748683.54	2273007.16	Аналитический метод	0.10	Закрепление отсутствует
2804	748680.42	2273004.33	Аналитический метод	0.10	Закрепление отсутствует
2805	748688.46	2272995.43	Аналитический метод	0.10	Закрепление отсутствует
2806	748691.28	2272997.98	Аналитический метод	0.10	Закрепление отсутствует
2807	748694.60	2272991.33	Аналитический метод	0.10	Закрепление отсутствует
2808	748702.26	2272983.30	Аналитический метод	0.10	Закрепление отсутствует
2809	748715.45	2272967.76	Аналитический метод	0.10	Закрепление отсутствует
2810	748725.11	2272962.61	Аналитический метод	0.10	Закрепление отсутствует
2811	748728.92	2272958.87	Аналитический метод	0.10	Закрепление отсутствует
2812	748728.65	2272958.62	Аналитический метод	0.10	Закрепление отсутствует
2813	748747.32	2272933.88	Аналитический метод	0.10	Закрепление отсутствует
2814	748755.46	2272925.24	Аналитический метод	0.10	Закрепление отсутствует
2815	748764.35	2272918.80	Аналитический метод	0.10	Закрепление отсутствует
2816	748774.18	2272914.02	Аналитический метод	0.10	Закрепление отсутствует
2817	748784.29	2272897.70	Аналитический метод	0.10	Закрепление отсутствует
2818	748790.57	2272888.72	Аналитический метод	0.10	Закрепление отсутствует
2819	748799.59	2272880.71	Аналитический метод	0.10	Закрепление отсутствует
2820	748796.80	2272877.85	Аналитический метод	0.10	Закрепление отсутствует

2. Сведения о характерных точках границ объекта					
Обозначение характерных точек границ	Координаты, м		Метод определения координат характерной точки	Средняя квадратическая погрешность положения характерной точки (Mt), м	Описание обозначения точки на местности (при наличии)
	X	Y			
1	2	3	4	5	6
2821	748805.38	2272869.46	Аналитический метод	0.10	Закрепление отсутствует
2822	748809.59	2272873.78	Аналитический метод	0.10	Закрепление отсутствует
2823	748816.89	2272873.82	Аналитический метод	0.10	Закрепление отсутствует
2824	748813.66	2272869.65	Аналитический метод	0.10	Закрепление отсутствует
2825	748821.96	2272866.42	Аналитический метод	0.10	Закрепление отсутствует
2826	748838.82	2272855.19	Аналитический метод	0.10	Закрепление отсутствует
2827	748843.75	2272853.05	Аналитический метод	0.10	Закрепление отсутствует
2828	748865.22	2272839.36	Аналитический метод	0.10	Закрепление отсутствует
2829	748883.18	2272825.35	Аналитический метод	0.10	Закрепление отсутствует
2830	748891.27	2272817.37	Аналитический метод	0.10	Закрепление отсутствует
2831	748899.64	2272812.91	Аналитический метод	0.10	Закрепление отсутствует
2832	748912.81	2272804.87	Аналитический метод	0.10	Закрепление отсутствует
2833	748920.33	2272796.54	Аналитический метод	0.10	Закрепление отсутствует
2834	748932.03	2272788.58	Аналитический метод	0.10	Закрепление отсутствует
2835	748938.92	2272782.75	Аналитический метод	0.10	Закрепление отсутствует
2836	748967.14	2272765.51	Аналитический метод	0.10	Закрепление отсутствует
2837	748981.42	2272755.23	Аналитический метод	0.10	Закрепление отсутствует
2838	748981.95	2272755.89	Аналитический метод	0.10	Закрепление отсутствует
2839	748992.06	2272745.03	Аналитический метод	0.10	Закрепление отсутствует
2840	749029.12	2272711.54	Аналитический метод	0.10	Закрепление отсутствует
2841	749030.97	2272709.44	Аналитический метод	0.10	Закрепление отсутствует
2842	749028.05	2272702.51	Аналитический метод	0.10	Закрепление отсутствует
2843	749039.11	2272697.85	Аналитический метод	0.10	Закрепление отсутствует
2844	749040.64	2272701.50	Аналитический метод	0.10	Закрепление отсутствует
2845	749064.05	2272685.63	Аналитический метод	0.10	Закрепление отсутствует

2. Сведения о характерных точках границ объекта					
Обозначение характерных точек границ	Координаты, м		Метод определения координат характерной точки	Средняя квадратическая погрешность положения характерной точки (Mt), м	Описание обозначения точки на местности (при наличии)
	X	Y			
1	2	3	4	5	6
2846	749063.74	2272685.26	Аналитический метод	0.10	Закрепление отсутствует
2847	749067.56	2272679.87	Аналитический метод	0.10	Закрепление отсутствует
2848	749085.66	2272662.06	Аналитический метод	0.10	Закрепление отсутствует
2849	749126.74	2272629.93	Аналитический метод	0.10	Закрепление отсутствует
2850	749128.17	2272631.59	Аналитический метод	0.10	Закрепление отсутствует
2851	749139.06	2272622.70	Аналитический метод	0.10	Закрепление отсутствует
2852	749137.89	2272621.28	Аналитический метод	0.10	Закрепление отсутствует
2853	749162.39	2272597.82	Аналитический метод	0.10	Закрепление отсутствует
2854	749238.79	2272535.10	Аналитический метод	0.10	Закрепление отсутствует
2855	749306.41	2272476.99	Аналитический метод	0.10	Закрепление отсутствует
2856	749325.20	2272459.45	Аналитический метод	0.10	Закрепление отсутствует
2857	749323.51	2272457.31	Аналитический метод	0.10	Закрепление отсутствует
2858	749332.91	2272449.85	Аналитический метод	0.10	Закрепление отсутствует
2859	749334.31	2272451.62	Аналитический метод	0.10	Закрепление отсутствует
2860	749376.57	2272417.92	Аналитический метод	0.10	Закрепление отсутствует
2861	749382.25	2272409.13	Аналитический метод	0.10	Закрепление отсутствует
2862	749405.76	2272389.18	Аналитический метод	0.10	Закрепление отсутствует
2863	749415.34	2272385.02	Аналитический метод	0.10	Закрепление отсутствует
2864	749468.81	2272340.48	Аналитический метод	0.10	Закрепление отсутствует
2865	749578.39	2272251.52	Аналитический метод	0.10	Закрепление отсутствует
2866	749589.84	2272243.18	Аналитический метод	0.10	Закрепление отсутствует
2867	749600.99	2272236.25	Аналитический метод	0.10	Закрепление отсутствует
2868	749613.15	2272229.83	Аналитический метод	0.10	Закрепление отсутствует
2869	749627.49	2272223.71	Аналитический метод	0.10	Закрепление отсутствует
2870	749645.20	2272217.46	Аналитический метод	0.10	Закрепление отсутствует

2. Сведения о характерных точках границ объекта					
Обозначение характерных точек границ	Координаты, м		Метод определения координат характерной точки	Средняя квадратическая погрешность положения характерной точки (Mt), м	Описание обозначения точки на местности (при наличии)
	X	Y			
1	2	3	4	5	6
2871	749657.90	2272213.92	Аналитический метод	0.10	Закрепление отсутствует
2872	749708.17	2272206.61	Аналитический метод	0.10	Закрепление отсутствует
2873	749782.21	2272194.18	Аналитический метод	0.10	Закрепление отсутствует
2874	749860.43	2272185.71	Аналитический метод	0.10	Закрепление отсутствует
2875	749860.15	2272182.89	Аналитический метод	0.10	Закрепление отсутствует
2876	749872.09	2272181.71	Аналитический метод	0.10	Закрепление отсутствует
2877	749872.38	2272184.58	Аналитический метод	0.10	Закрепление отсутствует
2878	750021.38	2272172.14	Аналитический метод	0.10	Закрепление отсутствует
2879	750029.80	2272168.29	Аналитический метод	0.10	Закрепление отсутствует
2880	750039.00	2272166.62	Аналитический метод	0.10	Закрепление отсутствует
2881	750047.40	2272164.40	Аналитический метод	0.10	Закрепление отсутствует
2882	750057.29	2272164.08	Аналитический метод	0.10	Закрепление отсутствует
2883	750125.44	2272136.99	Аналитический метод	0.10	Закрепление отсутствует
2884	750134.70	2272134.49	Аналитический метод	0.10	Закрепление отсутствует
2885	750144.90	2272132.70	Аналитический метод	0.10	Закрепление отсутствует
2886	750152.81	2272132.12	Аналитический метод	0.10	Закрепление отсутствует
2887	750152.89	2272133.26	Аналитический метод	0.10	Закрепление отсутствует
2888	750162.48	2272129.43	Аналитический метод	0.10	Закрепление отсутствует
2889	750172.54	2272118.63	Аналитический метод	0.10	Закрепление отсутствует
2890	750178.10	2272115.73	Аналитический метод	0.10	Закрепление отсутствует
2891	750183.50	2272114.07	Аналитический метод	0.10	Закрепление отсутствует
2892	750184.83	2272113.87	Аналитический метод	0.10	Закрепление отсутствует
2893	750183.78	2272110.60	Аналитический метод	0.10	Закрепление отсутствует
2894	750196.17	2272106.63	Аналитический метод	0.10	Закрепление отсутствует
2895	750199.25	2272116.26	Аналитический метод	0.10	Закрепление отсутствует

2. Сведения о характерных точках границ объекта					
Обозначение характерных точек границ	Координаты, м		Метод определения координат характерной точки	Средняя квадратическая погрешность положения характерной точки (Mt), м	Описание обозначения точки на местности (при наличии)
	X	Y			
1	2	3	4	5	6
2896	750208.74	2272118.29	Аналитический метод	0.10	Закрепление отсутствует
2897	750225.82	2272125.32	Аналитический метод	0.10	Закрепление отсутствует
2898	750230.76	2272126.33	Аналитический метод	0.10	Закрепление отсутствует
2899	750230.82	2272125.54	Аналитический метод	0.10	Закрепление отсутствует
2900	750245.25	2272126.43	Аналитический метод	0.10	Закрепление отсутствует
2901	750272.01	2272124.60	Аналитический метод	0.10	Закрепление отсутствует
2902	750280.02	2272124.85	Аналитический метод	0.10	Закрепление отсутствует
2903	750291.38	2272126.03	Аналитический метод	0.10	Закрепление отсутствует
2904	750306.75	2272129.46	Аналитический метод	0.10	Закрепление отсутствует
2905	750316.36	2272128.70	Аналитический метод	0.10	Закрепление отсутствует
2906	750347.40	2272135.57	Аналитический метод	0.10	Закрепление отсутствует
2907	750356.36	2272140.94	Аналитический метод	0.10	Закрепление отсутствует
2908	750358.17	2272141.35	Аналитический метод	0.10	Закрепление отсутствует
2909	750368.08	2272140.13	Аналитический метод	0.10	Закрепление отсутствует
2910	750380.14	2272141.70	Аналитический метод	0.10	Закрепление отсутствует
2911	750388.83	2272141.92	Аналитический метод	0.10	Закрепление отсутствует
2912	750398.23	2272145.23	Аналитический метод	0.10	Закрепление отсутствует
2913	750507.53	2272136.28	Аналитический метод	0.10	Закрепление отсутствует
2914	750621.32	2272125.98	Аналитический метод	0.10	Закрепление отсутствует
2915	750644.66	2272123.15	Аналитический метод	0.10	Закрепление отсутствует
2916	750644.43	2272120.32	Аналитический метод	0.10	Закрепление отсутствует
2917	750656.39	2272119.34	Аналитический метод	0.10	Закрепление отсутствует
2918	750656.61	2272122.04	Аналитический метод	0.10	Закрепление отсутствует
2919	750696.26	2272120.33	Аналитический метод	0.10	Закрепление отсутствует
2920	750716.58	2272118.73	Аналитический метод	0.10	Закрепление отсутствует

2. Сведения о характерных точках границ объекта					
Обозначение характерных точек границ	Координаты, м		Метод определения координат характерной точки	Средняя квадратическая погрешность положения характерной точки (Mt), м	Описание обозначения точки на местности (при наличии)
	X	Y			
1	2	3	4	5	6
2921	750725.89	2272115.43	Аналитический метод	0.10	Закрепление отсутствует
2922	750739.47	2272113.08	Аналитический метод	0.10	Закрепление отсутствует
2923	750751.07	2272110.02	Аналитический метод	0.10	Закрепление отсутствует
2924	750760.97	2272109.37	Аналитический метод	0.10	Закрепление отсутствует
2925	750790.80	2272099.61	Аналитический метод	0.10	Закрепление отсутствует
2926	750799.01	2272093.96	Аналитический метод	0.10	Закрепление отсутствует
2927	750805.67	2272091.24	Аналитический метод	0.10	Закрепление отсутствует
2928	750817.51	2272085.39	Аналитический метод	0.10	Закрепление отсутствует
2929	750827.02	2272079.67	Аналитический метод	0.10	Закрепление отсутствует
2930	750836.36	2272076.28	Аналитический метод	0.10	Закрепление отсутствует
2931	750859.11	2272059.95	Аналитический метод	0.10	Закрепление отсутствует
2932	750883.42	2272040.59	Аналитический метод	0.10	Закрепление отсутствует
2933	750900.14	2272029.69	Аналитический метод	0.10	Закрепление отсутствует
2934	750906.52	2272022.24	Аналитический метод	0.10	Закрепление отсутствует
2935	750918.98	2272011.59	Аналитический метод	0.10	Закрепление отсутствует
2936	750927.90	2272002.05	Аналитический метод	0.10	Закрепление отсутствует
2937	750934.96	2271992.88	Аналитический метод	0.10	Закрепление отсутствует
2938	750942.47	2271986.35	Аналитический метод	0.10	Закрепление отсутствует
2939	750954.87	2271969.76	Аналитический метод	0.10	Закрепление отсутствует
2940	750962.27	2271960.73	Аналитический метод	0.10	Закрепление отсутствует
2941	750962.98	2271961.22	Аналитический метод	0.10	Закрепление отсутствует
2942	750969.99	2271949.47	Аналитический метод	0.10	Закрепление отсутствует
2943	750968.51	2271948.81	Аналитический метод	0.10	Закрепление отсутствует
2944	750973.45	2271937.87	Аналитический метод	0.10	Закрепление отсутствует
2945	750978.03	2271939.94	Аналитический метод	0.10	Закрепление отсутствует

2. Сведения о характерных точках границ объекта					
Обозначение характерных точек границ	Координаты, м		Метод определения координат характерной точки	Средняя квадратическая погрешность положения характерной точки (Mt), м	Описание обозначения точки на местности (при наличии)
	X	Y			
1	2	3	4	5	6
2946	750986.24	2271933.96	Аналитический метод	0.10	Закрепление отсутствует
2947	750997.08	2271927.21	Аналитический метод	0.10	Закрепление отсутствует
2948	751007.26	2271921.71	Аналитический метод	0.10	Закрепление отсутствует
2949	751006.76	2271920.78	Аналитический метод	0.10	Закрепление отсутствует
2950	751013.24	2271917.11	Аналитический метод	0.10	Закрепление отсутствует
2951	751018.51	2271913.42	Аналитический метод	0.10	Закрепление отсутствует
2952	751033.67	2271905.44	Аналитический метод	0.10	Закрепление отсутствует
2953	751044.91	2271898.95	Аналитический метод	0.10	Закрепление отсутствует
2954	751048.24	2271895.66	Аналитический метод	0.10	Закрепление отсутствует
2955	751061.69	2271885.03	Аналитический метод	0.10	Закрепление отсутствует
2956	751071.50	2271876.65	Аналитический метод	0.10	Закрепление отсутствует
2957	751082.31	2271870.28	Аналитический метод	0.10	Закрепление отсутствует
2958	751087.58	2271861.49	Аналитический метод	0.10	Закрепление отсутствует
2959	751109.62	2271839.84	Аналитический метод	0.10	Закрепление отсутствует
2960	751119.13	2271835.26	Аналитический метод	0.10	Закрепление отсутствует
2961	751151.50	2271804.73	Аналитический метод	0.10	Закрепление отсутствует
2962	751187.41	2271769.69	Аналитический метод	0.10	Закрепление отсутствует
2963	751206.29	2271753.03	Аналитический метод	0.10	Закрепление отсутствует
2964	751220.37	2271742.08	Аналитический метод	0.10	Закрепление отсутствует
2965	751221.15	2271742.90	Аналитический метод	0.10	Закрепление отсутствует
2966	751262.45	2271703.65	Аналитический метод	0.10	Закрепление отсутствует
2967	751272.31	2271693.57	Аналитический метод	0.10	Закрепление отсутствует
2968	751269.20	2271693.30	Аналитический метод	0.10	Закрепление отсутствует
2969	751270.25	2271681.34	Аналитический метод	0.10	Закрепление отсутствует
2970	751283.43	2271682.49	Аналитический метод	0.10	Закрепление отсутствует

2. Сведения о характерных точках границ объекта					
Обозначение характерных точек границ	Координаты, м		Метод определения координат характерной точки	Средняя квадратическая погрешность положения характерной точки (Mt), м	Описание обозначения точки на местности (при наличии)
	X	Y			
1	2	3	4	5	6
2971	751309.68	2271660.25	Аналитический метод	0.10	Закрепление отсутствует
2972	751308.89	2271659.35	Аналитический метод	0.10	Закрепление отсутствует
2973	751330.20	2271638.51	Аналитический метод	0.10	Закрепление отсутствует
2974	751334.69	2271634.68	Аналитический метод	0.10	Закрепление отсутствует
2975	751368.15	2271598.51	Аналитический метод	0.10	Закрепление отсутствует
2976	751383.15	2271578.63	Аналитический метод	0.10	Закрепление отсутствует
2977	751405.46	2271551.36	Аналитический метод	0.10	Закрепление отсутствует
2978	751416.47	2271540.45	Аналитический метод	0.10	Закрепление отсутствует
2979	751436.33	2271523.96	Аналитический метод	0.10	Закрепление отсутствует
2980	751447.92	2271517.82	Аналитический метод	0.10	Закрепление отсутствует
2981	751453.76	2271507.37	Аналитический метод	0.10	Закрепление отсутствует
2982	751472.37	2271485.39	Аналитический метод	0.10	Закрепление отсутствует
2983	751491.61	2271468.72	Аналитический метод	0.10	Закрепление отсутствует
2984	751497.87	2271454.00	Аналитический метод	0.10	Закрепление отсутствует
2985	751504.48	2271456.80	Аналитический метод	0.10	Закрепление отсутствует
2986	751522.28	2271442.73	Аналитический метод	0.10	Закрепление отсутствует
2987	751532.69	2271434.96	Аналитический метод	0.10	Закрепление отсутствует
2988	751546.30	2271426.78	Аналитический метод	0.10	Закрепление отсутствует
2989	751564.47	2271414.57	Аналитический метод	0.10	Закрепление отсутствует
2990	751568.92	2271408.03	Аналитический метод	0.10	Закрепление отсутствует
2991	751582.97	2271402.50	Аналитический метод	0.10	Закрепление отсутствует
2992	751588.86	2271394.55	Аналитический метод	0.10	Закрепление отсутствует
2993	751598.83	2271386.92	Аналитический метод	0.10	Закрепление отсутствует
2994	751609.71	2271380.62	Аналитический метод	0.10	Закрепление отсутствует
2995	751612.15	2271378.24	Аналитический метод	0.10	Закрепление отсутствует

2. Сведения о характерных точках границ объекта					
Обозначение характерных точек границ	Координаты, м		Метод определения координат характерной точки	Средняя квадратическая погрешность положения характерной точки (Mt), м	Описание обозначения точки на местности (при наличии)
	X	Y			
1	2	3	4	5	6
2996	751611.20	2271377.25	Аналитический метод	0.10	Закрепление отсутствует
2997	751614.94	2271373.33	Аналитический метод	0.10	Закрепление отсутствует
2998	751619.47	2271364.18	Аналитический метод	0.10	Закрепление отсутствует
2999	751640.59	2271340.88	Аналитический метод	0.10	Закрепление отсутствует
3000	751650.20	2271336.23	Аналитический метод	0.10	Закрепление отсутствует
3001	751681.76	2271311.92	Аналитический метод	0.10	Закрепление отсутствует
3002	751843.90	2271155.78	Аналитический метод	0.10	Закрепление отсутствует
3003	751867.58	2271133.07	Аналитический метод	0.10	Закрепление отсутствует
3004	751865.38	2271130.68	Аналитический метод	0.10	Закрепление отсутствует
3005	751874.20	2271122.54	Аналитический метод	0.10	Закрепление отсутствует
3006	751876.27	2271124.79	Аналитический метод	0.10	Закрепление отсутствует
3007	751898.47	2271104.41	Аналитический метод	0.10	Закрепление отсутствует
3008	751934.38	2271069.55	Аналитический метод	0.10	Закрепление отсутствует
3009	751957.38	2271048.63	Аналитический метод	0.10	Закрепление отсутствует
3010	751999.17	2271013.52	Аналитический метод	0.10	Закрепление отсутствует
3011	752028.54	2270987.19	Аналитический метод	0.10	Закрепление отсутствует
3012	752046.94	2270971.15	Аналитический метод	0.10	Закрепление отсутствует
3013	752065.54	2270953.79	Аналитический метод	0.10	Закрепление отсутствует
3014	752085.05	2270933.44	Аналитический метод	0.10	Закрепление отсутствует
3015	752102.69	2270920.15	Аналитический метод	0.10	Закрепление отсутствует
3016	752140.65	2270883.19	Аналитический метод	0.10	Закрепление отсутствует
3017	752137.98	2270880.20	Аналитический метод	0.10	Закрепление отсутствует
3018	752146.93	2270872.21	Аналитический метод	0.10	Закрепление отсутствует
3019	752149.59	2270875.19	Аналитический метод	0.10	Закрепление отсутствует
3020	752165.46	2270861.46	Аналитический метод	0.10	Закрепление отсутствует

2. Сведения о характерных точках границ объекта					
Обозначение характерных точек границ	Координаты, м		Метод определения координат характерной точки	Средняя квадратическая погрешность положения характерной точки (Mt), м	Описание обозначения точки на местности (при наличии)
	X	Y			
1	2	3	4	5	6
3021	752207.32	2270820.90	Аналитический метод	0.10	Закрепление отсутствует
3022	752212.28	2270811.64	Аналитический метод	0.10	Закрепление отсутствует
3023	752234.57	2270790.18	Аналитический метод	0.10	Закрепление отсутствует
3024	752244.04	2270785.58	Аналитический метод	0.10	Закрепление отсутствует
3025	752283.04	2270747.52	Аналитический метод	0.10	Закрепление отсутствует
3026	752299.79	2270730.56	Аналитический метод	0.10	Закрепление отсутствует
3027	752310.72	2270720.47	Аналитический метод	0.10	Закрепление отсутствует
3028	752363.26	2270677.50	Аналитический метод	0.10	Закрепление отсутствует
3029	752368.99	2270669.40	Аналитический метод	0.10	Закрепление отсутствует
3030	752376.61	2270662.13	Аналитический метод	0.10	Закрепление отсутствует
3031	752385.02	2270656.85	Аналитический метод	0.10	Закрепление отсутствует
3032	752428.24	2270611.17	Аналитический метод	0.10	Закрепление отсутствует
3033	752445.01	2270592.77	Аналитический метод	0.10	Закрепление отсутствует
3034	752461.28	2270573.69	Аналитический метод	0.10	Закрепление отсутствует
3035	752470.37	2270564.27	Аналитический метод	0.10	Закрепление отсутствует
3036	752477.93	2270558.12	Аналитический метод	0.10	Закрепление отсутствует
3037	752486.64	2270552.59	Аналитический метод	0.10	Закрепление отсутствует
3038	752500.50	2270540.68	Аналитический метод	0.10	Закрепление отсутствует
3039	752521.08	2270521.55	Аналитический метод	0.10	Закрепление отсутствует
3040	752522.54	2270523.28	Аналитический метод	0.10	Закрепление отсутствует
3041	752525.83	2270520.16	Аналитический метод	0.10	Закрепление отсутствует
3042	752522.62	2270516.11	Аналитический метод	0.10	Закрепление отсутствует
3043	752532.03	2270508.65	Аналитический метод	0.10	Закрепление отсутствует
3044	752534.68	2270512.00	Аналитический метод	0.10	Закрепление отсутствует
3045	752542.54	2270504.92	Аналитический метод	0.10	Закрепление отсутствует

2. Сведения о характерных точках границ объекта					
Обозначение характерных точек границ	Координаты, м		Метод определения координат характерной точки	Средняя квадратическая погрешность положения характерной точки (Mt), м	Описание обозначения точки на местности (при наличии)
	X	Y			
1	2	3	4	5	6
3046	752556.70	2270495.45	Аналитический метод	0.10	Закрепление отсутствует
3047	752555.50	2270493.98	Аналитический метод	0.10	Закрепление отсутствует
3048	752569.24	2270483.97	Аналитический метод	0.10	Закрепление отсутствует
3049	752577.07	2270476.43	Аналитический метод	0.10	Закрепление отсутствует
3050	752618.22	2270441.71	Аналитический метод	0.10	Закрепление отсутствует
3051	752628.33	2270435.07	Аналитический метод	0.10	Закрепление отсутствует
3052	752638.36	2270429.50	Аналитический метод	0.10	Закрепление отсутствует
3053	752654.08	2270422.97	Аналитический метод	0.10	Закрепление отсутствует
3054	752673.32	2270416.52	Аналитический метод	0.10	Закрепление отсутствует
3055	752725.94	2270397.35	Аналитический метод	0.10	Закрепление отсутствует
3056	752771.61	2270380.16	Аналитический метод	0.10	Закрепление отсутствует
3057	752770.69	2270377.49	Аналитический метод	0.10	Закрепление отсутствует
3058	752782.04	2270373.59	Аналитический метод	0.10	Закрепление отсутствует
3059	752782.98	2270376.32	Аналитический метод	0.10	Закрепление отсутствует
3060	752817.83	2270365.73	Аналитический метод	0.10	Закрепление отсутствует
3061	752828.25	2270362.52	Аналитический метод	0.10	Закрепление отсутствует
3062	752851.67	2270354.12	Аналитический метод	0.10	Закрепление отсутствует
3063	752874.91	2270344.82	Аналитический метод	0.10	Закрепление отсутствует
3064	752922.38	2270328.97	Аналитический метод	0.10	Закрепление отсутствует
3065	752968.98	2270311.13	Аналитический метод	0.10	Закрепление отсутствует
3066	752967.60	2270307.04	Аналитический метод	0.10	Закрепление отсутствует
3067	752978.97	2270303.21	Аналитический метод	0.10	Закрепление отсутствует
3068	752980.25	2270307.00	Аналитический метод	0.10	Закрепление отсутствует
3069	753016.33	2270294.45	Аналитический метод	0.10	Закрепление отсутствует
3070	753034.78	2270289.48	Аналитический метод	0.10	Закрепление отсутствует

2. Сведения о характерных точках границ объекта					
Обозначение характерных точек границ	Координаты, м		Метод определения координат характерной точки	Средняя квадратическая погрешность положения характерной точки (Mt), м	Описание обозначения точки на местности (при наличии)
	X	Y			
1	2	3	4	5	6
3071	753043.43	2270282.79	Аналитический метод	0.10	Закрепление отсутствует
3072	753072.40	2270272.04	Аналитический метод	0.10	Закрепление отсутствует
3073	753082.85	2270271.53	Аналитический метод	0.10	Закрепление отсутствует
3074	753158.21	2270246.49	Аналитический метод	0.10	Закрепление отсутствует
3075	753250.62	2270208.91	Аналитический метод	0.10	Закрепление отсутствует
3076	753296.76	2270189.68	Аналитический метод	0.10	Закрепление отсутствует
3077	753372.09	2270159.94	Аналитический метод	0.10	Закрепление отсутствует
3078	753371.28	2270157.68	Аналитический метод	0.10	Закрепление отсутствует
3079	753382.56	2270153.60	Аналитический метод	0.10	Закрепление отсутствует
3080	753383.35	2270155.77	Аналитический метод	0.10	Закрепление отсутствует
3081	753437.72	2270137.27	Аналитический метод	0.10	Закрепление отсутствует
3082	753473.48	2270124.49	Аналитический метод	0.10	Закрепление отсутствует
3083	753537.99	2270099.75	Аналитический метод	0.10	Закрепление отсутствует
3084	753565.12	2270092.36	Аналитический метод	0.10	Закрепление отсутствует
3085	753598.57	2270079.33	Аналитический метод	0.10	Закрепление отсутствует
3086	753622.29	2270072.02	Аналитический метод	0.10	Закрепление отсутствует
3087	753648.92	2270060.03	Аналитический метод	0.10	Закрепление отсутствует
3088	753672.55	2270051.67	Аналитический метод	0.10	Закрепление отсутствует
3089	753696.46	2270043.99	Аналитический метод	0.10	Закрепление отсутствует
3090	753719.81	2270035.60	Аналитический метод	0.10	Закрепление отсутствует
3091	753742.57	2270025.16	Аналитический метод	0.10	Закрепление отсутствует
3092	753813.89	2270001.01	Аналитический метод	0.10	Закрепление отсутствует
3093	753884.43	2269975.68	Аналитический метод	0.10	Закрепление отсутствует
3094	753938.93	2269956.61	Аналитический метод	0.10	Закрепление отсутствует
3095	753947.06	2269950.98	Аналитический метод	0.10	Закрепление отсутствует

2. Сведения о характерных точках границ объекта					
Обозначение характерных точек границ	Координаты, м		Метод определения координат характерной точки	Средняя квадратическая погрешность положения характерной точки (Mt), м	Описание обозначения точки на местности (при наличии)
	X	Y			
1	2	3	4	5	6
3096	753959.10	2269945.78	Аналитический метод	0.10	Закрепление отсутствует
3097	753968.86	2269943.69	Аналитический метод	0.10	Закрепление отсутствует
3098	753971.16	2269942.53	Аналитический метод	0.10	Закрепление отсутствует
3099	753978.13	2269934.45	Аналитический метод	0.10	Закрепление отсутствует
3100	754005.55	2269919.20	Аналитический метод	0.10	Закрепление отсутствует
3101	754017.17	2269918.24	Аналитический метод	0.10	Закрепление отсутствует
3102	754024.40	2269915.56	Аналитический метод	0.10	Закрепление отсутствует
3103	754025.05	2269917.23	Аналитический метод	0.10	Закрепление отсутствует
3104	754036.96	2269913.19	Аналитический метод	0.10	Закрепление отсутствует
3105	754038.70	2269912.18	Аналитический метод	0.10	Закрепление отсутствует
3106	754052.25	2269907.64	Аналитический метод	0.10	Закрепление отсутствует
3107	754053.27	2269898.15	Аналитический метод	0.10	Закрепление отсутствует
3108	754065.20	2269899.43	Аналитический метод	0.10	Закрепление отсутствует
3109	754064.80	2269903.16	Аналитический метод	0.10	Закрепление отсутствует
3110	754094.41	2269896.71	Аналитический метод	0.10	Закрепление отсутствует
3111	754113.82	2269893.85	Аналитический метод	0.10	Закрепление отсутствует
3112	754118.22	2269892.04	Аналитический метод	0.10	Закрепление отсутствует
3113	754118.03	2269890.88	Аналитический метод	0.10	Закрепление отсутствует
3114	754122.46	2269888.56	Аналитический метод	0.10	Закрепление отсутствует
3115	754138.86	2269883.68	Аналитический метод	0.10	Закрепление отсутствует
3116	754148.60	2269882.65	Аналитический метод	0.10	Закрепление отсутствует
3117	754170.34	2269873.33	Аналитический метод	0.10	Закрепление отсутствует
3118	754169.36	2269870.52	Аналитический метод	0.10	Закрепление отсутствует
3119	754180.70	2269866.59	Аналитический метод	0.10	Закрепление отсутствует
3120	754181.59	2269869.15	Аналитический метод	0.10	Закрепление отсутствует

2. Сведения о характерных точках границ объекта					
Обозначение характерных точек границ	Координаты, м		Метод определения координат характерной точки	Средняя квадратическая погрешность положения характерной точки (Mt), м	Описание обозначения точки на местности (при наличии)
	X	Y			
1	2	3	4	5	6
3121	754209.09	2269860.48	Аналитический метод	0.10	Закрепление отсутствует
3122	754273.90	2269836.91	Аналитический метод	0.10	Закрепление отсутствует
3123	754330.06	2269816.00	Аналитический метод	0.10	Закрепление отсутствует
3124	754353.06	2269806.08	Аналитический метод	0.10	Закрепление отсутствует
3125	754359.85	2269803.60	Аналитический метод	0.10	Закрепление отсутствует
3126	754377.25	2269799.08	Аналитический метод	0.10	Закрепление отсутствует
3127	754388.05	2269794.19	Аналитический метод	0.10	Закрепление отсутствует
3128	754400.38	2269789.37	Аналитический метод	0.10	Закрепление отсутствует
3129	754406.22	2269787.76	Аналитический метод	0.10	Закрепление отсутствует
3130	754473.54	2269762.66	Аналитический метод	0.10	Закрепление отсутствует
3131	754474.16	2269764.33	Аналитический метод	0.10	Закрепление отсутствует
3132	754485.78	2269758.79	Аналитический метод	0.10	Закрепление отсутствует
3133	754484.31	2269754.74	Аналитический метод	0.10	Закрепление отсутствует
3134	754495.59	2269750.64	Аналитический метод	0.10	Закрепление отсутствует
3135	754496.83	2269754.06	Аналитический метод	0.10	Закрепление отсутствует
3136	754511.30	2269748.60	Аналитический метод	0.10	Закрепление отсутствует
3137	754517.12	2269747.57	Аналитический метод	0.10	Закрепление отсутствует
3138	754516.60	2269746.17	Аналитический метод	0.10	Закрепление отсутствует
3139	754528.91	2269741.94	Аналитический метод	0.10	Закрепление отсутствует
3140	754533.68	2269740.71	Аналитический метод	0.10	Закрепление отсутствует
3141	754540.75	2269737.22	Аналитический метод	0.10	Закрепление отсутствует
3142	754584.22	2269721.34	Аналитический метод	0.10	Закрепление отсутствует
3143	754611.53	2269711.88	Аналитический метод	0.10	Закрепление отсутствует
3144	754704.92	2269676.24	Аналитический метод	0.10	Закрепление отсутствует
3145	754785.24	2269645.25	Аналитический метод	0.10	Закрепление отсутствует

2. Сведения о характерных точках границ объекта					
Обозначение характерных точек границ	Координаты, м		Метод определения координат характерной точки	Средняя квадратическая погрешность положения характерной точки (Mt), м	Описание обозначения точки на местности (при наличии)
	X	Y			
1	2	3	4	5	6
3146	754784.18	2269642.30	Аналитический метод	0.10	Закрепление отсутствует
3147	754795.47	2269638.24	Аналитический метод	0.10	Закрепление отсутствует
3148	754796.50	2269641.08	Аналитический метод	0.10	Закрепление отсутствует
3149	754818.67	2269632.43	Аналитический метод	0.10	Закрепление отсутствует
3150	754842.31	2269624.68	Аналитический метод	0.10	Закрепление отсутствует
3151	754852.89	2269616.56	Аналитический метод	0.10	Закрепление отсутствует
3152	754862.67	2269612.50	Аналитический метод	0.10	Закрепление отсутствует
3153	754882.55	2269606.59	Аналитический метод	0.10	Закрепление отсутствует
3154	754893.29	2269606.80	Аналитический метод	0.10	Закрепление отсутствует
3155	754940.30	2269590.60	Аналитический метод	0.10	Закрепление отсутствует
3156	754988.89	2269572.58	Аналитический метод	0.10	Закрепление отсутствует
3157	754987.95	2269569.76	Аналитический метод	0.10	Закрепление отсутствует
3158	754999.33	2269565.97	Аналитический метод	0.10	Закрепление отсутствует
3159	755000.20	2269568.57	Аналитический метод	0.10	Закрепление отсутствует
3160	755034.32	2269557.28	Аналитический метод	0.10	Закрепление отсутствует
3161	755104.94	2269532.49	Аналитический метод	0.10	Закрепление отсутствует
3162	755128.07	2269523.64	Аналитический метод	0.10	Закрепление отсутствует
3163	755164.11	2269508.46	Аналитический метод	0.10	Закрепление отсутствует
3164	755163.03	2269505.60	Аналитический метод	0.10	Закрепление отсутствует
3165	755174.27	2269501.39	Аналитический метод	0.10	Закрепление отсутствует
3166	755175.32	2269504.18	Аналитический метод	0.10	Закрепление отсутствует
3167	755198.16	2269496.47	Аналитический метод	0.10	Закрепление отсутствует
3168	755268.27	2269469.62	Аналитический метод	0.10	Закрепление отсутствует
3169	755298.54	2269459.13	Аналитический метод	0.10	Закрепление отсутствует
3170	755325.26	2269449.43	Аналитический метод	0.10	Закрепление отсутствует

2. Сведения о характерных точках границ объекта					
Обозначение характерных точек границ	Координаты, м		Метод определения координат характерной точки	Средняя квадратическая погрешность положения характерной точки (Mt), м	Описание обозначения точки на местности (при наличии)
	X	Y			
1	2	3	4	5	6
3171	755351.78	2269439.38	Аналитический метод	0.10	Закрепление отсутствует
3172	755359.68	2269433.45	Аналитический метод	0.10	Закрепление отсутствует
3173	755365.87	2269430.41	Аналитический метод	0.10	Закрепление отсутствует
3174	755374.35	2269425.41	Аналитический метод	0.10	Закрепление отсутствует
3175	755383.53	2269422.21	Аналитический метод	0.10	Закрепление отсутствует
3176	755381.37	2269418.87	Аналитический метод	0.10	Закрепление отсутствует
3177	755391.44	2269412.34	Аналитический метод	0.10	Закрепление отсутствует
3178	755393.61	2269415.69	Аналитический метод	0.10	Закрепление отсутствует
3179	755438.82	2269388.10	Аналитический метод	0.10	Закрепление отсутствует
3180	755455.65	2269377.33	Аналитический метод	0.10	Закрепление отсутствует
3181	755476.00	2269363.22	Аналитический метод	0.10	Закрепление отсутствует
3182	755505.92	2269341.10	Аналитический метод	0.10	Закрепление отсутствует
3183	755510.68	2269337.66	Аналитический метод	0.10	Закрепление отсутствует
3184	755539.72	2269313.49	Аналитический метод	0.10	Закрепление отсутствует
3185	755537.48	2269312.64	Аналитический метод	0.10	Закрепление отсутствует
3186	755541.74	2269301.42	Аналитический метод	0.10	Закрепление отсутствует
3187	755550.46	2269304.73	Аналитический метод	0.10	Закрепление отсутствует
3188	755583.43	2269278.57	Аналитический метод	0.10	Закрепление отсутствует
3189	755602.58	2269262.56	Аналитический метод	0.10	Закрепление отсутствует
3190	755621.32	2269246.36	Аналитический метод	0.10	Закрепление отсутствует
3191	755635.03	2269234.11	Аналитический метод	0.10	Закрепление отсутствует
3192	755632.82	2269233.28	Аналитический метод	0.10	Закрепление отсутствует
3193	755637.08	2269222.06	Аналитический метод	0.10	Закрепление отсутствует
3194	755645.34	2269225.19	Аналитический метод	0.10	Закрепление отсутствует
3195	755678.99	2269198.44	Аналитический метод	0.10	Закрепление отсутствует

2. Сведения о характерных точках границ объекта					
Обозначение характерных точек границ	Координаты, м		Метод определения координат характерной точки	Средняя квадратическая погрешность положения характерной точки (Mt), м	Описание обозначения точки на местности (при наличии)
	X	Y			
1	2	3	4	5	6
3196	755694.16	2269183.07	Аналитический метод	0.10	Закрепление отсутствует
3197	755707.75	2269171.98	Аналитический метод	0.10	Закрепление отсутствует
3198	755708.28	2269172.59	Аналитический метод	0.10	Закрепление отсутствует
3199	755712.31	2269169.31	Аналитический метод	0.10	Закрепление отсутствует
3200	755709.73	2269166.19	Аналитический метод	0.10	Закрепление отсутствует
211	755714.13	2269162.55	Аналитический метод	0.10	Закрепление отсутствует
3201	735524.15	2282094.70	Аналитический метод	0.10	Закрепление отсутствует
3202	735524.51	2282093.76	Аналитический метод	0.10	Закрепление отсутствует
3203	735523.57	2282093.40	Аналитический метод	0.10	Закрепление отсутствует
3204	735523.21	2282094.34	Аналитический метод	0.10	Закрепление отсутствует
3201	735524.15	2282094.70	Аналитический метод	0.10	Закрепление отсутствует
3205	743555.25	2275157.11	Аналитический метод	0.10	Закрепление отсутствует
3206	743555.83	2275156.30	Аналитический метод	0.10	Закрепление отсутствует
3207	743555.02	2275155.72	Аналитический метод	0.10	Закрепление отсутствует
3208	743554.44	2275156.53	Аналитический метод	0.10	Закрепление отсутствует
3205	743555.25	2275157.11	Аналитический метод	0.10	Закрепление отсутствует
3209	745365.32	2274749.31	Аналитический метод	0.10	Закрепление отсутствует
3210	745366.10	2274748.67	Аналитический метод	0.10	Закрепление отсутствует
3211	745365.46	2274747.90	Аналитический метод	0.10	Закрепление отсутствует
3212	745364.69	2274748.54	Аналитический метод	0.10	Закрепление отсутствует
3209	745365.32	2274749.31	Аналитический метод	0.10	Закрепление отсутствует
3213	731691.42	2285623.58	Аналитический метод	0.10	Закрепление отсутствует
3214	731691.68	2285622.61	Аналитический метод	0.10	Закрепление отсутствует
3215	731690.71	2285622.35	Аналитический метод	0.10	Закрепление отсутствует
3216	731690.45	2285623.32	Аналитический метод	0.10	Закрепление отсутствует

2. Сведения о характерных точках границ объекта					
Обозначение характерных точек границ	Координаты, м		Метод определения координат характерной точки	Средняя квадратическая погрешность положения характерной точки (Mt), м	Описание обозначения точки на местности (при наличии)
	X	Y			
1	2	3	4	5	6
3213	731691.42	2285623.58	Аналитический метод	0.10	Закрепление отсутствует
3217	734023.00	2283424.17	Аналитический метод	0.10	Закрепление отсутствует
3218	734023.32	2283423.22	Аналитический метод	0.10	Закрепление отсутствует
3219	734022.38	2283422.90	Аналитический метод	0.10	Закрепление отсутствует
3220	734022.05	2283423.85	Аналитический метод	0.10	Закрепление отсутствует
3217	734023.00	2283424.17	Аналитический метод	0.10	Закрепление отсутствует
3221	751510.57	2271528.96	Аналитический метод	0.10	Закрепление отсутствует
3222	751510.89	2271528.02	Аналитический метод	0.10	Закрепление отсутствует
3223	751509.95	2271527.69	Аналитический метод	0.10	Закрепление отсутствует
3224	751509.62	2271528.64	Аналитический метод	0.10	Закрепление отсутствует
3221	751510.57	2271528.96	Аналитический метод	0.10	Закрепление отсутствует
3225	742087.56	2276300.24	Аналитический метод	0.10	Закрепление отсутствует
3226	742087.90	2276299.30	Аналитический метод	0.10	Закрепление отсутствует
3227	742086.96	2276298.96	Аналитический метод	0.10	Закрепление отсутствует
3228	742086.62	2276299.90	Аналитический метод	0.10	Закрепление отсутствует
3225	742087.56	2276300.24	Аналитический метод	0.10	Закрепление отсутствует
3229	739010.23	2279128.89	Аналитический метод	0.10	Закрепление отсутствует
3230	739010.55	2279127.94	Аналитический метод	0.10	Закрепление отсутствует
3231	739009.60	2279127.62	Аналитический метод	0.10	Закрепление отсутствует
3232	739009.28	2279128.57	Аналитический метод	0.10	Закрепление отсутствует
3229	739010.23	2279128.89	Аналитический метод	0.10	Закрепление отсутствует
3233	733125.22	2284236.63	Аналитический метод	0.10	Закрепление отсутствует
3234	733125.54	2284235.68	Аналитический метод	0.10	Закрепление отсутствует
3235	733124.59	2284235.36	Аналитический метод	0.10	Закрепление отсутствует
3236	733124.27	2284236.31	Аналитический метод	0.10	Закрепление отсутствует

2. Сведения о характерных точках границ объекта					
Обозначение характерных точек границ	Координаты, м		Метод определения координат характерной точки	Средняя квадратическая погрешность положения характерной точки (Mt), м	Описание обозначения точки на местности (при наличии)
	X	Y			
1	2	3	4	5	6
3233	733125.22	2284236.63	Аналитический метод	0.10	Закрепление отсутствует
3237	748800.83	2272949.25	Аналитический метод	0.10	Закрепление отсутствует
3238	748801.10	2272948.28	Аналитический метод	0.10	Закрепление отсутствует
3239	748800.14	2272948.01	Аналитический метод	0.10	Закрепление отсутствует
3240	748799.87	2272948.98	Аналитический метод	0.10	Закрепление отсутствует
3237	748800.83	2272949.25	Аналитический метод	0.10	Закрепление отсутствует
3241	737096.93	2280752.81	Аналитический метод	0.10	Закрепление отсутствует
3242	737097.24	2280751.86	Аналитический метод	0.10	Закрепление отсутствует
3243	737096.29	2280751.55	Аналитический метод	0.10	Закрепление отсутствует
3244	737095.98	2280752.50	Аналитический метод	0.10	Закрепление отсутствует
3241	737096.93	2280752.81	Аналитический метод	0.10	Закрепление отсутствует
3245	739035.82	2279107.31	Аналитический метод	0.10	Закрепление отсутствует
3246	739036.18	2279106.38	Аналитический метод	0.10	Закрепление отсутствует
3247	739035.25	2279106.01	Аналитический метод	0.10	Закрепление отсутствует
3248	739034.89	2279106.95	Аналитический метод	0.10	Закрепление отсутствует
3245	739035.82	2279107.31	Аналитический метод	0.10	Закрепление отсутствует
3249	750042.28	2272211.47	Аналитический метод	0.10	Закрепление отсутствует
3250	750043.11	2272210.91	Аналитический метод	0.10	Закрепление отсутствует
3251	750042.55	2272210.08	Аналитический метод	0.10	Закрепление отсутствует
3252	750041.72	2272210.65	Аналитический метод	0.10	Закрепление отсутствует
3249	750042.28	2272211.47	Аналитический метод	0.10	Закрепление отсутствует
3253	750424.27	2272187.38	Аналитический метод	0.10	Закрепление отсутствует
3254	750425.10	2272186.82	Аналитический метод	0.10	Закрепление отсутствует
3255	750424.54	2272185.99	Аналитический метод	0.10	Закрепление отсутствует
3256	750423.71	2272186.56	Аналитический метод	0.10	Закрепление отсутствует

2. Сведения о характерных точках границ объекта					
Обозначение характерных точек границ	Координаты, м		Метод определения координат характерной точки	Средняя квадратическая погрешность положения характерной точки (Mt), м	Описание обозначения точки на местности (при наличии)
	X	Y			
1	2	3	4	5	6
3253	750424.27	2272187.38	Аналитический метод	0.10	Закрепление отсутствует
3257	731715.52	2285600.35	Аналитический метод	0.10	Закрепление отсутствует
3258	731715.82	2285599.39	Аналитический метод	0.10	Закрепление отсутствует
3259	731714.87	2285599.09	Аналитический метод	0.10	Закрепление отсутствует
3260	731714.57	2285600.04	Аналитический метод	0.10	Закрепление отсутствует
3257	731715.52	2285600.35	Аналитический метод	0.10	Закрепление отсутствует
3261	753427.21	2270182.76	Аналитический метод	0.10	Закрепление отсутствует
3262	753427.85	2270181.99	Аналитический метод	0.10	Закрепление отсутствует
3263	753427.08	2270181.35	Аналитический метод	0.10	Закрепление отсутствует
3264	753426.44	2270182.12	Аналитический метод	0.10	Закрепление отсутствует
3261	753427.21	2270182.76	Аналитический метод	0.10	Закрепление отсутствует
3265	753536.70	2270149.30	Аналитический метод	0.10	Закрепление отсутствует
3266	753537.34	2270148.54	Аналитический метод	0.10	Закрепление отсутствует
3267	753536.57	2270147.89	Аналитический метод	0.10	Закрепление отсутствует
3268	753535.93	2270148.66	Аналитический метод	0.10	Закрепление отсутствует
3265	753536.70	2270149.30	Аналитический метод	0.10	Закрепление отсутствует
3269	753395.55	2270193.78	Аналитический метод	0.10	Закрепление отсутствует
3270	753396.19	2270193.02	Аналитический метод	0.10	Закрепление отсутствует
3271	753395.42	2270192.37	Аналитический метод	0.10	Закрепление отсутствует
3272	753394.78	2270193.14	Аналитический метод	0.10	Закрепление отсутствует
3269	753395.55	2270193.78	Аналитический метод	0.10	Закрепление отсутствует
3273	753505.04	2270160.32	Аналитический метод	0.10	Закрепление отсутствует
3274	753505.68	2270159.56	Аналитический метод	0.10	Закрепление отсутствует
3275	753504.91	2270158.92	Аналитический метод	0.10	Закрепление отсутствует
3276	753504.27	2270159.68	Аналитический метод	0.10	Закрепление отсутствует

2. Сведения о характерных точках границ объекта					
Обозначение характерных точек границ	Координаты, м		Метод определения координат характерной точки	Средняя квадратическая погрешность положения характерной точки (Mt), м	Описание обозначения точки на местности (при наличии)
	X	Y			
1	2	3	4	5	6
3273	753505.04	2270160.32	Аналитический метод	0.10	Закрепление отсутствует
3277	750008.98	2272213.77	Аналитический метод	0.10	Закрепление отсутствует
3278	750009.78	2272213.17	Аналитический метод	0.10	Закрепление отсутствует
3279	750009.18	2272212.37	Аналитический метод	0.10	Закрепление отсутствует
3280	750008.38	2272212.97	Аналитический метод	0.10	Закрепление отсутствует
3277	750008.98	2272213.77	Аналитический метод	0.10	Закрепление отсутствует
3281	750390.97	2272189.68	Аналитический метод	0.10	Закрепление отсутствует
3282	750391.77	2272189.08	Аналитический метод	0.10	Закрепление отсутствует
3283	750391.17	2272188.28	Аналитический метод	0.10	Закрепление отсутствует
3284	750390.37	2272188.88	Аналитический метод	0.10	Закрепление отсутствует
3281	750390.97	2272189.68	Аналитический метод	0.10	Закрепление отсутствует
3285	735498.60	2282116.33	Аналитический метод	0.10	Закрепление отсутствует
3286	735498.92	2282115.38	Аналитический метод	0.10	Закрепление отсутствует
3287	735497.97	2282115.06	Аналитический метод	0.10	Закрепление отсутствует
3288	735497.65	2282116.01	Аналитический метод	0.10	Закрепление отсутствует
3285	735498.60	2282116.33	Аналитический метод	0.10	Закрепление отсутствует
3289	733998.29	2283446.76	Аналитический метод	0.10	Закрепление отсутствует
3290	733998.57	2283445.80	Аналитический метод	0.10	Закрепление отсутствует
3291	733997.61	2283445.51	Аналитический метод	0.10	Закрепление отсутствует
3292	733997.33	2283446.47	Аналитический метод	0.10	Закрепление отсутствует
3289	733998.29	2283446.76	Аналитический метод	0.10	Закрепление отсутствует
3293	742113.60	2276279.20	Аналитический метод	0.10	Закрепление отсутствует
3294	742113.98	2276278.27	Аналитический метод	0.10	Закрепление отсутствует
3295	742113.06	2276277.89	Аналитический метод	0.10	Закрепление отсутствует
3296	742112.68	2276278.82	Аналитический метод	0.10	Закрепление отсутствует

2. Сведения о характерных точках границ объекта					
Обозначение характерных точек границ	Координаты, м		Метод определения координат характерной точки	Средняя квадратическая погрешность положения характерной точки (Mt), м	Описание обозначения точки на местности (при наличии)
	X	Y			
1	2	3	4	5	6
3293	742113.60	2276279.20	Аналитический метод	0.10	Закрепление отсутствует
3297	743525.14	2275171.75	Аналитический метод	0.10	Закрепление отсутствует
3298	743525.69	2275170.91	Аналитический метод	0.10	Закрепление отсутствует
3299	743524.85	2275170.37	Аналитический метод	0.10	Закрепление отсутствует
3300	743524.31	2275171.20	Аналитический метод	0.10	Закрепление отсутствует
3297	743525.14	2275171.75	Аналитический метод	0.10	Закрепление отсутствует
3301	745332.43	2274755.53	Аналитический метод	0.10	Закрепление отсутствует
3302	745333.17	2274754.86	Аналитический метод	0.10	Закрепление отсутствует
3303	745332.51	2274754.12	Аналитический метод	0.10	Закрепление отсутствует
3304	745331.76	2274754.78	Аналитический метод	0.10	Закрепление отсутствует
3301	745332.43	2274755.53	Аналитический метод	0.10	Закрепление отсутствует
3305	747245.21	2274266.64	Аналитический метод	0.10	Закрепление отсутствует
3306	747245.56	2274265.70	Аналитический метод	0.10	Закрепление отсутствует
3307	747244.63	2274265.35	Аналитический метод	0.10	Закрепление отсутствует
3308	747244.27	2274266.29	Аналитический метод	0.10	Закрепление отсутствует
3305	747245.21	2274266.64	Аналитический метод	0.10	Закрепление отсутствует
3309	749447.00	2272406.55	Аналитический метод	0.10	Закрепление отсутствует
3310	749447.35	2272405.62	Аналитический метод	0.10	Закрепление отсутствует
3311	749446.41	2272405.27	Аналитический метод	0.10	Закрепление отсутствует
3312	749446.06	2272406.20	Аналитический метод	0.10	Закрепление отсутствует
3309	749447.00	2272406.55	Аналитический метод	0.10	Закрепление отсутствует
3313	751485.80	2271551.48	Аналитический метод	0.10	Закрепление отсутствует
3314	751486.08	2271550.52	Аналитический метод	0.10	Закрепление отсутствует
3315	751485.12	2271550.24	Аналитический метод	0.10	Закрепление отсутствует
3316	751484.84	2271551.20	Аналитический метод	0.10	Закрепление отсутствует

2. Сведения о характерных точках границ объекта					
Обозначение характерных точек границ	Координаты, м		Метод определения координат характерной точки	Средняя квадратическая погрешность положения характерной точки (Mt), м	Описание обозначения точки на местности (при наличии)
	X	Y			
1	2	3	4	5	6
3313	751485.80	2271551.48	Аналитический метод	0.10	Закрепление отсутствует
3317	753030.15	2270327.75	Аналитический метод	0.10	Закрепление отсутствует
3318	753030.80	2270326.99	Аналитический метод	0.10	Закрепление отсутствует
3319	753030.03	2270326.34	Аналитический метод	0.10	Закрепление отсутствует
3320	753029.39	2270327.11	Аналитический метод	0.10	Закрепление отсутствует
3317	753030.15	2270327.75	Аналитический метод	0.10	Закрепление отсутствует
3321	753061.66	2270316.33	Аналитический метод	0.10	Закрепление отсутствует
3322	753062.30	2270315.57	Аналитический метод	0.10	Закрепление отсутствует
3323	753061.54	2270314.92	Аналитический метод	0.10	Закрепление отсутствует
3324	753060.89	2270315.69	Аналитический метод	0.10	Закрепление отсутствует
3321	753061.66	2270316.33	Аналитический метод	0.10	Закрепление отсутствует
3325	748777.48	2272973.24	Аналитический метод	0.10	Закрепление отсутствует
3326	748777.71	2272972.26	Аналитический метод	0.10	Закрепление отсутствует
3327	748776.73	2272972.04	Аналитический метод	0.10	Закрепление отсутствует
3328	748776.51	2272973.01	Аналитический метод	0.10	Закрепление отсутствует
3325	748777.48	2272973.24	Аналитический метод	0.10	Закрепление отсутствует
3329	749473.30	2272385.84	Аналитический метод	0.10	Закрепление отсутствует
3330	749473.69	2272384.92	Аналитический метод	0.10	Закрепление отсутствует
3331	749472.77	2272384.53	Аналитический метод	0.10	Закрепление отсутствует
3332	749472.38	2272385.45	Аналитический метод	0.10	Закрепление отсутствует
3329	749473.30	2272385.84	Аналитический метод	0.10	Закрепление отсутствует
3333	747271.51	2274245.93	Аналитический метод	0.10	Закрепление отсутствует
3334	747271.90	2274245.01	Аналитический метод	0.10	Закрепление отсутствует
3335	747270.98	2274244.62	Аналитический метод	0.10	Закрепление отсутствует
3336	747270.59	2274245.53	Аналитический метод	0.10	Закрепление отсутствует


2. Сведения о характерных точках границ объекта					
Обозначение характерных точек границ	Координаты, м		Метод определения координат характерной точки	Средняя квадратическая погрешность положения характерной точки (Mt), м	Описание обозначения точки на местности (при наличии)
	X	Y			
1	2	3	4	5	6
3333	747271.51	2274245.93	Аналитический метод	0.10	Закрепление отсутствует
3337	737122.33	2280731.01	Аналитический метод	0.10	Закрепление отсутствует
3338	737122.69	2280730.07	Аналитический метод	0.10	Закрепление отсутствует
3339	737121.75	2280729.72	Аналитический метод	0.10	Закрепление отсутствует
3340	737121.40	2280730.65	Аналитический метод	0.10	Закрепление отсутствует
3337	737122.33	2280731.01	Аналитический метод	0.10	Закрепление отсутствует
3. Сведения о характерных точках части (частей) границы объекта					
Обозначение характерных точек части границы	Координаты, м		Метод определения координат характерной точки	Средняя квадратическая погрешность положения характерной точки (Mt), м	Описание обозначения точки на местности (при наличии)
	X	Y			
1	2	3	4	5	6
-	-	-	-	-	-

Раздел 3							
Сведения о местоположении измененных (уточненных) границ объекта							
1. Система координат -							
2. Сведения о характерных точках границ объекта							
Обозначение характерных точек границ	Существующие координаты, м		Измененные (уточненные) координаты, м		Метод определения координат характерной точки	Средняя квадратическая погрешность положения характерной точки (Mt), м	Описание обозначения точки на местности (при наличии)
	X	Y	X	Y			
1	2	3	4	5	6	7	8
-	-	-	-	-	-	-	
3. Сведения о характерных точках части (частей) границы объекта							
Обозначение характерных точек части границы	Существующие координаты, м		Измененные (уточненные) координаты, м		Метод определения координат характерной точки	Средняя квадратическая погрешность положения характерной точки (Mt), м	Описание обозначения точки на местности (при наличии)
	X	Y	X	Y			
1	2	3	4	5	6	7	8
-	-	-	-	-	-	-	

Схема расположения границ публичного сервитута

Выносной лист 1

Томская область, Александровский район,
Александровское сельское поселение

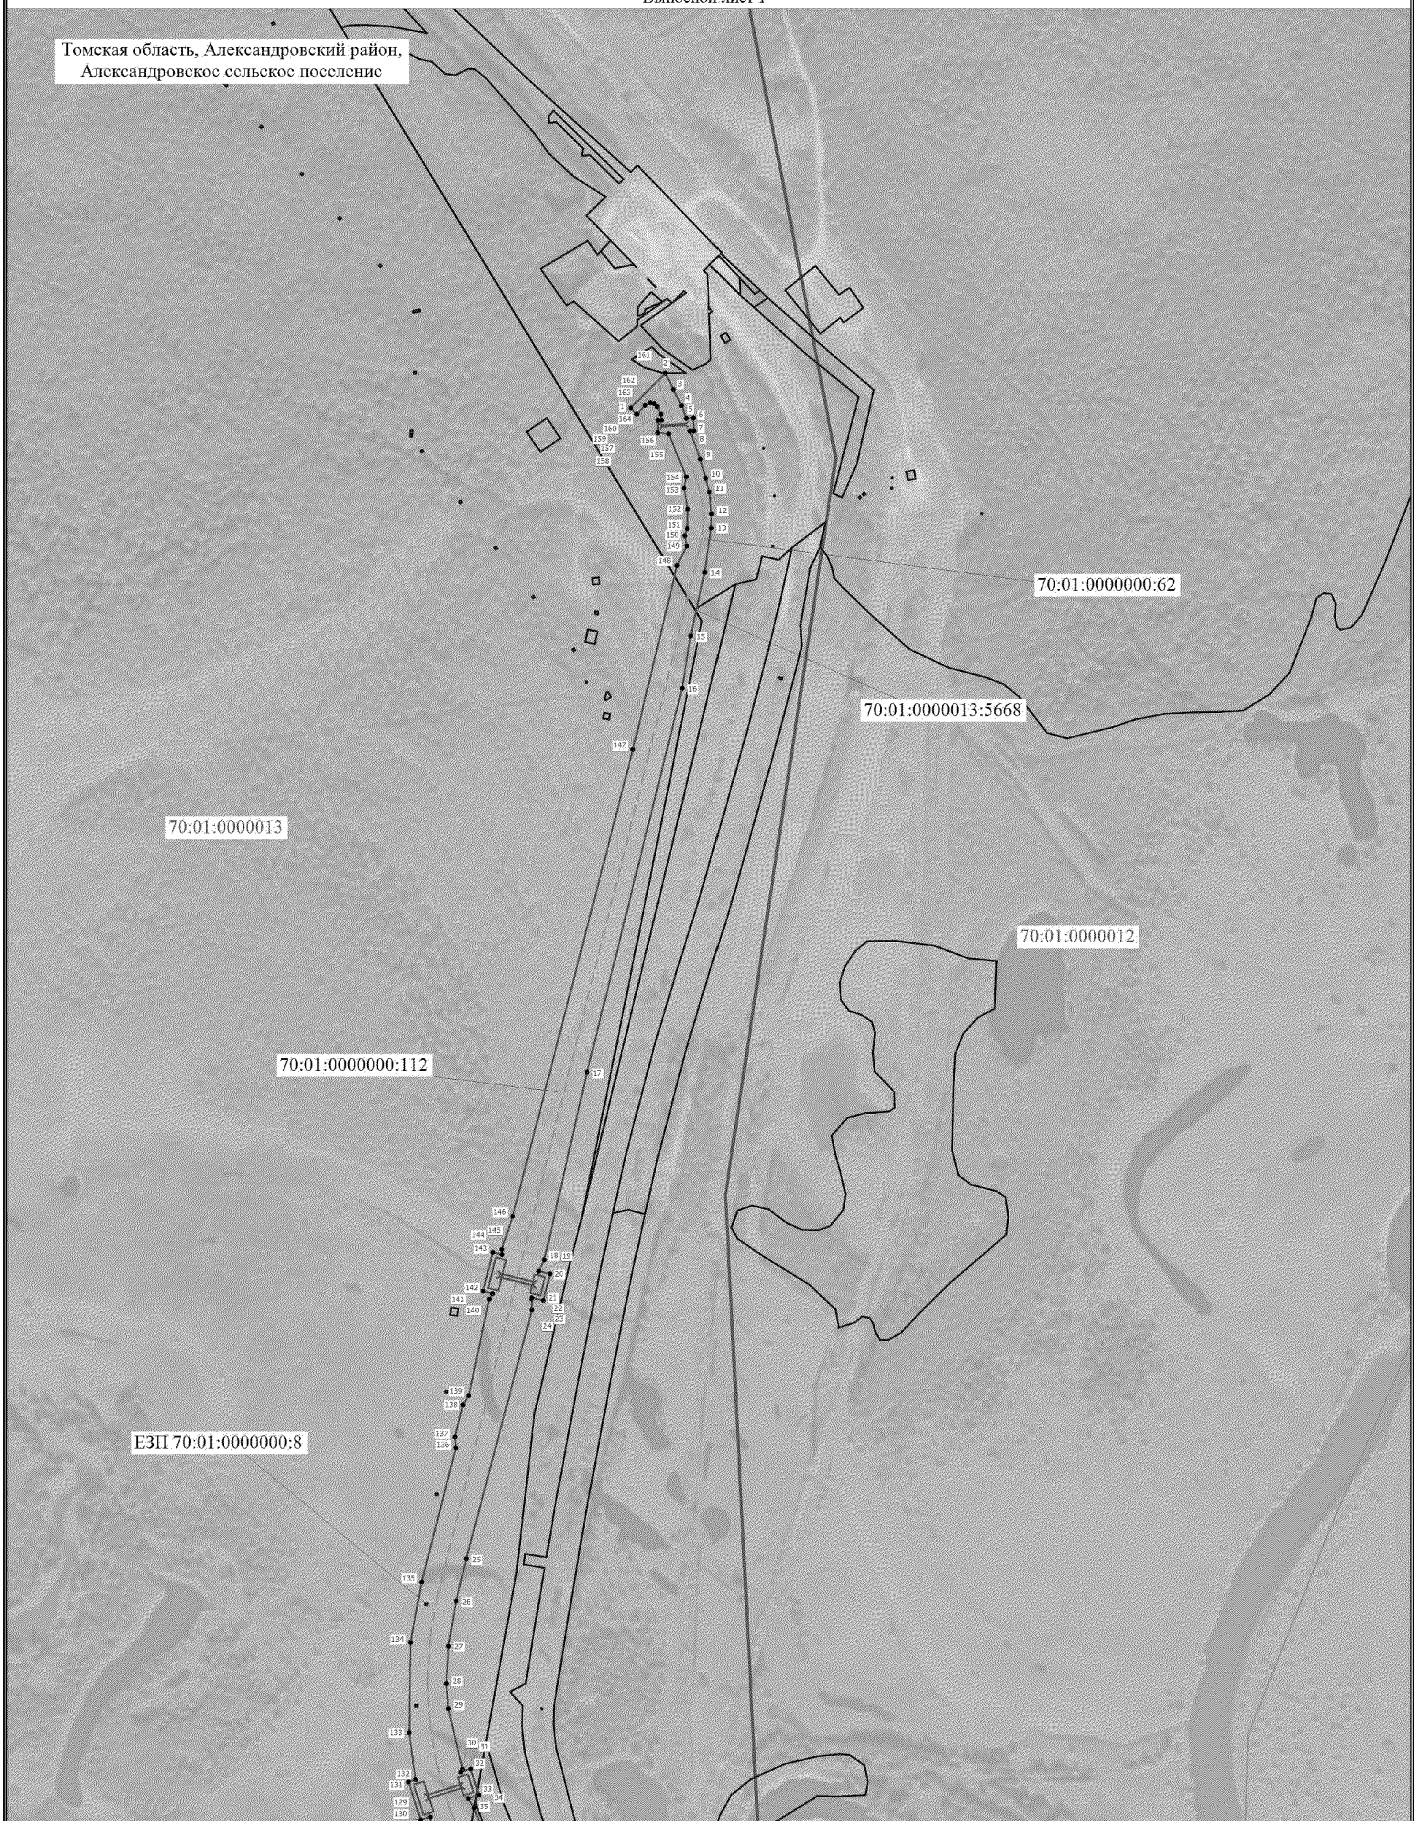


Условные обозначения расположены на основном листе

Масштаб 1:5000

Схема расположения границ публичного сервитута

Выносной лист 2

Томская область, Александровский район,
Александровское сельское поселение

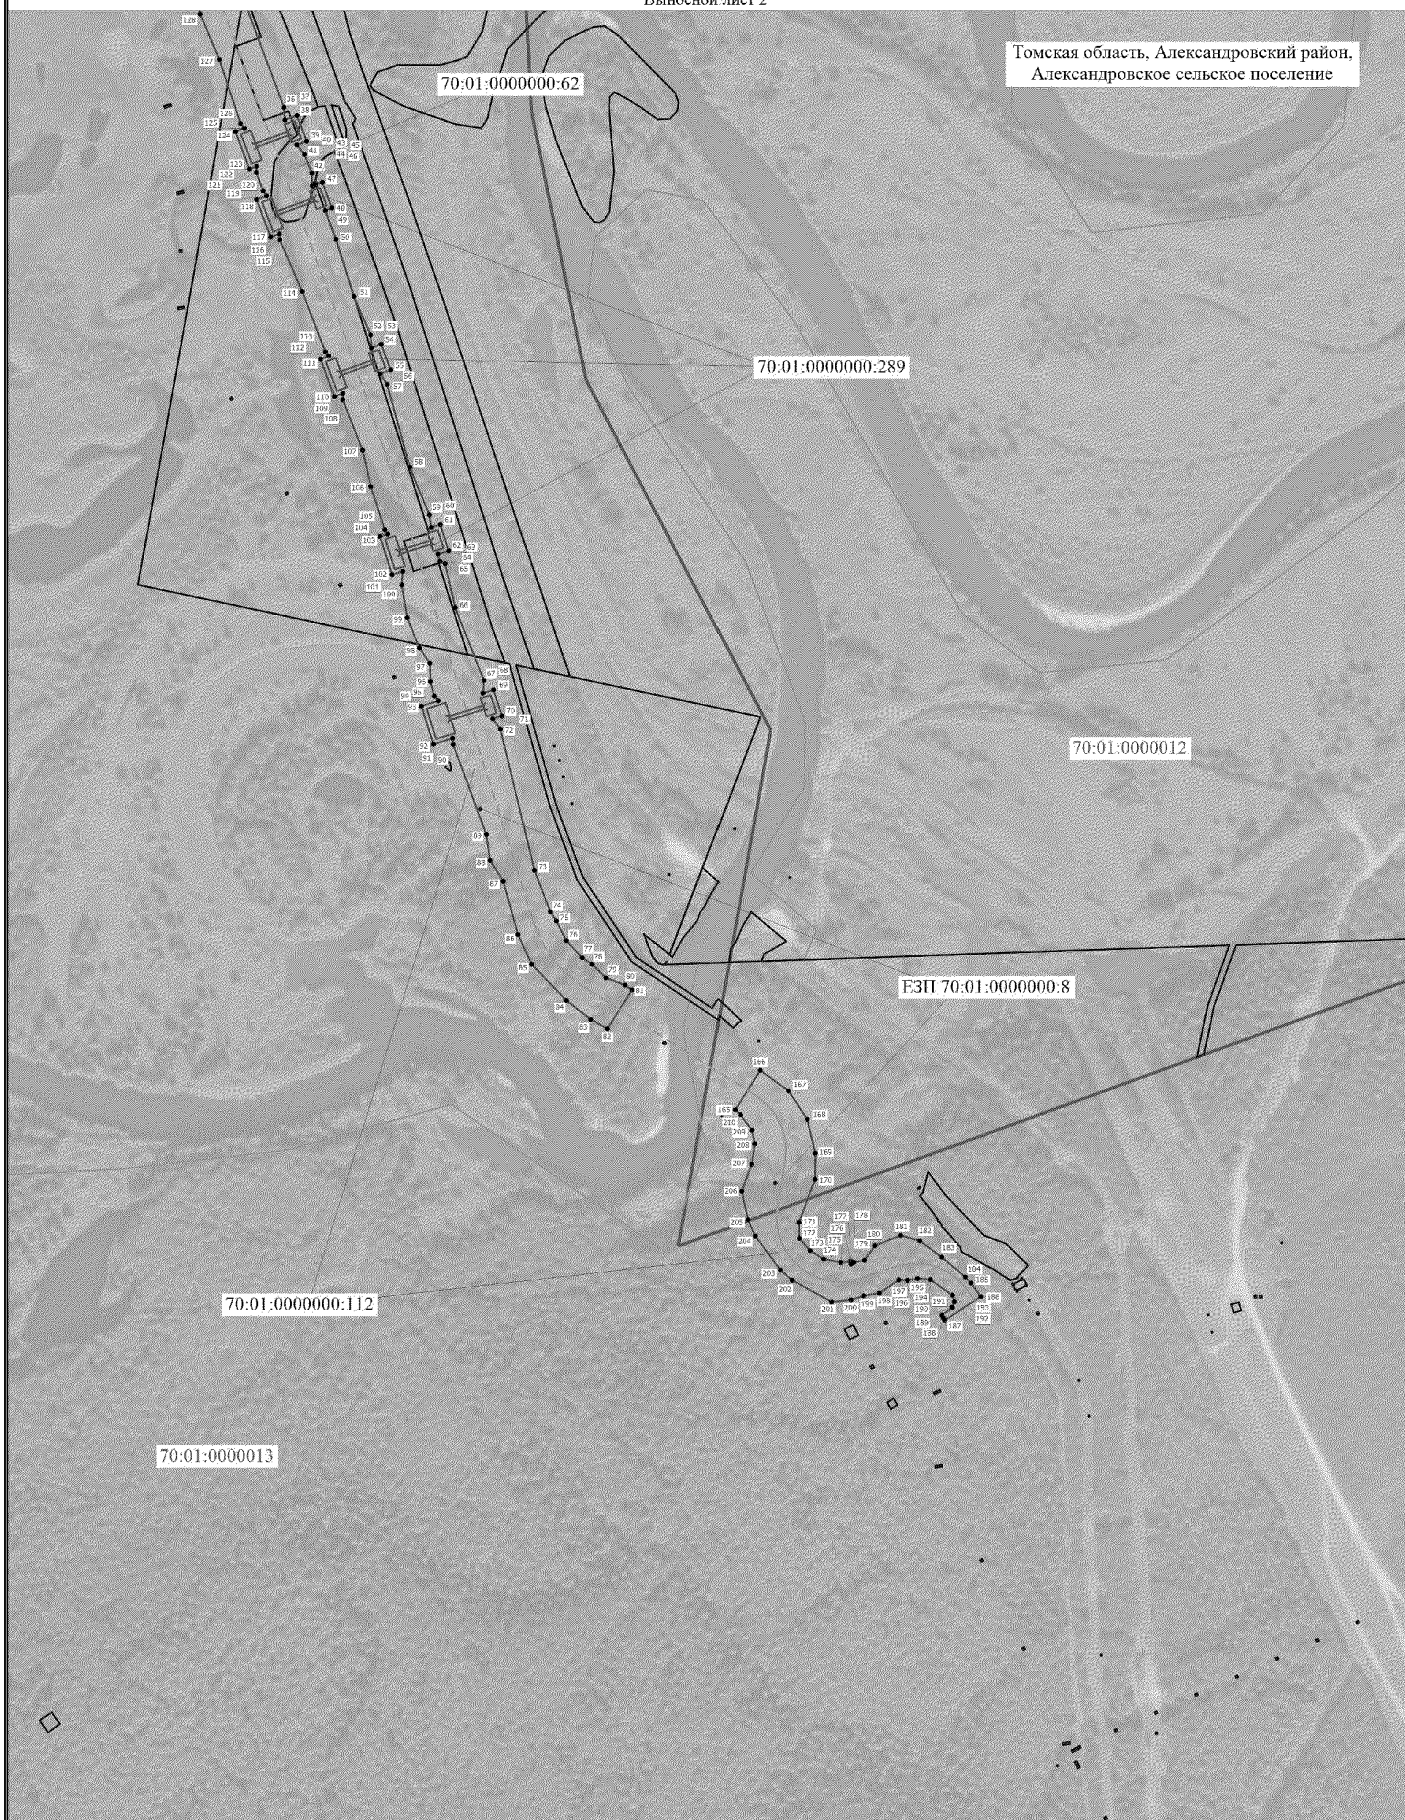

Условные обозначения расположены на основном листе

Масштаб 1:5000

Схема расположения границ публичного сервитута

Выносной лист 3

Томская область, Александровский район,
Александровское сельское поселение

70:01:0000013

70:01:0000000:112

Условные обозначения расположены на основном листе

Масштаб 1:5000

Схема расположения границ публичного сервитута

Выносной лист 4

Томская область, Александровский район,
Александровское сельское поселение




Условные обозначения расположены на основном листе

Масштаб 1:5000

Схема расположения границ публичного сервитута

Выносной лист 5

Томская область, Александровский район,
Александровское сельское поселение

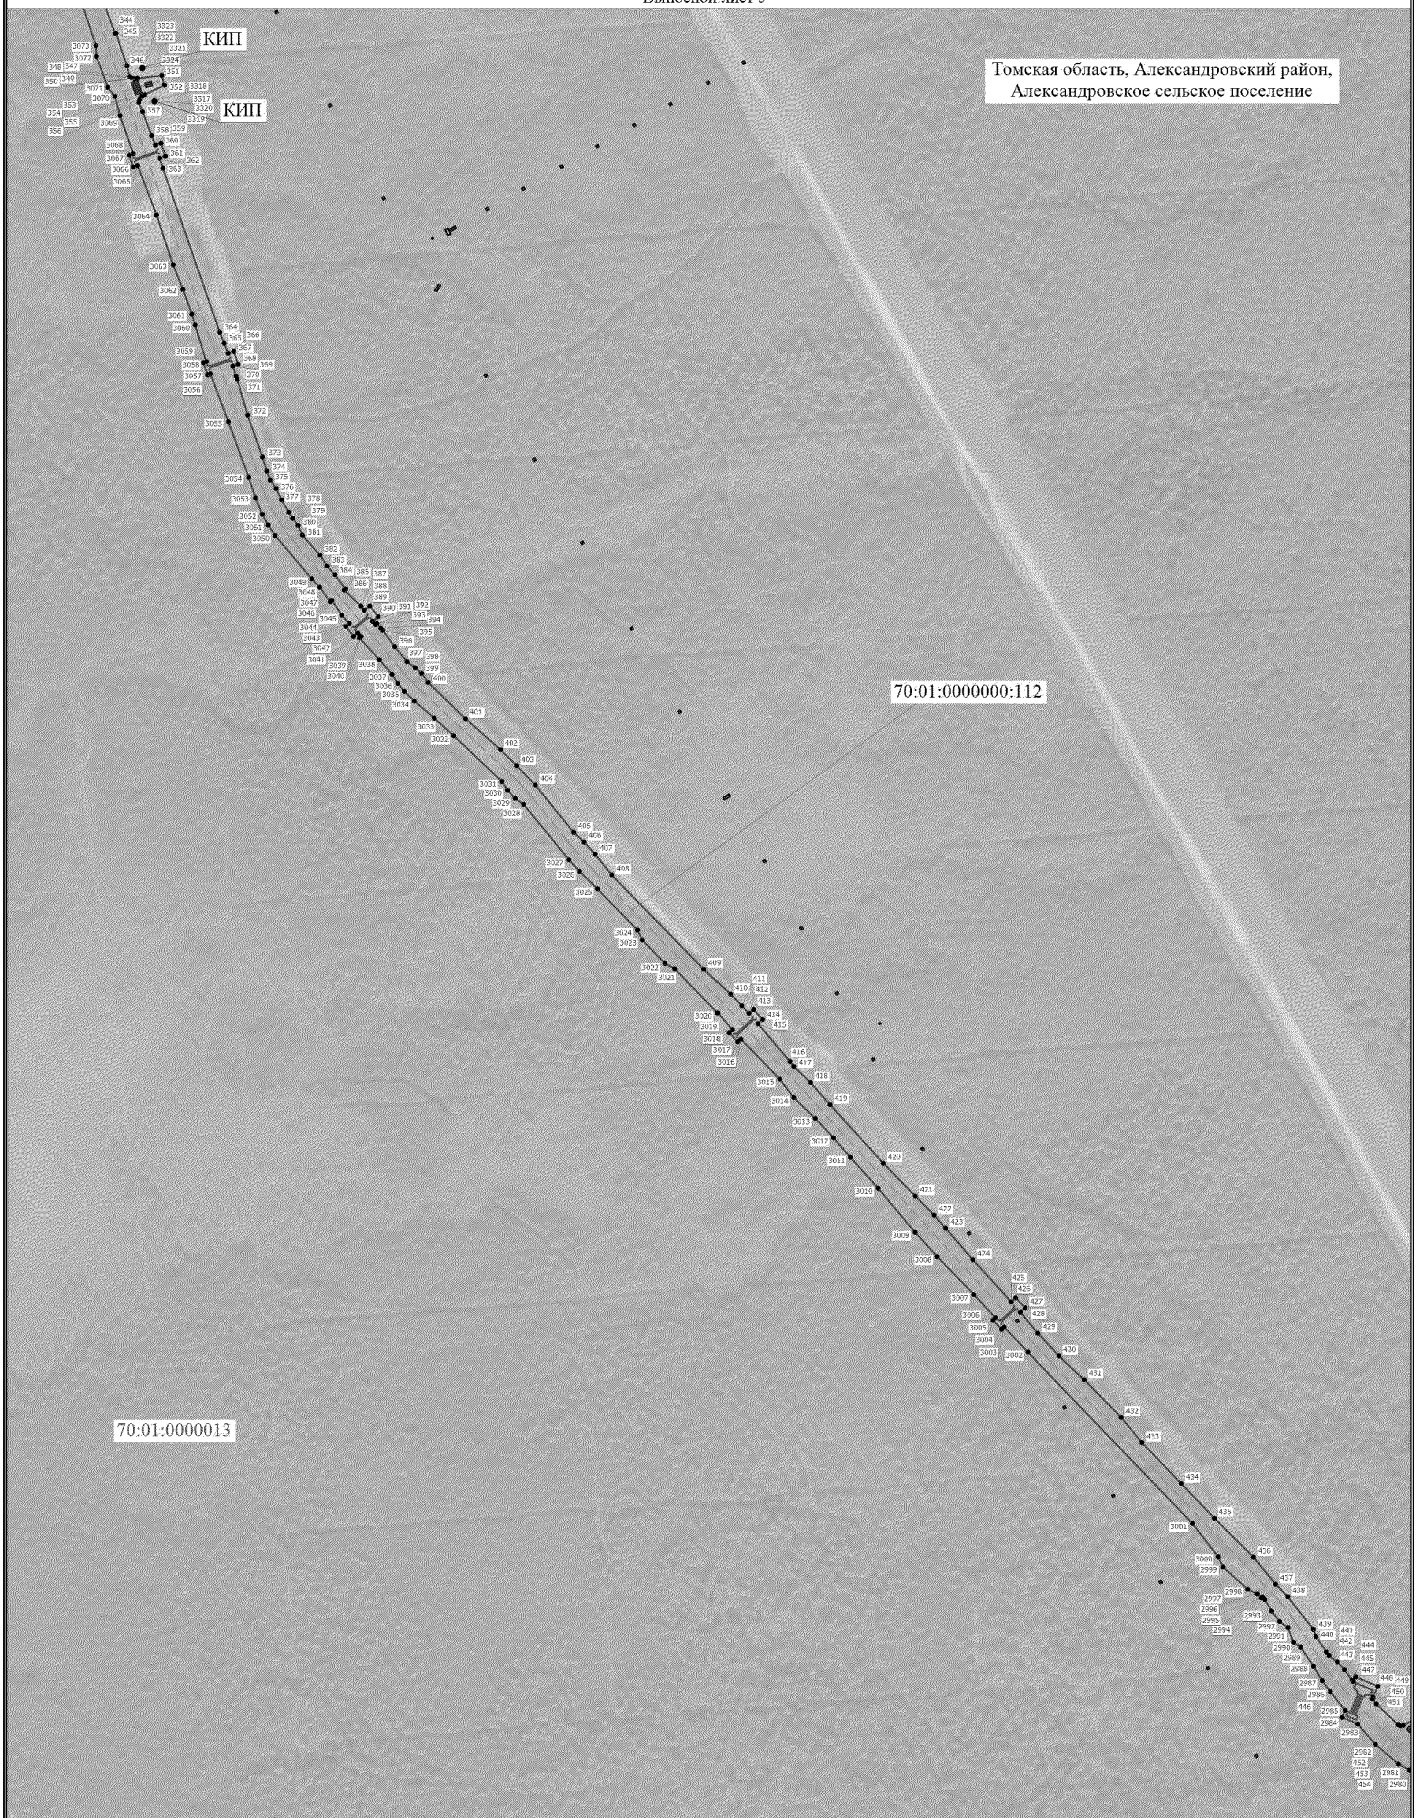


Условные обозначения расположены на основном листе

Масштаб 1:5000

Схема расположения границ публичного сервитута

Выносной лист 6

Томская область, Александровский район,
Александровское сельское поселение

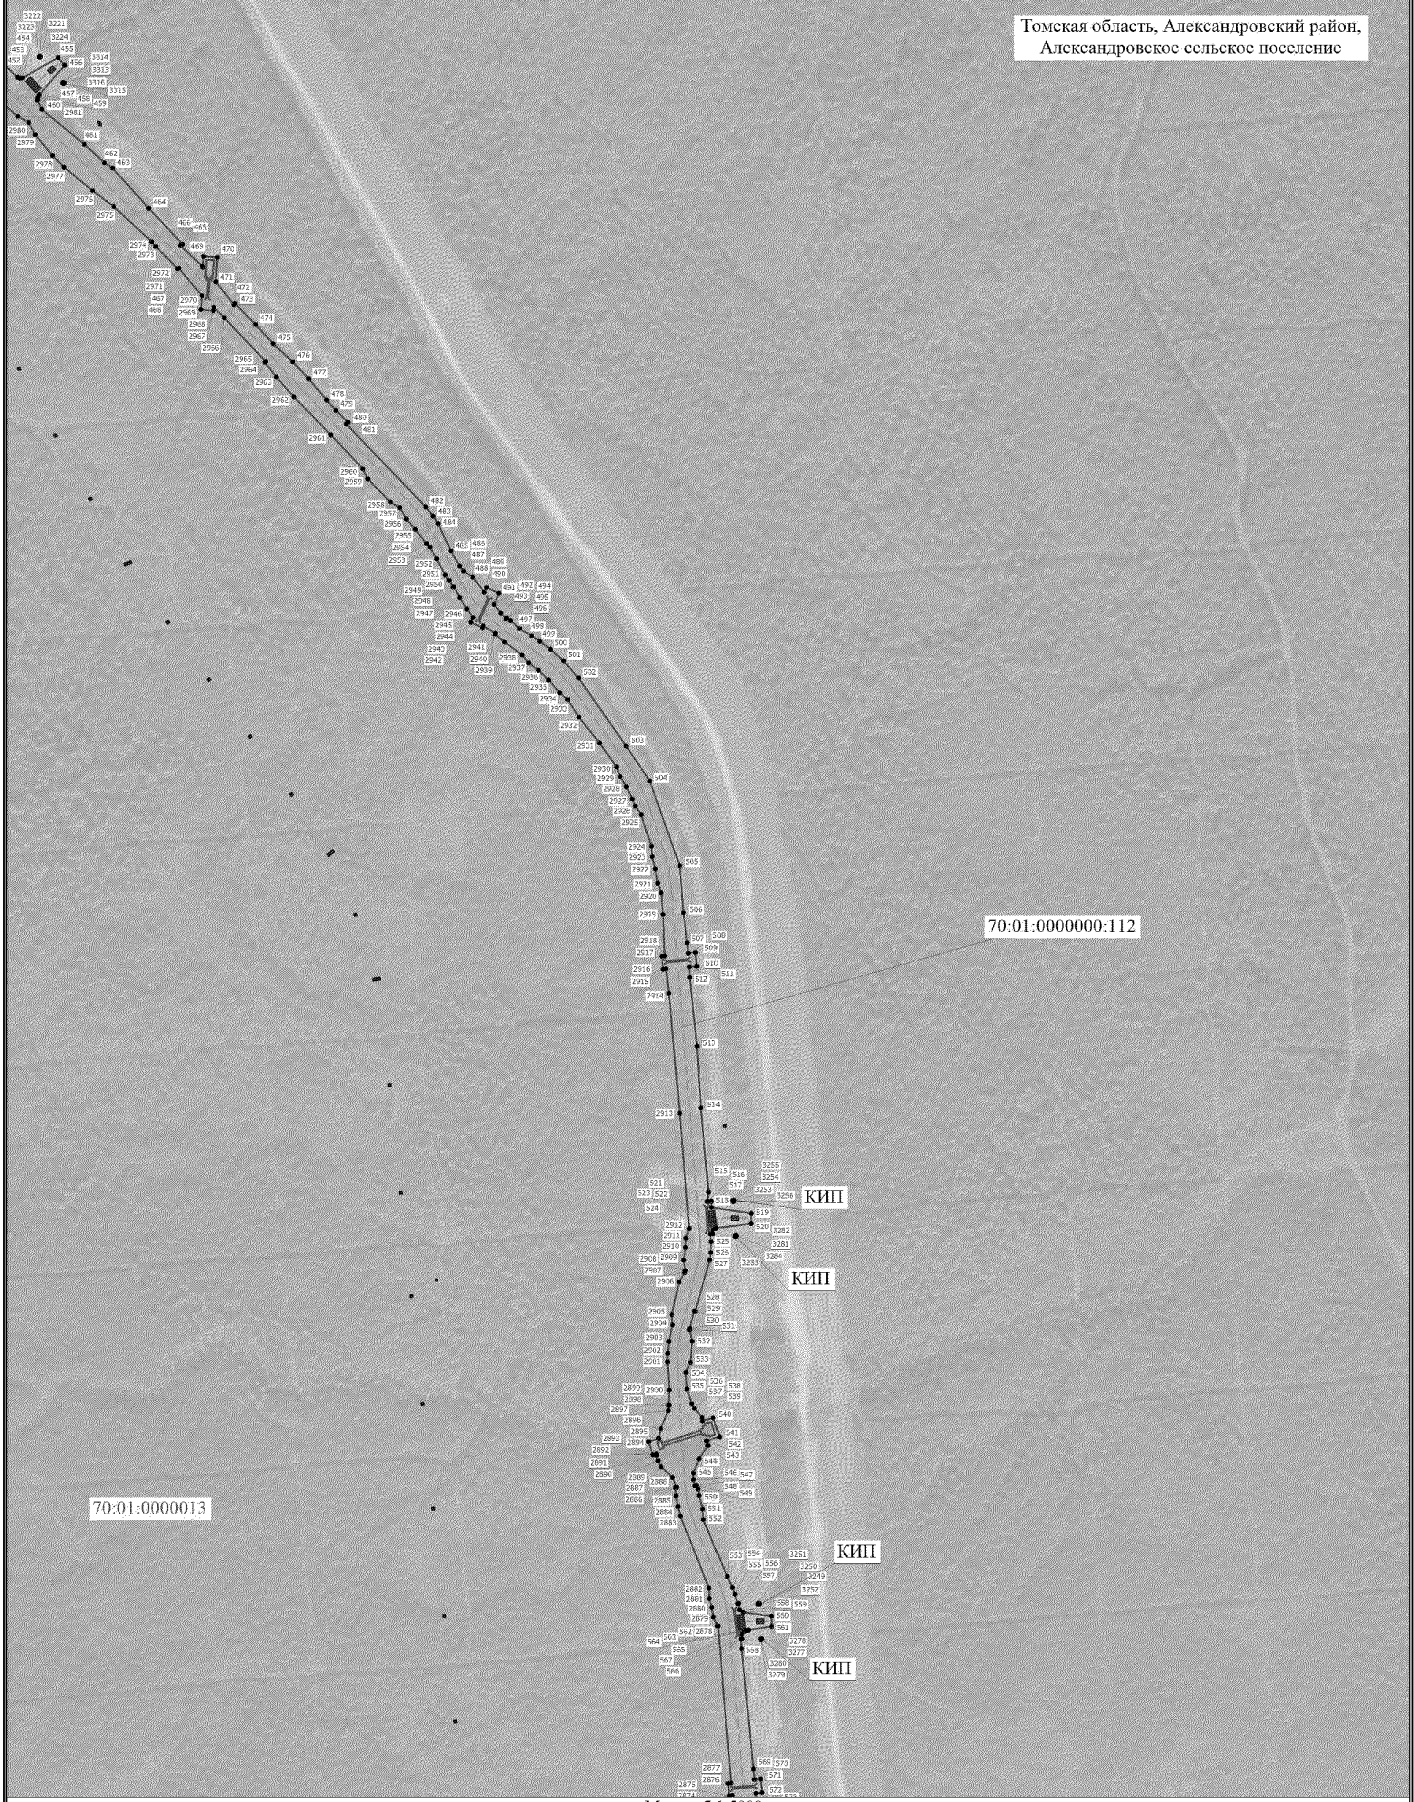

Условные обозначения расположены на основном листе

Масштаб 1:5000

Схема расположения границ публичного сервитута

Выносной лист 7

Томская область, Александровский район,
Александровское сельское поселение



Условные обозначения расположены на основном листе

Масштаб 1:5000

Схема расположения границ публичного сервитута

Выносной лист 8

Томская область, Александровский район,
Александровское сельское поселение

70:01:0000000:112

70:01:00000013

КИП

КИП

Условные обозначения расположены на основном листе

Масштаб 1:5000

Схема расположения границ публичного сервитута

Выносной лист 9

Томская область, Александровский район,
Александровское сельское поселение

70:01:0000000:112

КИП

КИП

70:01:0000013

Условные обозначения расположены на основном листе

Масштаб 1:5000

Схема расположения границ публичного сервитута

Выносной лист 10

Томская область, Александровский район,
Александровское сельское поселение




Условные обозначения расположены на основном листе

Масштаб 1:5000

Схема расположения границ публичного сервитута

Выносной лист 11

Томская область, Александровский район,
Александровское сельское поселение

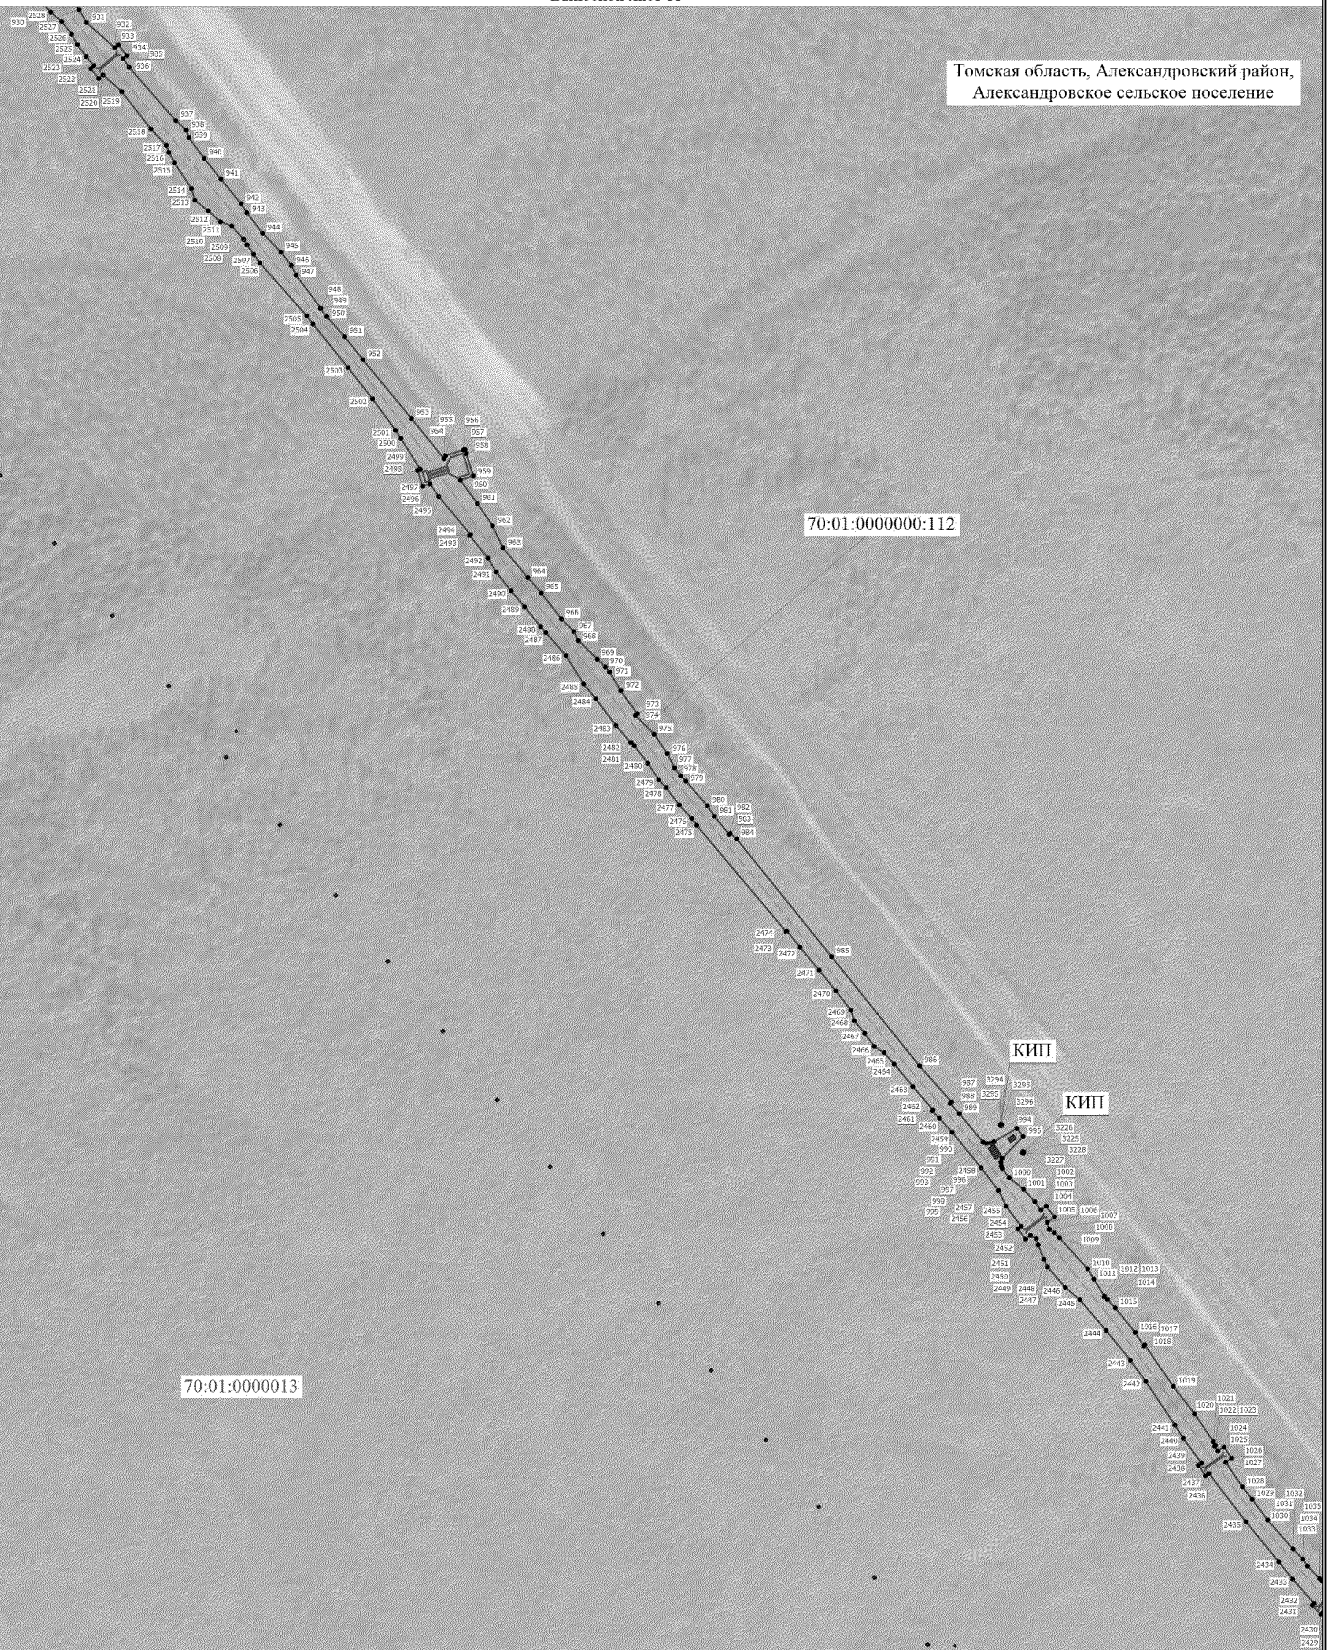

70:01:0000013

70:01:0000000:112

КНП

КИП


Условные обозначения расположены на основном листе

Масштаб 1:5000

Схема расположения границ публичного сервитута

Выносной лист 12

Томская область, Александровский район,
Александровское сельское поселение

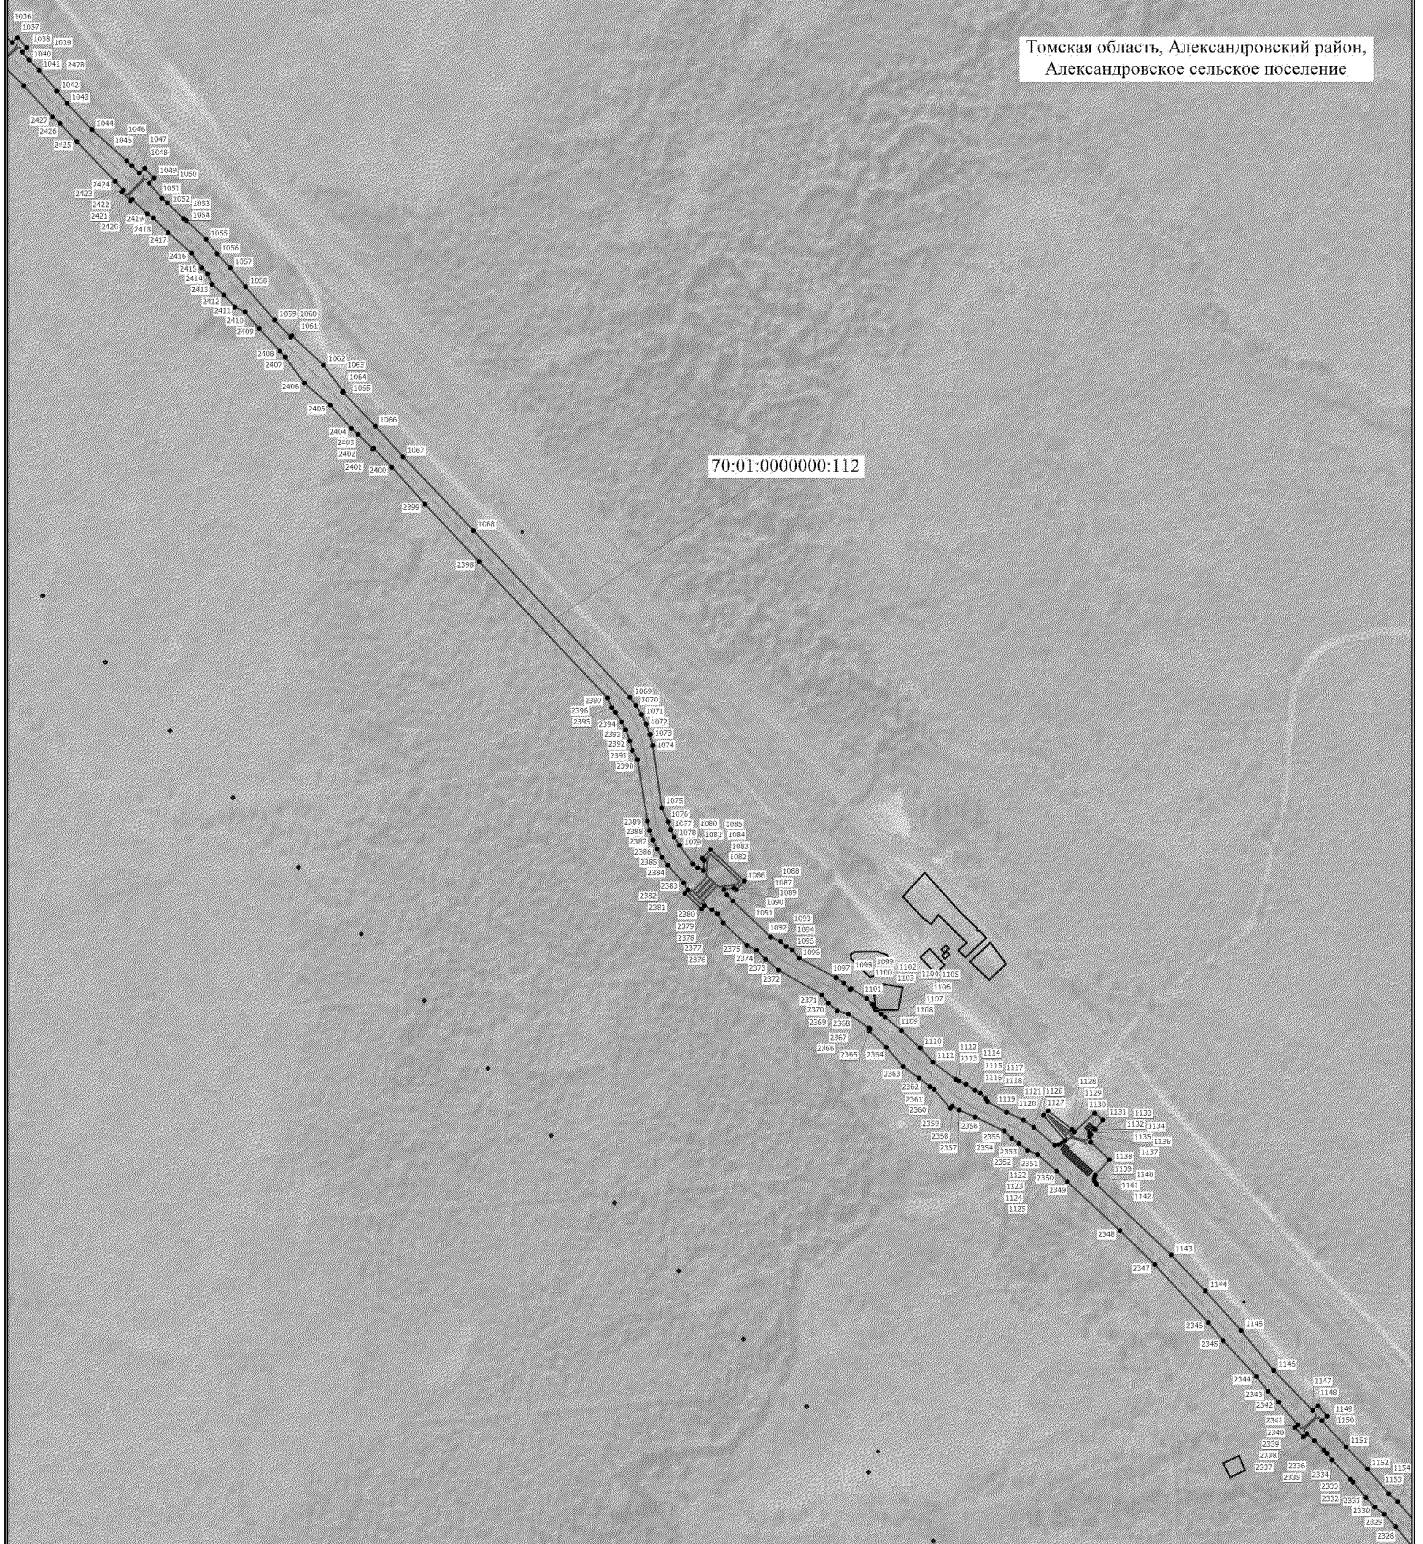

70:01:0000013

70:01:0000000:112

Условные обозначения расположены на основном листе

Масштаб 1:5000

Выносной лист 13

70:01:0000013

70:01:0000000:112

КНП


КИП

Масштаб 1:5000

Схема расположения границ публичного сервитута

Выносной лист 14

Томская область, Александровский район,
Александровское сельское поселение

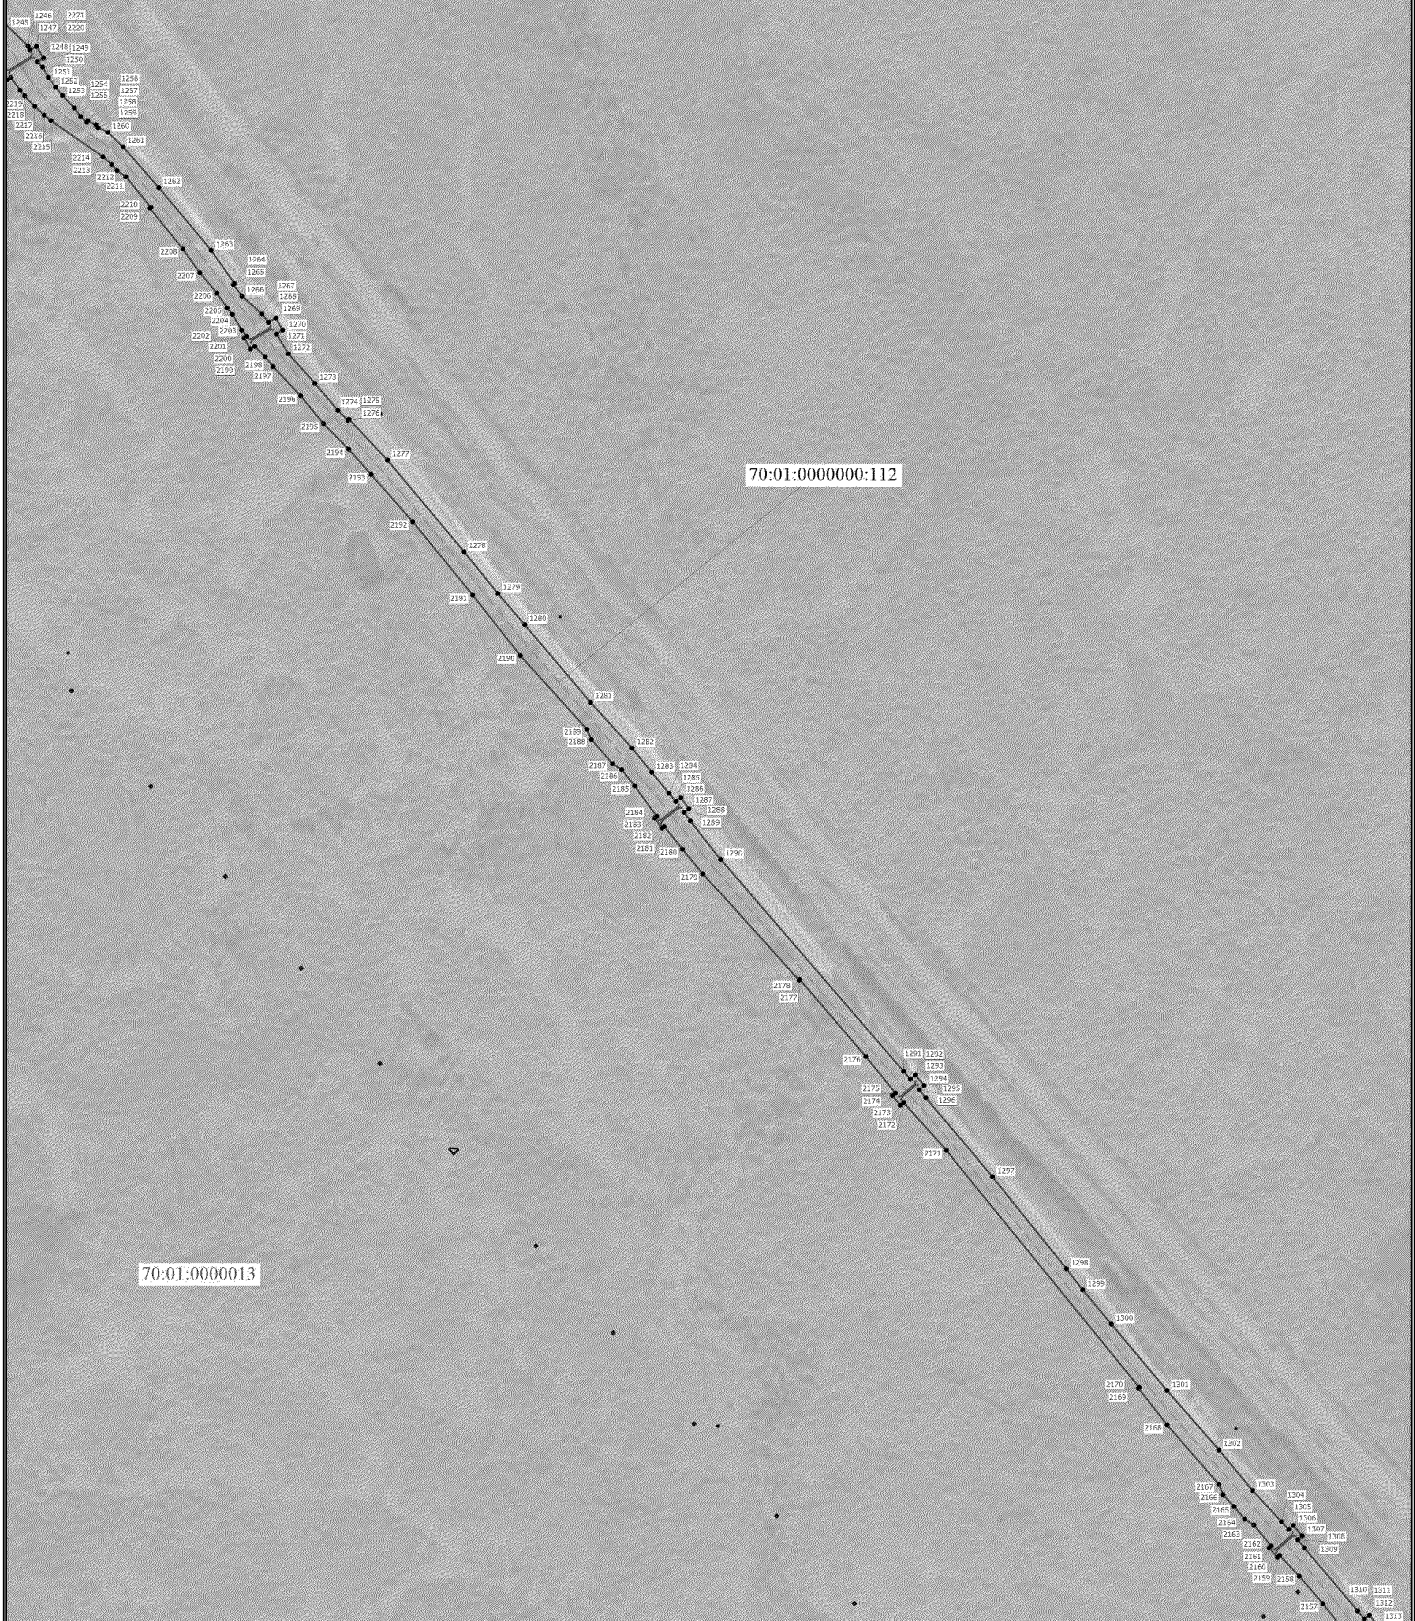

Условные обозначения расположены на основном листе

Масштаб 1:5000

Схема расположения границ публичного сервитута

Выносной лист 15

Томская область, Александровский район,
Александровское сельское поселение




Условные обозначения расположены на основном листе

Масштаб 1:5000

Схема расположения границ публичного сервитута

Выносной лист 16

Томская область, Александровский район,
Александровское сельское поселение

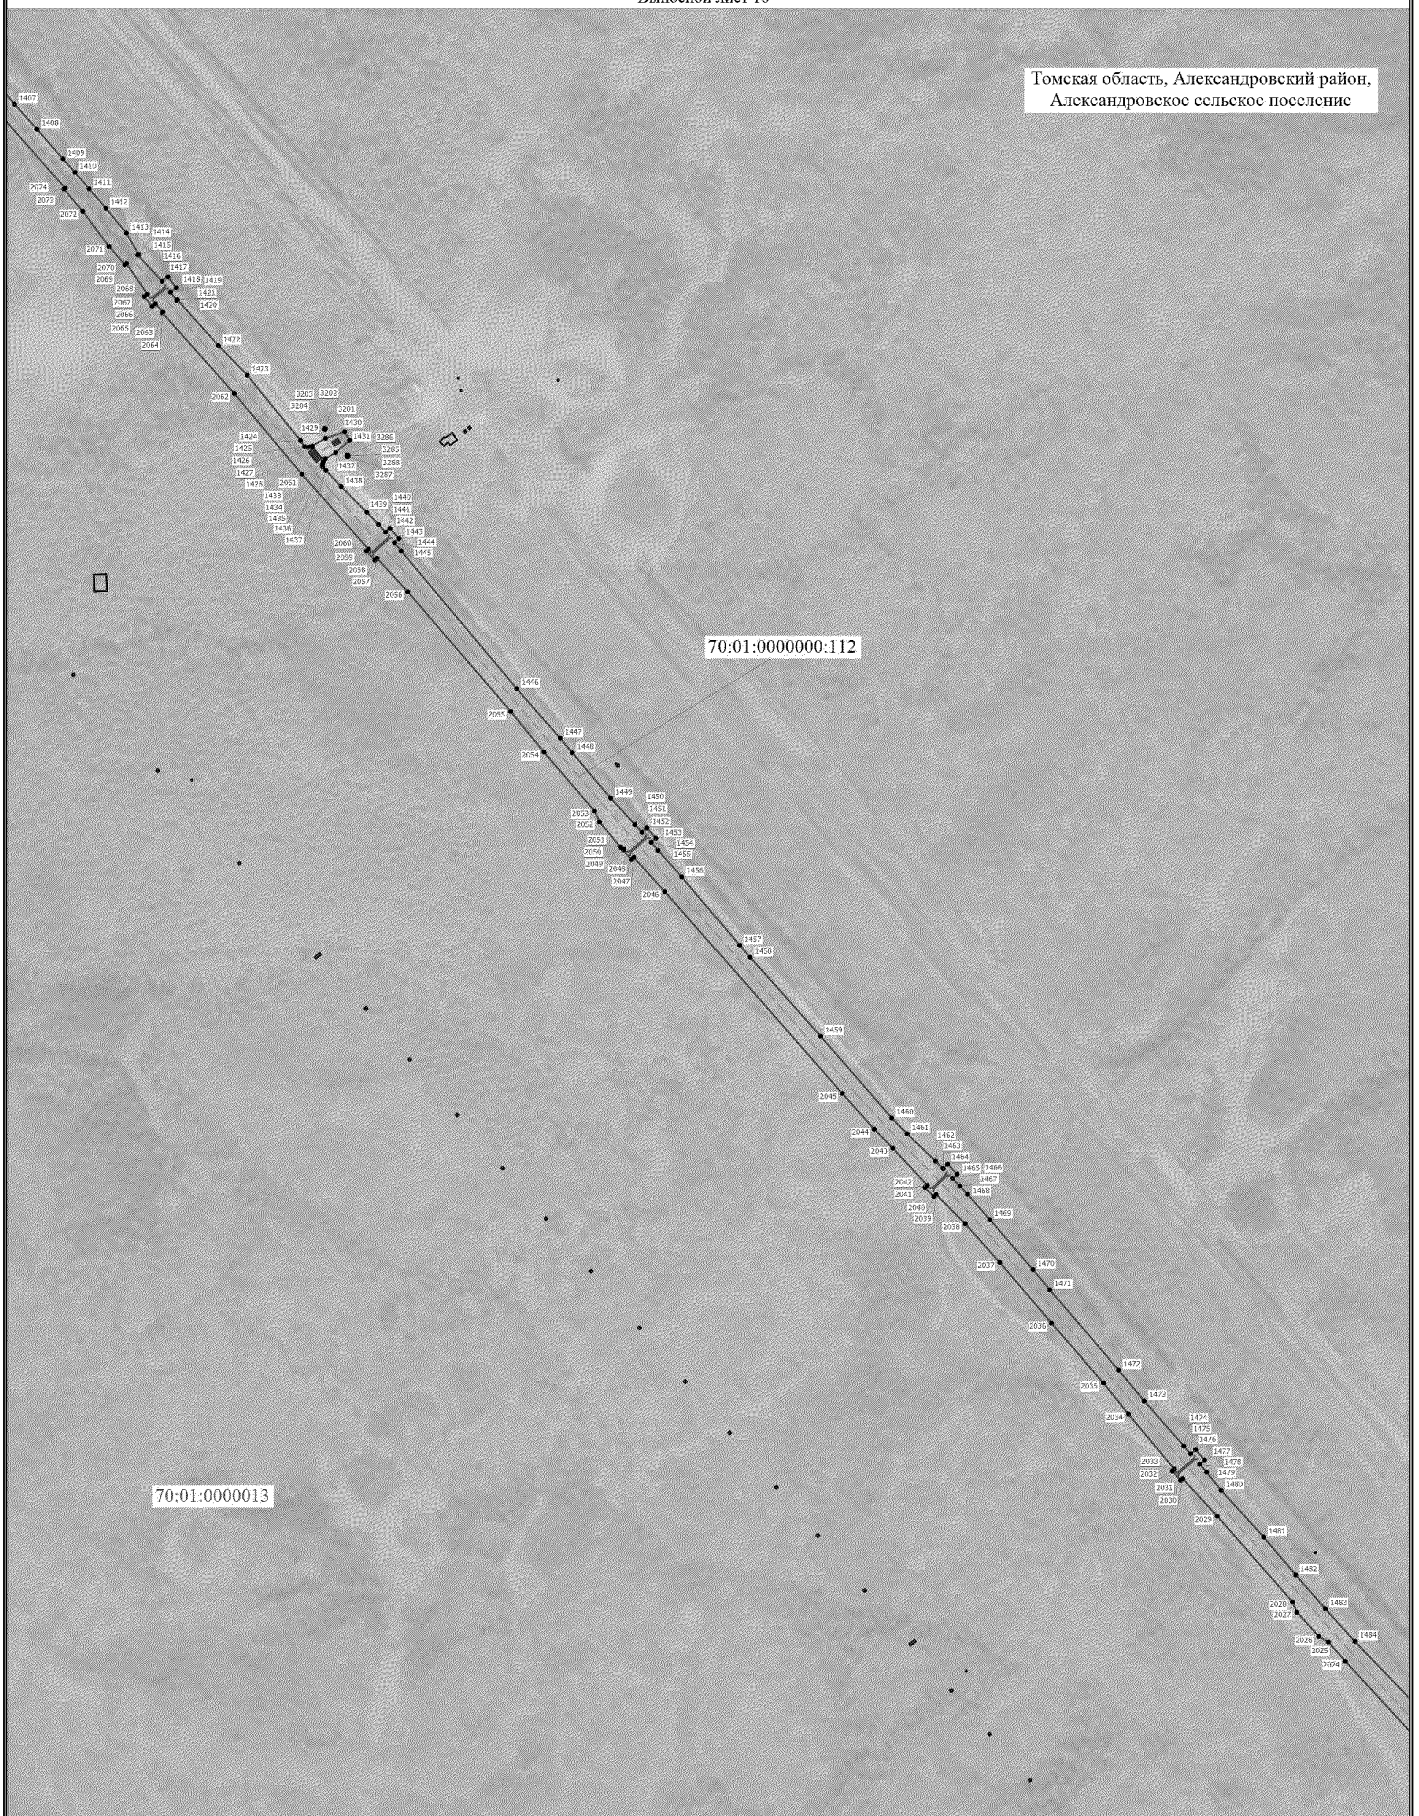

Условные обозначения расположены на основном листе

Масштаб 1:5000

Выносной лист 17

70:01:0000013

70:01:0000000:112


КИП

Масштаб 1:5000

Схема расположения границ публичного сервитута

Выносной лист 18

Томская область, Александровский район,
Александровское сельское поселение

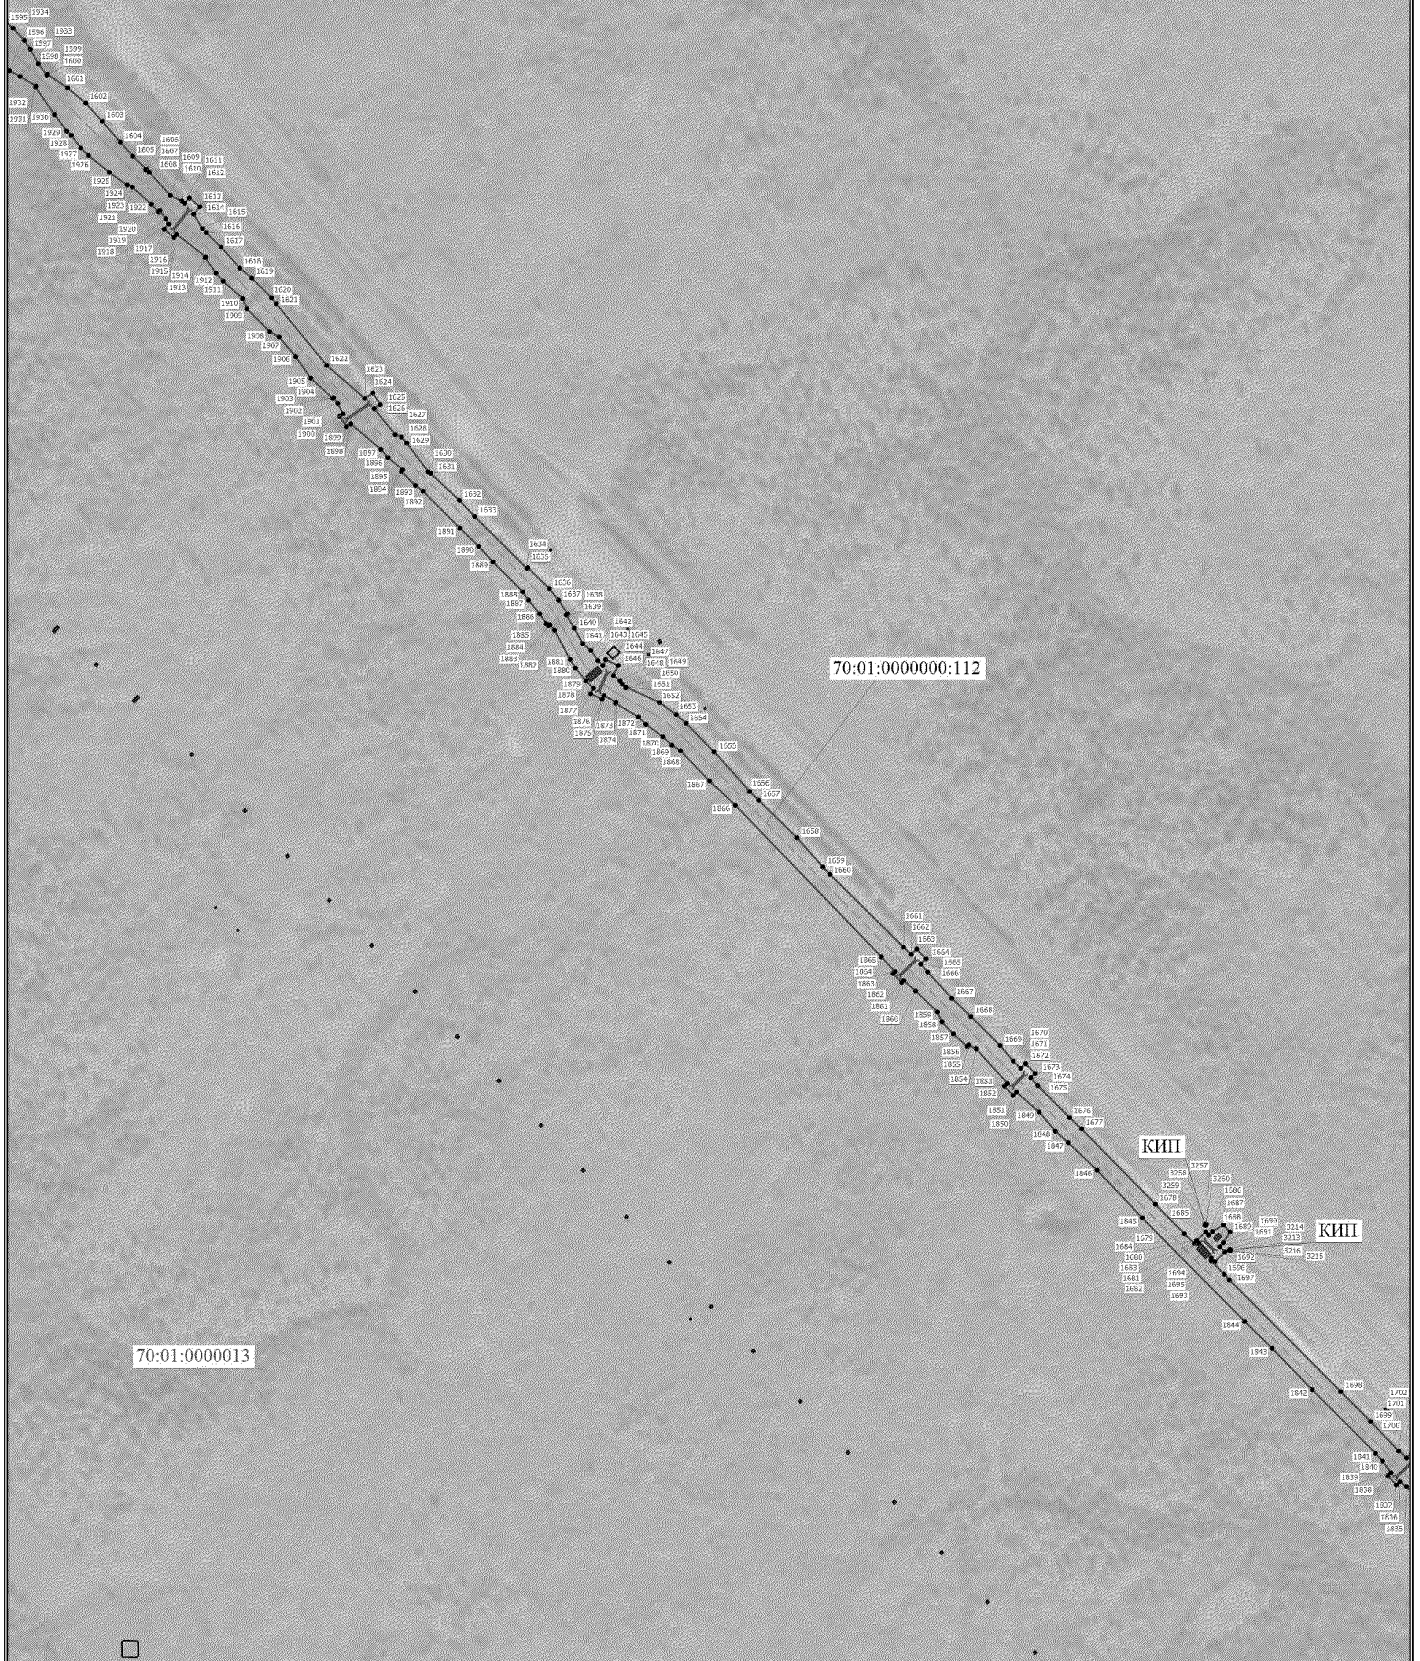


Условные обозначения расположены на основном листе

Масштаб 1:5000

Схема расположения границ публичного сервитута

Выносной лист 19

Томская область, Александровский район,
Александровское сельское поселение

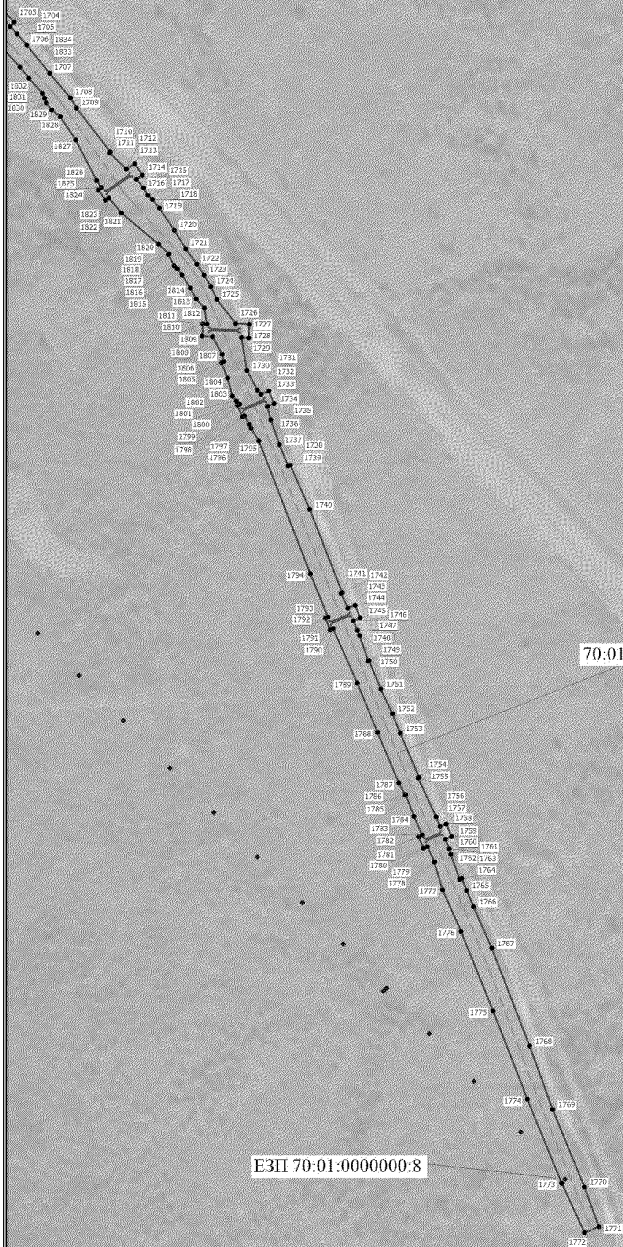

Условные обозначения расположены на основном листе

Масштаб 1:5000