



ДЕПАРТАМЕНТ ГРАДОСТРОИТЕЛЬНОГО РАЗВИТИЯ ТОМСКОЙ ОБЛАСТИ

ПРИКАЗ

№ _____

О внесении изменений в Генеральный план и в Правила землепользования и застройки муниципального образования «Город Томск», утвержденные решением Думы Города Томска от 27.11.2007 № 687, в отношении территории в районе ул. Дзержинского в городе Томске

В соответствии со статьями 23, 24, 25, 30, 31, 33 Градостроительного кодекса Российской Федерации, руководствуясь Уставом (Основным Законом) Томской области, Законом Томской области от 27 декабря 2023 № 126-ОЗ «О перераспределении отдельных полномочий в области градостроительной деятельности, области земельных отношений между органами местного самоуправления отдельных муниципальных образований Томской области и исполнительными органами Томской области», постановлением Губернатора Томской области от 04.02.2022 № 6 «Об утверждении Положения о Департаменте градостроительного развития Томской области»,

ПРИКАЗЫВАЮ:

1. Внести в Генеральный план муниципального образования «Город Томск», утвержденный решением Думы Города Томска от 27.11.2007 № 687, изменение, изложив листы 1.6, 1.8 основного чертежа функционального зонирования Генерального плана в редакции согласно приложениям 1, 2 к настоящему приказу.

2. Внести в Правила землепользования и застройки муниципального образования «Город Томск», утвержденные решением Думы Города Томска от 27.11.2007 № 687, следующие изменения:

1) в статье 31 установить границы территориальных зон согласно приложениям 151, 152, 153, 154, 155, 156, 157 и изложить в указанной части лист 3.73 карты градостроительного зонирования в редакции согласно приложению 3 к настоящему приказу;

2) дополнить приложениями 151, 152, 153, 154, 155, 156, 157 «Сведения о границах территориальных зон, содержащие графическое описание местоположения границ территориальных зон, перечень координат характерных точек этих границ в системе координат, используемой для ведения Единого

государственного реестра недвижимости» в редакции согласно приложениям 4, 5, 6, 7, 8, 9, 10 к настоящему приказу.

3. Комитету по территориальному планированию Департамента градостроительного развития Томской области обеспечить направление в орган регистрации прав документов, необходимых для внесения сведений об изменении границ территориальных зон в Единый государственный реестр недвижимости.


4. Комитету по делопроизводству Департамента градостроительного развития Томской области обеспечить государственную регистрацию и официальное опубликование настоящего приказа.

5. Настоящий приказ вступает в силу со дня его официального опубликования.


И.о. начальника департамента

А.А. Татаурова


Лист 1.6

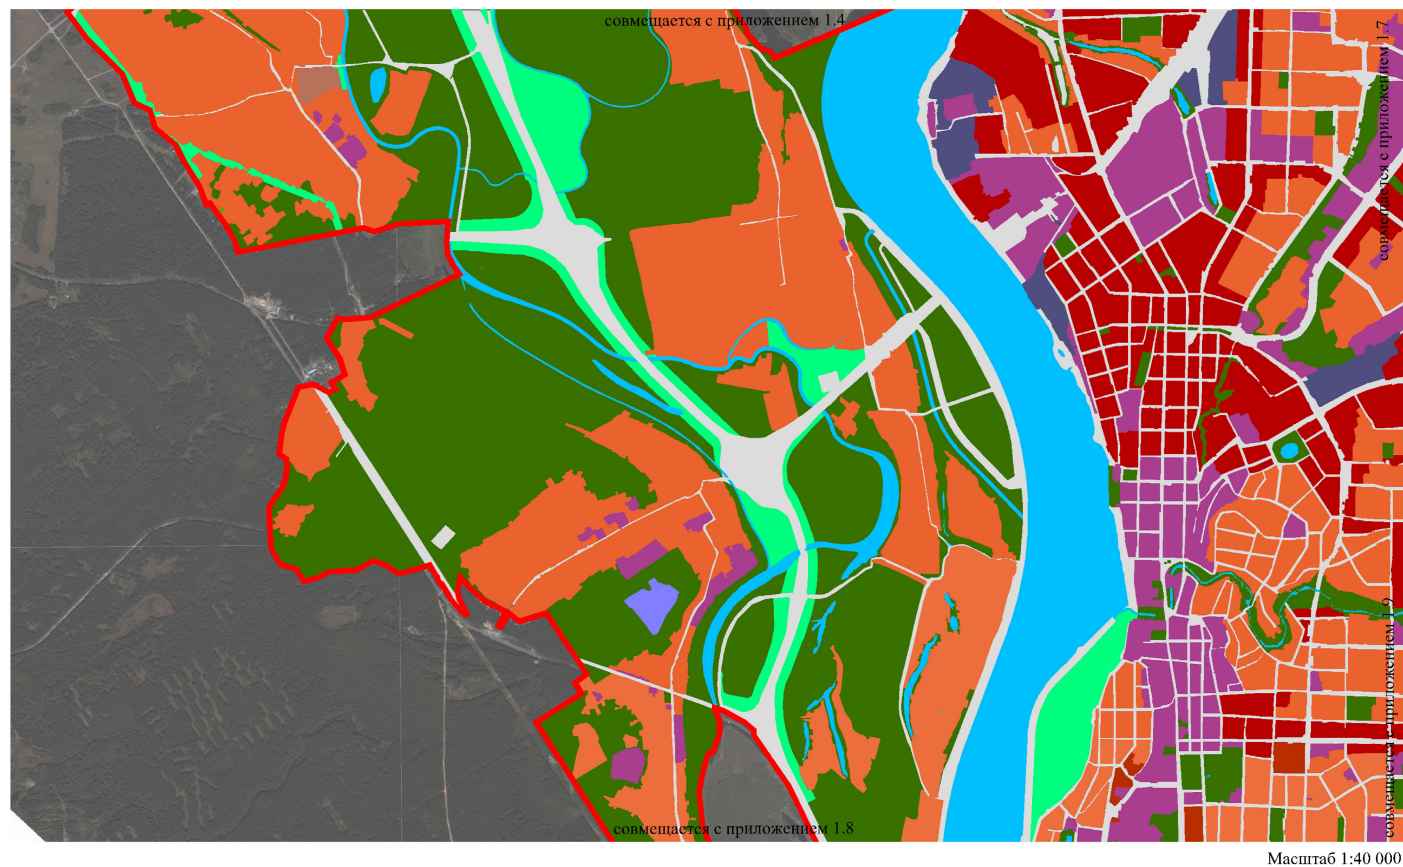


Масштаб 1:40 000

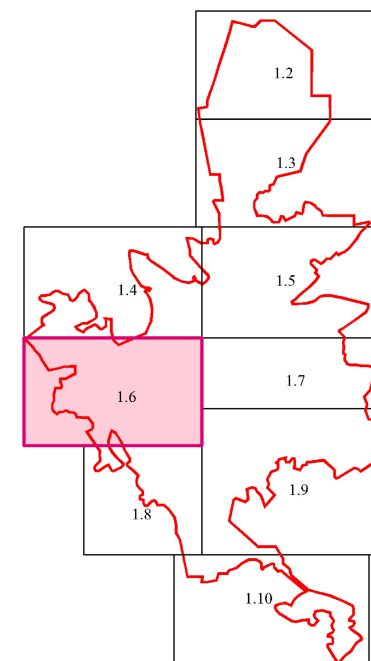

- Муниципальные образования
- Общественно-деловые зоны
- Общественно-жилые зоны
- Жилые зоны
- Прочие зоны
- Зоны акваторий
- Зоны сельскохозяйственного использования
- Зоны военных объектов и иных режимных территорий
- Зоны специального назначения
- Рекреационные зоны
- Производственные зоны
- Зоны инженерной и транспортной инфраструктур

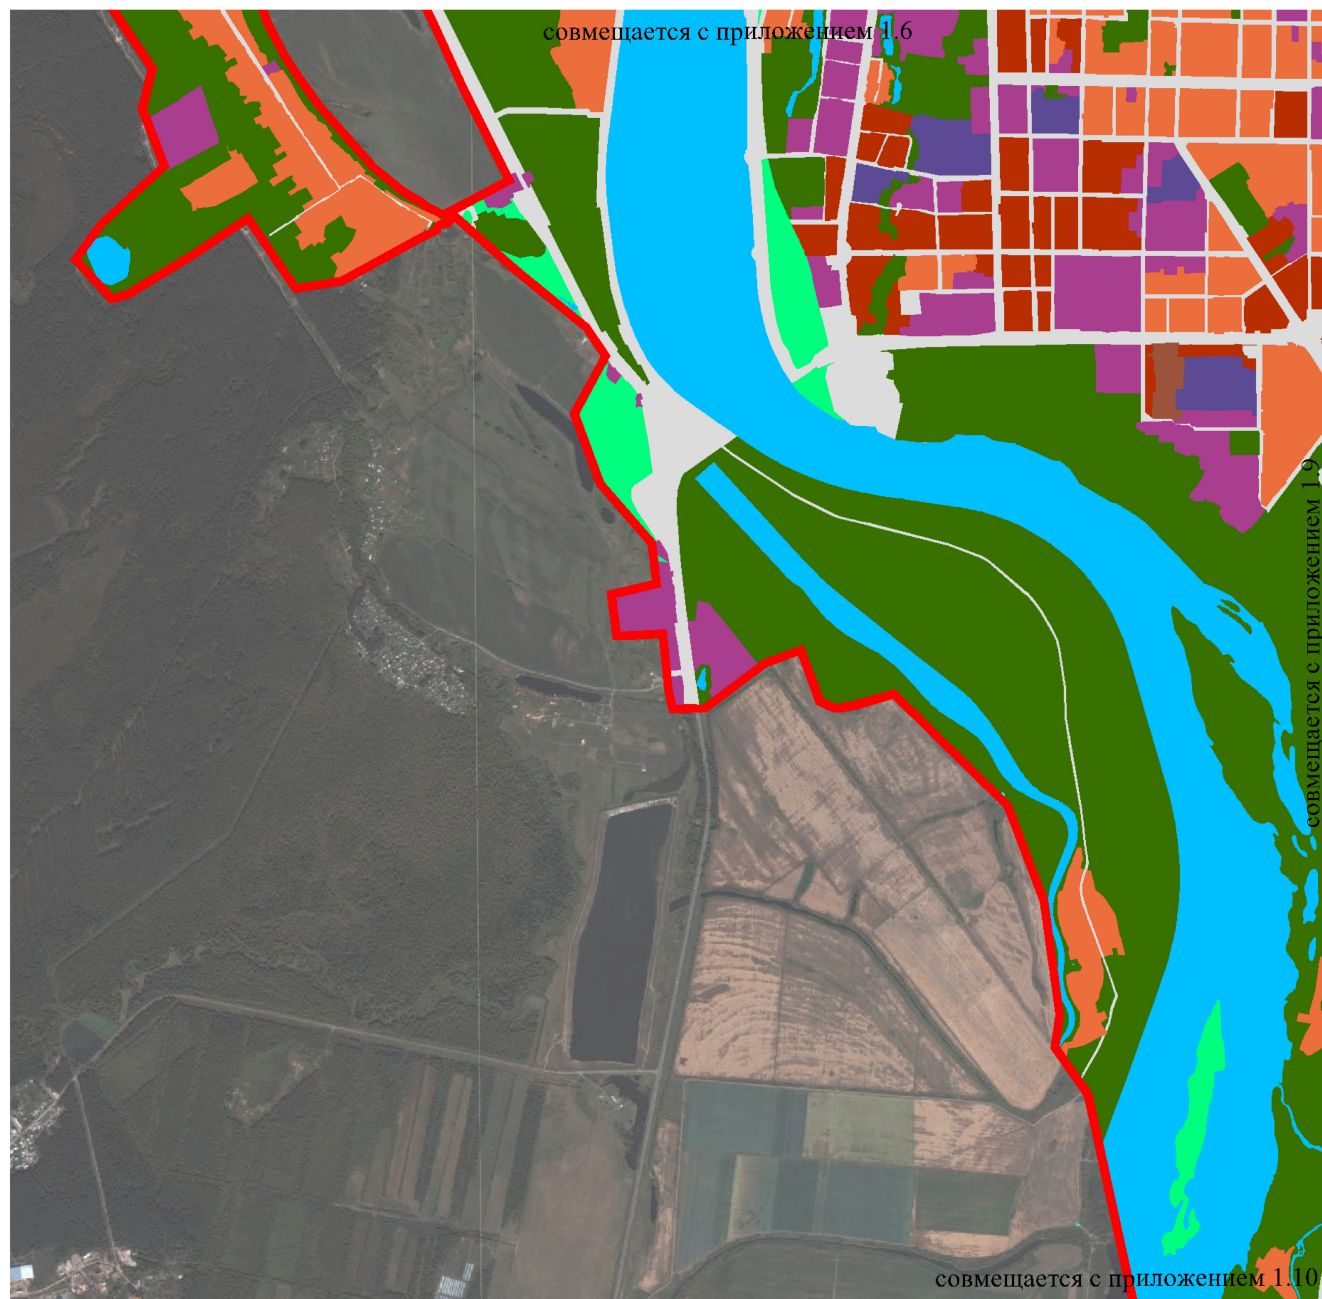

Масштаб 1:40 000

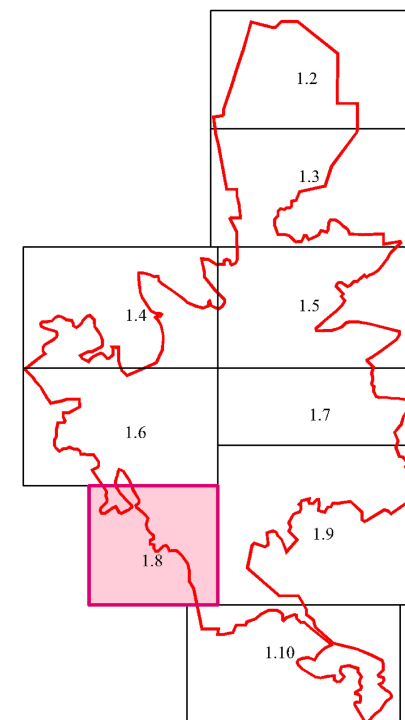

- Муниципальные образования
- Общественно-деловые зоны
- Общественно-жилые зоны
- Жилые зоны
- Прочие зоны
- Зоны акваторий
- Зоны сельскохозяйственного использования
- Зоны военных объектов и иных режимных территорий
- Зоны специального назначения
- Рекреационные зоны
- Производственные зоны
- Зоны инженерной и транспортной инфраструктур

Приложение № 4
к приказу Департамента
градостроительного развития
Томской области
от _____ № _____

Приложение 151
к Правилам землепользования и
застройки муниципального
образования «Город Томск»

Сведения о границах территориальных зон, содержащие графическое описание
местоположения границ территориальных зон, перечень координат характерных точек этих
границ в системе координат, используемой для ведения
Единого государственного реестра недвижимости

ГРАФИЧЕСКОЕ ОПИСАНИЕ

местоположения границ населенных пунктов, территориальных зон,
особо охраняемых природных территорий,
зон с особыми условиями использования территории

Территориальная зона

(ЖИ-2 Зона застройки жилыми домами переменной этажности в исторических районах)

Раздел 1

Сведения об объекте		
№ п/п	Характеристики объекта	Описание характеристик
1	2	3
1	Местоположение объекта	Томская область, МО «Город Томск», город Томск
2	Площадь объекта +/- величина погрешности определения площади (Р +/- Дельта Р)	31 398 кв. м
3	Иные характеристики объекта	

Раздел 2

Сведения о местоположении границ объекта					
1. Система координат		МСК -70			
2. Сведения о характерных точках границ объекта					
Обозначение характерных точек границ	Координаты, м		Метод определения координат характерной точки	Средняя квадратическая погрешность положения характерной точки (Mt), м	Описание обозначения точки на местности (при наличии)
	X	Y			
1	2	3	4	5	6
1	348863,20	4326382,54	Картометрический	0,1	-
2	348852,47	4326421,02	Картометрический	0,1	-
3	348631,39	4326421,64	Картометрический	0,1	-
4	348633,04	4326284,61	Картометрический	0,1	-
5	348684,00	4326284,27	Картометрический	0,1	-
6	348691,49	4326284,79	Картометрический	0,1	-
7	348767,66	4326285,11	Картометрический	0,1	-
8	348801,31	4326288,12	Картометрический	0,1	-
9	348828,26	4326283,64	Картометрический	0,1	-
10	348840,77	4326276,24	Картометрический	0,1	-
11	348841,20	4326276,99	Картометрический	0,1	-
12	348871,71	4326325,39	Картометрический	0,1	-
1	348863,20	4326382,54	Картометрический	0,1	-
3. Сведения о характерных точках части (частей) границы объекта					
Обозначение характерных точек части границы	Координаты, м		Метод определения координат характерной точки	Средняя квадратическая погрешность положения характерной точки (Mt), м	Описание обозначения точки на местности (при наличии)
	X	Y			
1	2	3	4	5	6
-					

Приложение № 5
к приказу Департамента
градостроительного развития
Томской области
от _____ № _____

Приложение 152
к Правилам землепользования и
застройки муниципального
образования «Город Томск»

Сведения о границах территориальных зон, содержащие графическое описание
местоположения границ территориальных зон, перечень координат характерных точек этих
границ в системе координат, используемой для ведения
Единого государственного реестра недвижимости

ГРАФИЧЕСКОЕ ОПИСАНИЕ

местоположения границ населенных пунктов, территориальных зон,
особо охраняемых природных территорий,
зон с особыми условиями использования территории

Территориальная зона

(ЖИ-3 Зона жилой застройки в исторических районах)

Раздел 1

Сведения об объекте		
№ п/п	Характеристики объекта	Описание характеристик
1	2	3
1	Местоположение объекта	Томская область, МО «Город Томск», город Томск
2	Площадь объекта +/- величина погрешности определения площади (Р +/- Дельта Р)	7 951 кв. м
3	Иные характеристики объекта	

Раздел 2

Сведения о местоположении границ объекта					
1. Система координат		МСК -70			
2. Сведения о характерных точках границ объекта					
Обозначение характерных точек границ	Координаты, м		Метод определения координат характерной точки	Средняя квадратическая погрешность положения характерной точки (Mt), м	Описание обозначения точки на местности (при наличии)
	X	Y			
1	2	3	4	5	6
1	348952,51	4326190,83	Картометрический	0,1	-
2	348950,19	4326192,22	Картометрический	0,1	-
3	348922,80	4326208,60	Картометрический	0,1	-
4	348917,83	4326201,26	Картометрический	0,1	-
5	348898,92	4326212,49	Картометрический	0,1	-
6	348877,53	4326225,19	Картометрический	0,1	-
7	348877,24	4326224,69	Картометрический	0,1	-
8	348872,07	4326210,03	Картометрический	0,1	-
9	348872,76	4326202,95	Картометрический	0,1	-
10	348873,47	4326202,95	Картометрический	0,1	-
11	348873,43	4326196,34	Картометрический	0,1	-
12	348872,61	4326196,34	Картометрический	0,1	-
13	348870,69	4326146,20	Картометрический	0,1	-
14	348869,71	4326130,20	Картометрический	0,1	-
15	348856,33	4326129,65	Картометрический	0,1	-
16	348844,24	4326122,47	Картометрический	0,1	-
17	348843,82	4326111,54	Картометрический	0,1	-
18	348842,45	4326094,16	Картометрический	0,1	-
19	348843,96	4326078,99	Картометрический	0,1	-
20	348885,23	4326081,59	Картометрический	0,1	-
21	348907,24	4326119,07	Картометрический	0,1	-
22	348913,63	4326129,75	Картометрический	0,1	-
23	348922,21	4326144,12	Картометрический	0,1	-
24	348932,99	4326162,14	Картометрический	0,1	-
25	348933,17	4326162,43	Картометрический	0,1	-
26	348935,27	4326161,18	Картометрический	0,1	-
27	348939,48	4326163,31	Картометрический	0,1	-
28	348953,61	4326185,43	Картометрический	0,1	-
1	348952,51	4326190,83	Картометрический	0,1	-

3. Сведения о характерных точках части (частей) границы объекта					
Обозначение характерных точек части границы	Координаты, м		Метод определения координат характерной точки	Средняя квадратическая погрешность положения характерной точки (Mt), м	Описание обозначения точки на местности (при наличии)
	X	Y			
1	2	3	4	5	6
-					

Приложение № 6
к приказу Департамента
градостроительного развития
Томской области
от _____ № _____

Приложение 153
к Правилам землепользования и
застройки муниципального
образования «Город Томск»

Сведения о границах территориальных зон, содержащие графическое описание
местоположения границ территориальных зон, перечень координат характерных точек этих
границ в системе координат, используемой для ведения
Единого государственного реестра недвижимости

ГРАФИЧЕСКОЕ ОПИСАНИЕ

местоположения границ населенных пунктов, территориальных зон,
особо охраняемых природных территорий,
зон с особыми условиями использования территории

Территориальная зона

(ЖИ-4 Зона жилой застройки в исторических районах)

Раздел 1

Сведения об объекте		
№ п/п	Характеристики объекта	Описание характеристик
1	2	3
1	Местоположение объекта	Томская область, МО «Город Томск», город Томск
2	Площадь объекта +/- величина погрешности определения площади (Р +/- Дельта Р)	19 564 кв. м
3	Иные характеристики объекта	

Раздел 2

Сведения о местоположении границ объекта					
1. Система координат		МСК -70			
2. Сведения о характерных точках границ объекта					
Обозначение характерных точек границ	Координаты, м		Метод определения координат характерной точки	Средняя квадратическая погрешность положения характерной точки (Mt), м	Описание обозначения точки на местности (при наличии)
	X	Y			
1	2	3	4	5	6
1	348958,24	4326207,23	Картометрический	0,1	-
2	348978,47	4326237,53	Картометрический	0,1	-
3	348992,52	4326259,17	Картометрический	0,1	-
4	349016,14	4326295,56	Картометрический	0,1	-
5	349031,04	4326318,82	Картометрический	0,1	-
6	349075,64	4326393,48	Картометрический	0,1	-
7	349056,95	4326405,27	Картометрический	0,1	-
8	349048,12	4326410,85	Картометрический	0,1	-
9	349001,31	4326421,62	Картометрический	0,1	-
10	349000,39	4326398,10	Картометрический	0,1	-
11	348993,15	4326384,71	Картометрический	0,1	-
12	348988,81	4326385,89	Картометрический	0,1	-
13	348983,03	4326387,47	Картометрический	0,1	-
14	348952,75	4326395,71	Картометрический	0,1	-
15	348950,03	4326383,58	Картометрический	0,1	-
16	348947,21	4326383,57	Картометрический	0,1	-
17	348943,81	4326371,25	Картометрический	0,1	-
18	348939,28	4326353,90	Картометрический	0,1	-
19	348941,29	4326346,54	Картометрический	0,1	-
20	348920,98	4326344,50	Картометрический	0,1	-
21	348923,47	4326323,46	Картометрический	0,1	-
22	348919,08	4326320,83	Картометрический	0,1	-
23	348917,08	4326318,57	Картометрический	0,1	-
24	348893,38	4326315,18	Картометрический	0,1	-
25	348871,71	4326325,39	Картометрический	0,1	-
26	348841,20	4326276,99	Картометрический	0,1	-
27	348840,77	4326276,24	Картометрический	0,1	-
28	348869,89	4326259,90	Картометрический	0,1	-
29	348885,81	4326287,08	Картометрический	0,1	-
30	348891,08	4326296,10	Картометрический	0,1	-
31	348891,96	4326297,60	Картометрический	0,1	-
32	348897,96	4326294,06	Картометрический	0,1	-
33	348906,76	4326288,87	Картометрический	0,1	-
34	348909,88	4326287,02	Картометрический	0,1	-

35	348916,54	4326279,19	Картометрический	0,1	-
36	348921,67	4326274,88	Картометрический	0,1	-
37	348924,33	4326272,63	Картометрический	0,1	-
38	348926,65	4326270,39	Картометрический	0,1	-
39	348926,91	4326270,16	Картометрический	0,1	-
40	348927,52	4326271,17	Картометрический	0,1	-
41	348929,89	4326269,54	Картометрический	0,1	-
42	348941,39	4326264,43	Картометрический	0,1	-
43	348950,49	4326259,35	Картометрический	0,1	-
44	348941,96	4326245,91	Картометрический	0,1	-
45	348942,85	4326244,80	Картометрический	0,1	-
46	348929,92	4326225,22	Картометрический	0,1	-
47	348929,39	4326224,43	Картометрический	0,1	-
1	348958,24	4326207,23	Картометрический	0,1	-
3. Сведения о характерных точках части (частей) границы объекта					
Обозначение характерных точек части границы	Координаты, м		Метод определения координат характерной точки	Средняя квадратическая погрешность положения характерной точки (Mt), м	Описание обозначения точки на местности (при наличии)
	X	Y			
1	2	3	4	5	6
-					

Приложение № 7
к приказу Департамента
градостроительного развития
Томской области
от _____ № _____

Приложение 154
к Правилам землепользования и
застройки муниципального
образования «Город Томск»

Сведения о границах территориальных зон, содержащие графическое описание
местоположения границ территориальных зон, перечень координат характерных точек этих
границ в системе координат, используемой для ведения
Единого государственного реестра недвижимости

ГРАФИЧЕСКОЕ ОПИСАНИЕ

местоположения границ населенных пунктов, территориальных зон,
особо охраняемых природных территорий,
зон с особыми условиями использования территории

Территориальная зона

(ЖИ-5 Зона жилой застройки в исторических районах)

Раздел 1

Сведения об объекте		
№ п/п	Характеристики объекта	Описание характеристик
1	2	3
1	Местоположение объекта	Томская область, МО «Город Томск», город Томск
2	Площадь объекта +/- величина погрешности определения площади (Р +/- Дельта Р)	33 276 кв. м
3	Иные характеристики объекта	

Раздел 2

Сведения о местоположении границ объекта					
1. Система координат		МСК -70			
2. Сведения о характерных точках границ объекта					
Обозначение характерных точек границ	Координаты, м		Метод определения координат характерной точки	Средняя квадратическая погрешность положения характерной точки (Mt), м	Описание обозначения точки на местности (при наличии)
	X	Y			
1	2	3	4	5	6
1	348633,73	4326226,97	Картометрический	0,1	-
2	348633,78	4326223,13	Картометрический	0,1	-
3	348634,26	4326157,13	Картометрический	0,1	-
4	348634,74	4326085,39	Картометрический	0,1	-
5	348634,38	4326076,09	Картометрический	0,1	-
6	348635,03	4326076,17	Картометрический	0,1	-
7	348635,17	4326076,17	Картометрический	0,1	-
8	348696,78	4326077,93	Картометрический	0,1	-
9	348738,65	4326078,33	Картометрический	0,1	-
10	348757,03	4326079,62	Картометрический	0,1	-
11	348758,63	4326078,74	Картометрический	0,1	-
12	348774,63	4326078,74	Картометрический	0,1	-
13	348812,80	4326078,35	Картометрический	0,1	-
14	348831,86	4326078,24	Картометрический	0,1	-
15	348843,96	4326078,99	Картометрический	0,1	-
16	348842,45	4326094,16	Картометрический	0,1	-
17	348843,82	4326111,54	Картометрический	0,1	-
18	348844,24	4326122,47	Картометрический	0,1	-
19	348856,33	4326129,65	Картометрический	0,1	-
20	348869,71	4326130,20	Картометрический	0,1	-
21	348870,69	4326146,20	Картометрический	0,1	-
22	348872,61	4326196,34	Картометрический	0,1	-
23	348873,43	4326196,34	Картометрический	0,1	-
24	348873,47	4326202,95	Картометрический	0,1	-
25	348872,76	4326202,95	Картометрический	0,1	-
26	348872,07	4326210,03	Картометрический	0,1	-
27	348877,24	4326224,69	Картометрический	0,1	-
28	348877,53	4326225,19	Картометрический	0,1	-
29	348875,85	4326226,19	Картометрический	0,1	-
30	348873,18	4326229,07	Картометрический	0,1	-
31	348863,42	4326211,43	Картометрический	0,1	-
32	348834,81	4326212,01	Картометрический	0,1	-
33	348834,34	4326213,21	Картометрический	0,1	-
34	348838,83	4326224,48	Картометрический	0,1	-

35	348831,58	4326224,57	Картометрический	0,1	-
36	348831,52	4326224,57	Картометрический	0,1	-
37	348799,08	4326225,04	Картометрический	0,1	-
38	348774,07	4326225,22	Картометрический	0,1	-
39	348769,08	4326225,30	Картометрический	0,1	-
40	348725,63	4326226,08	Картометрический	0,1	-
1	348633,73	4326226,97	Картометрический	0,1	-
3. Сведения о характерных точках части (частей) границы объекта					
Обозначение характерных точек части границы	Координаты, м		Метод определения координат характерной точки	Средняя квадратическая погрешность положения характерной точки (Mt), м	Описание обозначения точки на местности (при наличии)
	X	Y			
1	2	3	4	5	6
-					

Приложение № 8
к приказу Департамента
градостроительного развития
Томской области
от _____ № _____

Приложение 155
к Правилам землепользования и
застройки муниципального
образования «Город Томск»

Сведения о границах территориальных зон, содержащие графическое описание
местоположения границ территориальных зон, перечень координат характерных точек этих
границ в системе координат, используемой для ведения
Единого государственного реестра недвижимости

ГРАФИЧЕСКОЕ ОПИСАНИЕ

местоположения границ населенных пунктов, территориальных зон,
особо охраняемых природных территорий,
зон с особыми условиями использования территории

Территориальная зона

(ЖИ-6 Зона жилой застройки в исторических районах)

Раздел 1

Сведения об объекте		
№ п/п	Характеристики объекта	Описание характеристик
1	2	3
1	Местоположение объекта	Томская область, МО «Город Томск», город Томск
2	Площадь объекта +/- величина погрешности определения площади (Р +/- Дельта Р)	9 870 кв. м
3	Иные характеристики объекта	

Раздел 2

Сведения о местоположении границ объекта					
1. Система координат		МСК -70			
2. Сведения о характерных точках границ объекта					
Обозначение характерных точек границ	Координаты, м		Метод определения координат характерной точки	Средняя квадратическая погрешность положения характерной точки (Mt), м	Описание обозначения точки на местности (при наличии)
	X	Y			
1	2	3	4	5	6
1	349001,31	4326421,62	Картометрический	0,1	-
2	349001,47	4326425,56	Картометрический	0,1	-
3	348915,98	4326427,37	Картометрический	0,1	-
4	348916,00	4326429,10	Картометрический	0,1	-
5	348902,54	4326429,31	Картометрический	0,1	-
6	348902,32	4326420,26	Картометрический	0,1	-
7	348862,72	4326420,88	Картометрический	0,1	-
8	348854,22	4326421,01	Картометрический	0,1	-
9	348852,47	4326421,02	Картометрический	0,1	-
10	348863,20	4326382,54	Картометрический	0,1	-
11	348871,71	4326325,39	Картометрический	0,1	-
12	348893,38	4326315,18	Картометрический	0,1	-
13	348917,08	4326318,57	Картометрический	0,1	-
14	348919,08	4326320,83	Картометрический	0,1	-
15	348923,47	4326323,46	Картометрический	0,1	-
16	348920,98	4326344,50	Картометрический	0,1	-
17	348941,29	4326346,54	Картометрический	0,1	-
18	348939,28	4326353,90	Картометрический	0,1	-
19	348943,81	4326371,25	Картометрический	0,1	-
20	348947,21	4326383,57	Картометрический	0,1	-
21	348950,03	4326383,58	Картометрический	0,1	-
22	348952,75	4326395,71	Картометрический	0,1	-
23	348983,03	4326387,47	Картометрический	0,1	-
24	348988,81	4326385,89	Картометрический	0,1	-
25	348993,15	4326384,71	Картометрический	0,1	-
26	349000,39	4326398,10	Картометрический	0,1	-
1	349001,31	4326421,62	Картометрический	0,1	-
3. Сведения о характерных точках части (частей) границы объекта					
Обозначение характерных точек части границы	Координаты, м		Метод определения координат характерной точки	Средняя квадратическая погрешность положения характерной точки (Mt), м	Описание обозначения точки на местности (при наличии)
	X	Y			
1	2	3	4	5	6
-					

Приложение № 9
к приказу Департамента
градостроительного развития
Томской области
от _____ № _____

Приложение 156
к Правилам землепользования и
застройки муниципального
образования «Город Томск»

Сведения о границах территориальных зон, содержащие графическое описание
местоположения границ территориальных зон, перечень координат характерных точек этих
границ в системе координат, используемой для ведения
Единого государственного реестра недвижимости

ГРАФИЧЕСКОЕ ОПИСАНИЕ

местоположения границ населенных пунктов, территориальных зон,
особо охраняемых природных территорий,
зон с особыми условиями использования территории

Территориальная зона

(РИ-1 Зона городских парков, скверов, садов, бульваров в исторических районах)

Раздел 1

Сведения об объекте		
№ п/п	Характеристики объекта	Описание характеристик
1	2	3
1	Местоположение объекта	Томская область, МО «Город Томск», город Томск
2	Площадь объекта +/- величина погрешности определения площади (Р +/- Дельта Р)	8 773 кв. м
3	Иные характеристики объекта	

Раздел 2

Сведения о местоположении границ объекта					
1. Система координат		МСК -70			
2. Сведения о характерных точках границ объекта					
Обозначение характерных точек границ	Координаты, м		Метод определения координат характерной точки	Средняя квадратическая погрешность положения характерной точки (Mt), м	Описание обозначения точки на местности (при наличии)
	X	Y			
1	2	3	4	5	6
1	348633,66	4326233,16	Картометрический	0,1	-
2	348633,73	4326226,97	Картометрический	0,1	-
3	348725,63	4326226,08	Картометрический	0,1	-
4	348769,08	4326225,30	Картометрический	0,1	-
5	348774,07	4326225,22	Картометрический	0,1	-
6	348799,08	4326225,04	Картометрический	0,1	-
7	348831,52	4326224,57	Картометрический	0,1	-
8	348830,83	4326227,37	Картометрический	0,1	-
9	348833,96	4326234,67	Картометрический	0,1	-
10	348840,32	4326249,87	Картометрический	0,1	-
11	348840,16	4326249,97	Картометрический	0,1	-
12	348842,00	4326254,30	Картометрический	0,1	-
13	348842,79	4326255,89	Картометрический	0,1	-
14	348833,81	4326263,41	Картометрический	0,1	-
15	348819,97	4326269,33	Картометрический	0,1	-
16	348815,92	4326270,28	Картометрический	0,1	-
17	348692,72	4326269,78	Картометрический	0,1	-
18	348678,33	4326267,34	Картометрический	0,1	-
19	348633,25	4326267,42	Картометрический	0,1	-
1	348633,66	4326233,16	Картометрический	0,1	-
3. Сведения о характерных точках части (частей) границы объекта					
Обозначение характерных точек части границы	Координаты, м		Метод определения координат характерной точки	Средняя квадратическая погрешность положения характерной точки (Mt), м	Описание обозначения точки на местности (при наличии)
	X	Y			
1	2	3	4	5	6
-					

Приложение № 10
к приказу Департамента
градостроительного развития
Томской области
от _____ № _____

Приложение 157
к Правилам землепользования и
застройки муниципального
образования «Город Томск»

Сведения о границах территориальных зон, содержащие графическое описание
местоположения границ территориальных зон, перечень координат характерных точек этих
границ в системе координат, используемой для ведения
Единого государственного реестра недвижимости

ГРАФИЧЕСКОЕ ОПИСАНИЕ

местоположения границ населенных пунктов, территориальных зон,
особо охраняемых природных территорий,
зон с особыми условиями использования территории

Территориальная зона

(Т-4 Зона инженерной и транспортной инфраструктур)

Раздел 1

Сведения об объекте		
№ п/п	Характеристики объекта	Описание характеристик
1	2	3
1	Местоположение объекта	Томская область, МО «Город Томск», город Томск
2	Площадь объекта +/- величина погрешности определения площади (Р +/- Дельта Р)	21 822 кв. м
3	Иные характеристики объекта	

Раздел 2

Сведения о местоположении границ объекта					
1. Система координат		МСК -70			
2. Сведения о характерных точках границ объекта					
Обозначение характерных точек границ	Координаты, м		Метод определения координат характерной точки	Средняя квадратическая погрешность положения характерной точки (Mt), м	Описание обозначения точки на местности (при наличии)
	X	Y			
1	2	3	4	5	6
1	348922,80	4326208,60	Картометрический	0,1	-
2	348950,19	4326192,22	Картометрический	0,1	-
3	348952,51	4326190,83	Картометрический	0,1	-
4	348953,61	4326185,43	Картометрический	0,1	-
5	348939,48	4326163,31	Картометрический	0,1	-
6	348935,27	4326161,18	Картометрический	0,1	-
7	348933,17	4326162,43	Картометрический	0,1	-
8	348932,99	4326162,14	Картометрический	0,1	-
9	348922,21	4326144,12	Картометрический	0,1	-
10	348913,63	4326129,75	Картометрический	0,1	-
11	348907,24	4326119,07	Картометрический	0,1	-
12	348885,23	4326081,59	Картометрический	0,1	-
13	348886,58	4326005,30	Картометрический	0,1	-
14	348886,82	4325985,27	Картометрический	0,1	-
15	348911,76	4325986,61	Картометрический	0,1	-
16	348911,67	4325988,76	Картометрический	0,1	-
17	348909,06	4325988,77	Картометрический	0,1	-
18	348908,48	4326009,73	Картометрический	0,1	-
19	348908,06	4326036,65	Картометрический	0,1	-
20	348907,46	4326074,80	Картометрический	0,1	-
21	348945,46	4326139,25	Картометрический	0,1	-
22	348965,57	4326172,98	Картометрический	0,1	-
23	348968,36	4326171,32	Картометрический	0,1	-
24	348975,04	4326182,55	Картометрический	0,1	-
25	348980,36	4326193,94	Картометрический	0,1	-
26	348978,23	4326195,16	Картометрический	0,1	-
27	349047,63	4326302,29	Картометрический	0,1	-
28	349094,66	4326380,96	Картометрический	0,1	-
29	349106,57	4326399,89	Картометрический	0,1	-
30	349088,33	4326413,77	Картометрический	0,1	-
31	349059,06	4326432,99	Картометрический	0,1	-
32	349050,35	4326434,99	Картометрический	0,1	-
33	349034,59	4326437,12	Картометрический	0,1	-

34	349033,11	4326438,95	Картометрический	0,1	-
35	349016,97	4326442,65	Картометрический	0,1	-
36	348951,34	4326444,16	Картометрический	0,1	-
37	348912,18	4326444,96	Картометрический	0,1	-
38	348861,48	4326446,08	Картометрический	0,1	-
39	348862,72	4326420,88	Картометрический	0,1	-
40	348902,32	4326420,26	Картометрический	0,1	-
41	348902,54	4326429,31	Картометрический	0,1	-
42	348916,00	4326429,10	Картометрический	0,1	-
43	348915,98	4326427,37	Картометрический	0,1	-
44	349001,47	4326425,56	Картометрический	0,1	-
45	349001,31	4326421,62	Картометрический	0,1	-
46	349048,12	4326410,85	Картометрический	0,1	-
47	349056,95	4326405,27	Картометрический	0,1	-
48	349075,64	4326393,48	Картометрический	0,1	-
49	349031,04	4326318,82	Картометрический	0,1	-
50	349016,14	4326295,56	Картометрический	0,1	-
51	348992,52	4326259,17	Картометрический	0,1	-
52	348978,47	4326237,53	Картометрический	0,1	-
53	348958,24	4326207,23	Картометрический	0,1	-
54	348929,39	4326224,43	Картометрический	0,1	-
55	348921,87	4326228,91	Картометрический	0,1	-
56	348920,77	4326226,99	Картометрический	0,1	-
57	348920,25	4326227,30	Картометрический	0,1	-
58	348918,02	4326228,62	Картометрический	0,1	-
59	348898,48	4326240,19	Картометрический	0,1	-
60	348898,25	4326240,32	Картометрический	0,1	-
61	348895,47	4326241,92	Картометрический	0,1	-
62	348896,75	4326244,10	Картометрический	0,1	-
63	348884,36	4326251,29	Картометрический	0,1	-
64	348873,56	4326257,71	Картометрический	0,1	-
65	348869,89	4326259,90	Картометрический	0,1	-
66	348840,77	4326276,24	Картометрический	0,1	-
67	348828,26	4326283,64	Картометрический	0,1	-
68	348801,31	4326288,12	Картометрический	0,1	-
69	348767,66	4326285,11	Картометрический	0,1	-
70	348691,49	4326284,79	Картометрический	0,1	-
71	348684,00	4326284,27	Картометрический	0,1	-
72	348633,04	4326284,61	Картометрический	0,1	-
73	348631,39	4326421,64	Картометрический	0,1	-
74	348606,71	4326421,54	Картометрический	0,1	-
75	348606,68	4326282,43	Картометрический	0,1	-

76	348609,07	4326259,16	Картометрический	0,1	-
77	348611,22	4326092,30	Картометрический	0,1	-
78	348611,03	4326059,91	Картометрический	0,1	-
79	348611,09	4326024,86	Картометрический	0,1	-
80	348611,17	4325985,41	Картометрический	0,1	-
81	348635,21	4325985,65	Картометрический	0,1	-
82	348635,16	4326003,21	Картометрический	0,1	-
83	348634,87	4326029,85	Картометрический	0,1	-
84	348634,82	4326034,71	Картометрический	0,1	-
85	348634,38	4326076,09	Картометрический	0,1	-
86	348634,74	4326085,39	Картометрический	0,1	-
87	348634,26	4326157,13	Картометрический	0,1	-
88	348633,78	4326223,13	Картометрический	0,1	-
89	348633,73	4326226,97	Картометрический	0,1	-
90	348633,66	4326233,16	Картометрический	0,1	-
91	348633,25	4326267,42	Картометрический	0,1	-
92	348678,33	4326267,34	Картометрический	0,1	-
93	348692,72	4326269,78	Картометрический	0,1	-
94	348815,92	4326270,28	Картометрический	0,1	-
95	348819,97	4326269,33	Картометрический	0,1	-
96	348833,81	4326263,41	Картометрический	0,1	-
97	348842,79	4326255,89	Картометрический	0,1	-
98	348876,99	4326236,34	Картометрический	0,1	-
99	348873,18	4326229,07	Картометрический	0,1	-
100	348875,85	4326226,19	Картометрический	0,1	-
101	348898,92	4326212,49	Картометрический	0,1	-
102	348917,83	4326201,26	Картометрический	0,1	-
1	348922,80	4326208,60	Картометрический	0,1	-

3. Сведения о характерных точках части (частей) границы объекта

Обозначение характерных точек части границы	Координаты, м		Метод определения координат характерной точки	Средняя квадратическая погрешность положения характерной точки (Mt), м	Описание обозначения точки на местности (при наличии)
	X	Y			
1	2	3	4	5	6
-					